


Bauherr WBG Tämbrig AG c/o David Trümpler, Aathalstrasse 84, 8610 Uster
Projekt 20.1.13 Ersatzneubau MFH Florastrasse, Florastrasse 53, 8610 Uster

Plan	20.1.13-	710
	Querschnitt C-C	
Format	A1	1:50
gezeichnet	O _	01.12.2023
geändert	A _	
	B _	
	C _	
	D _	

moos giuliani herrmann
architekten ag
im lot 8
ch-8610 uster
telefon 044 905 29 29
www.mgh.ch

710 Querschnitt C-C

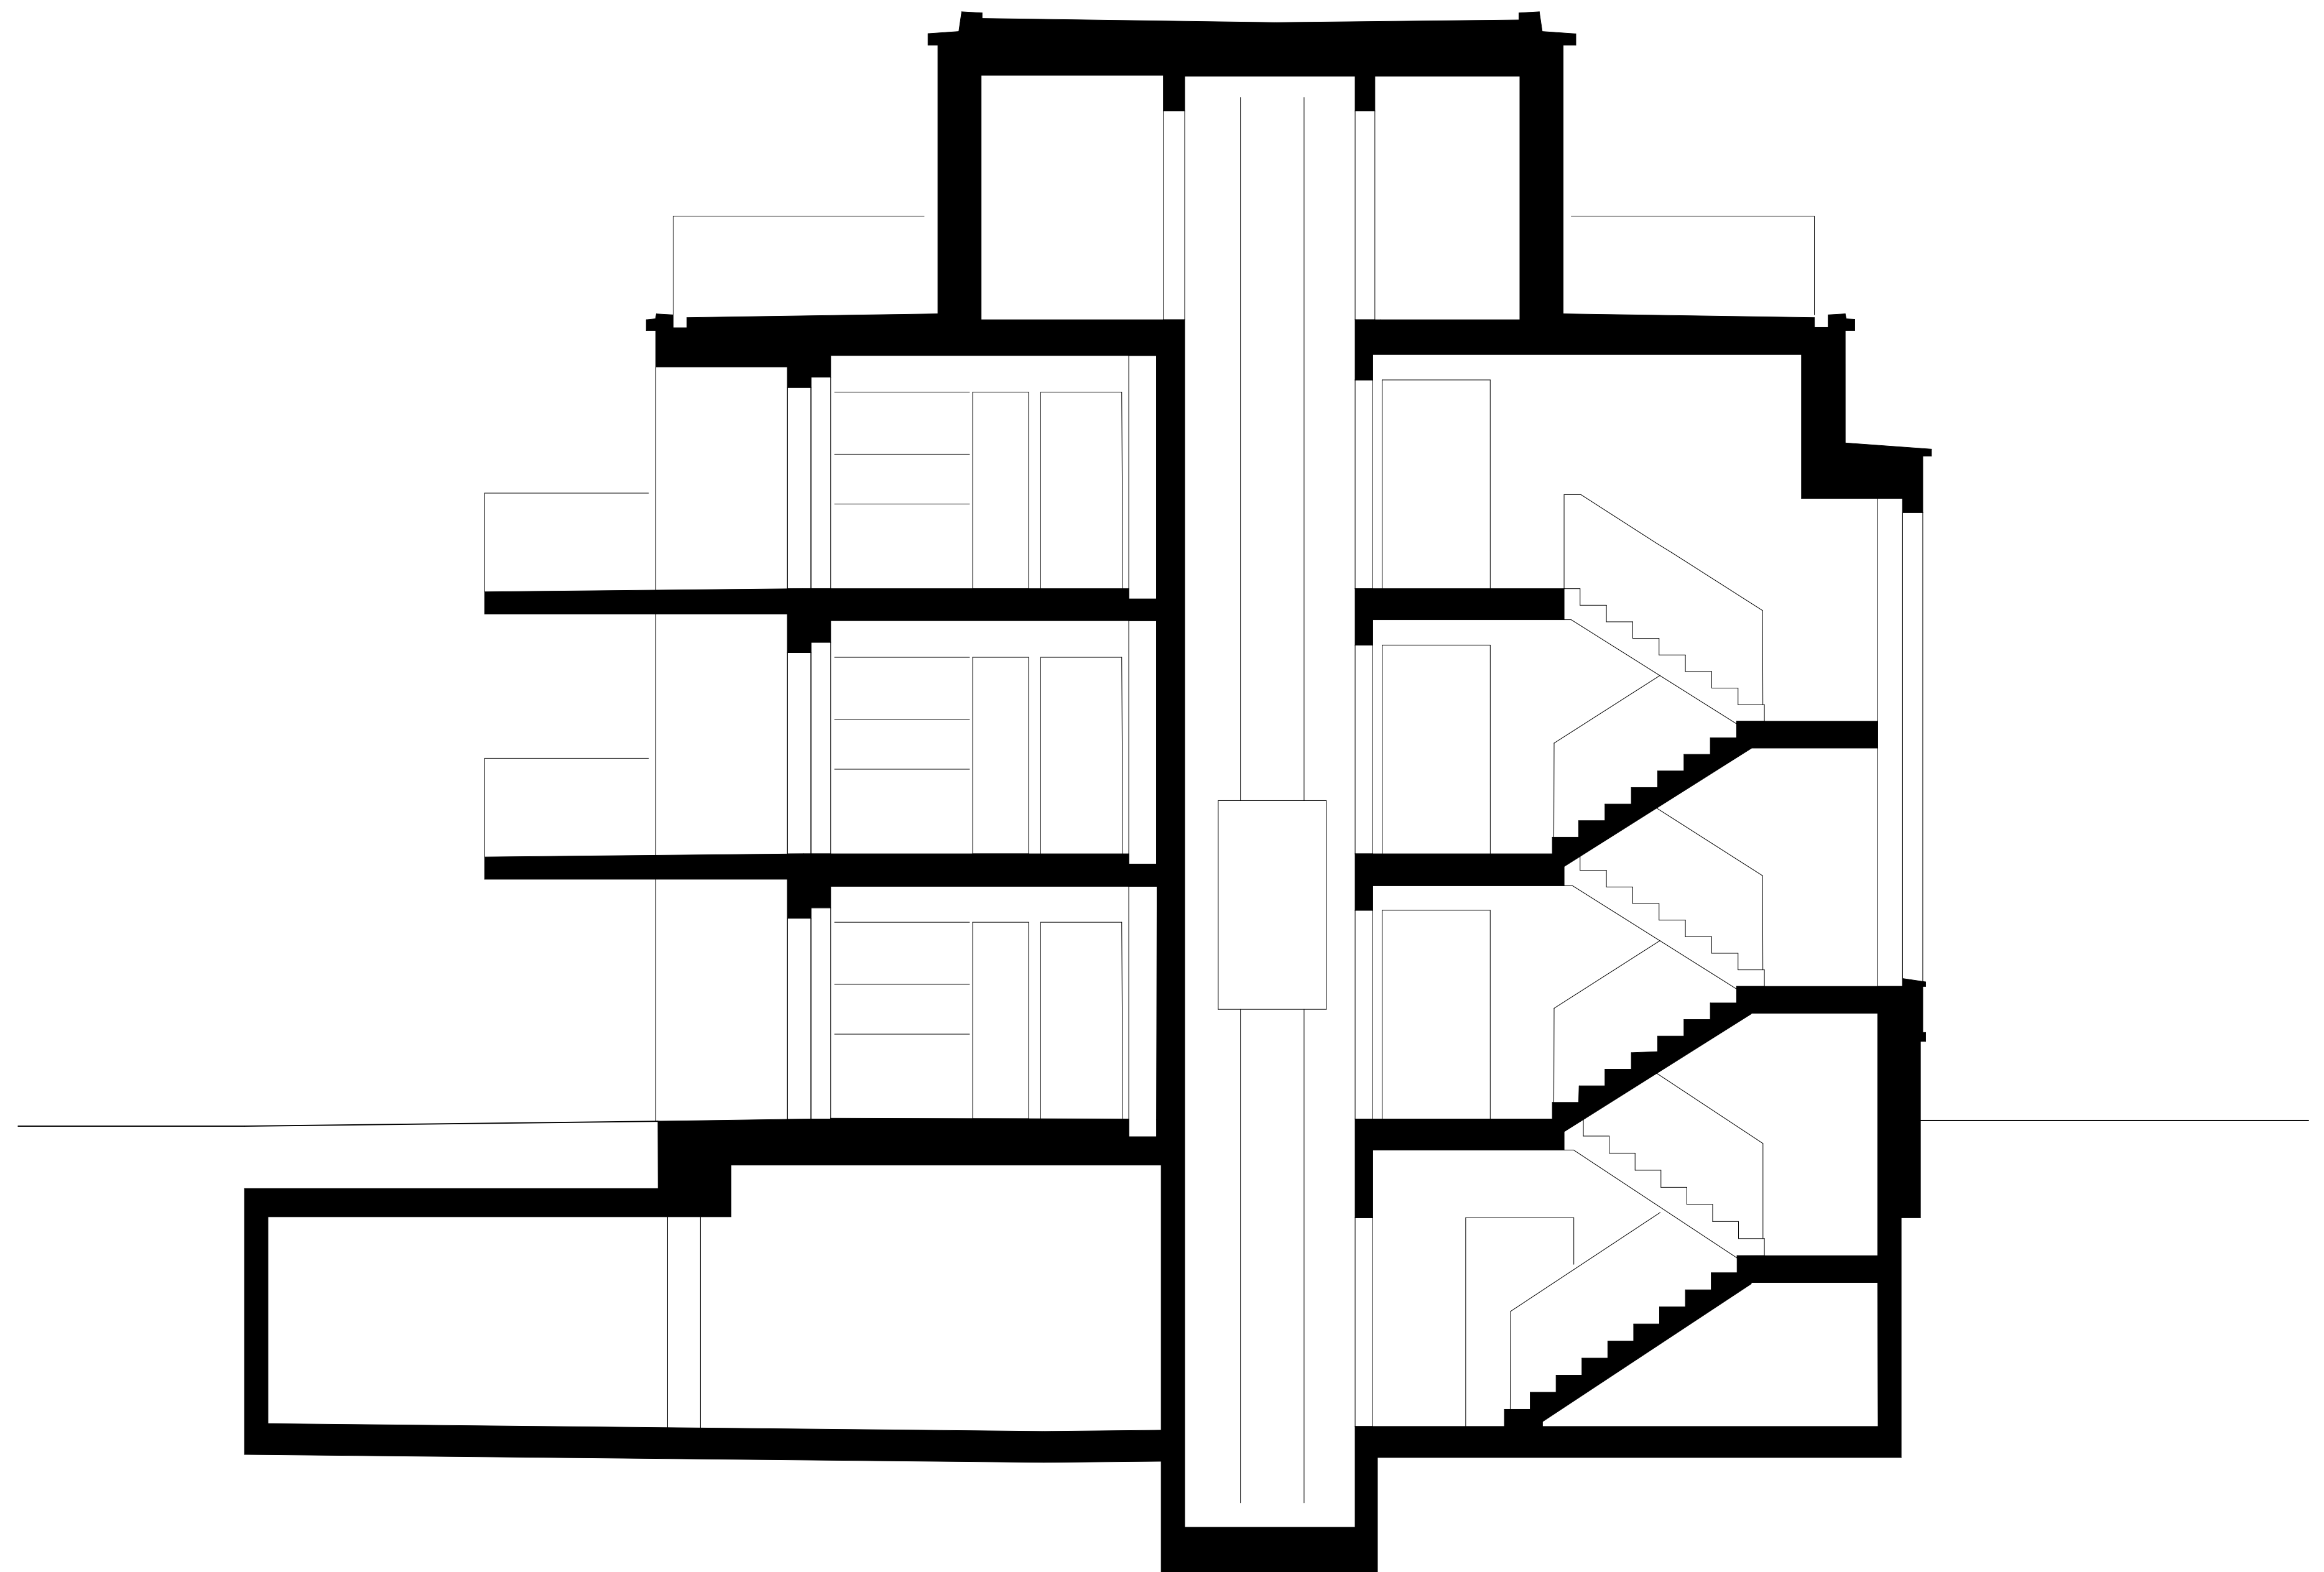

0 1 5 10

