




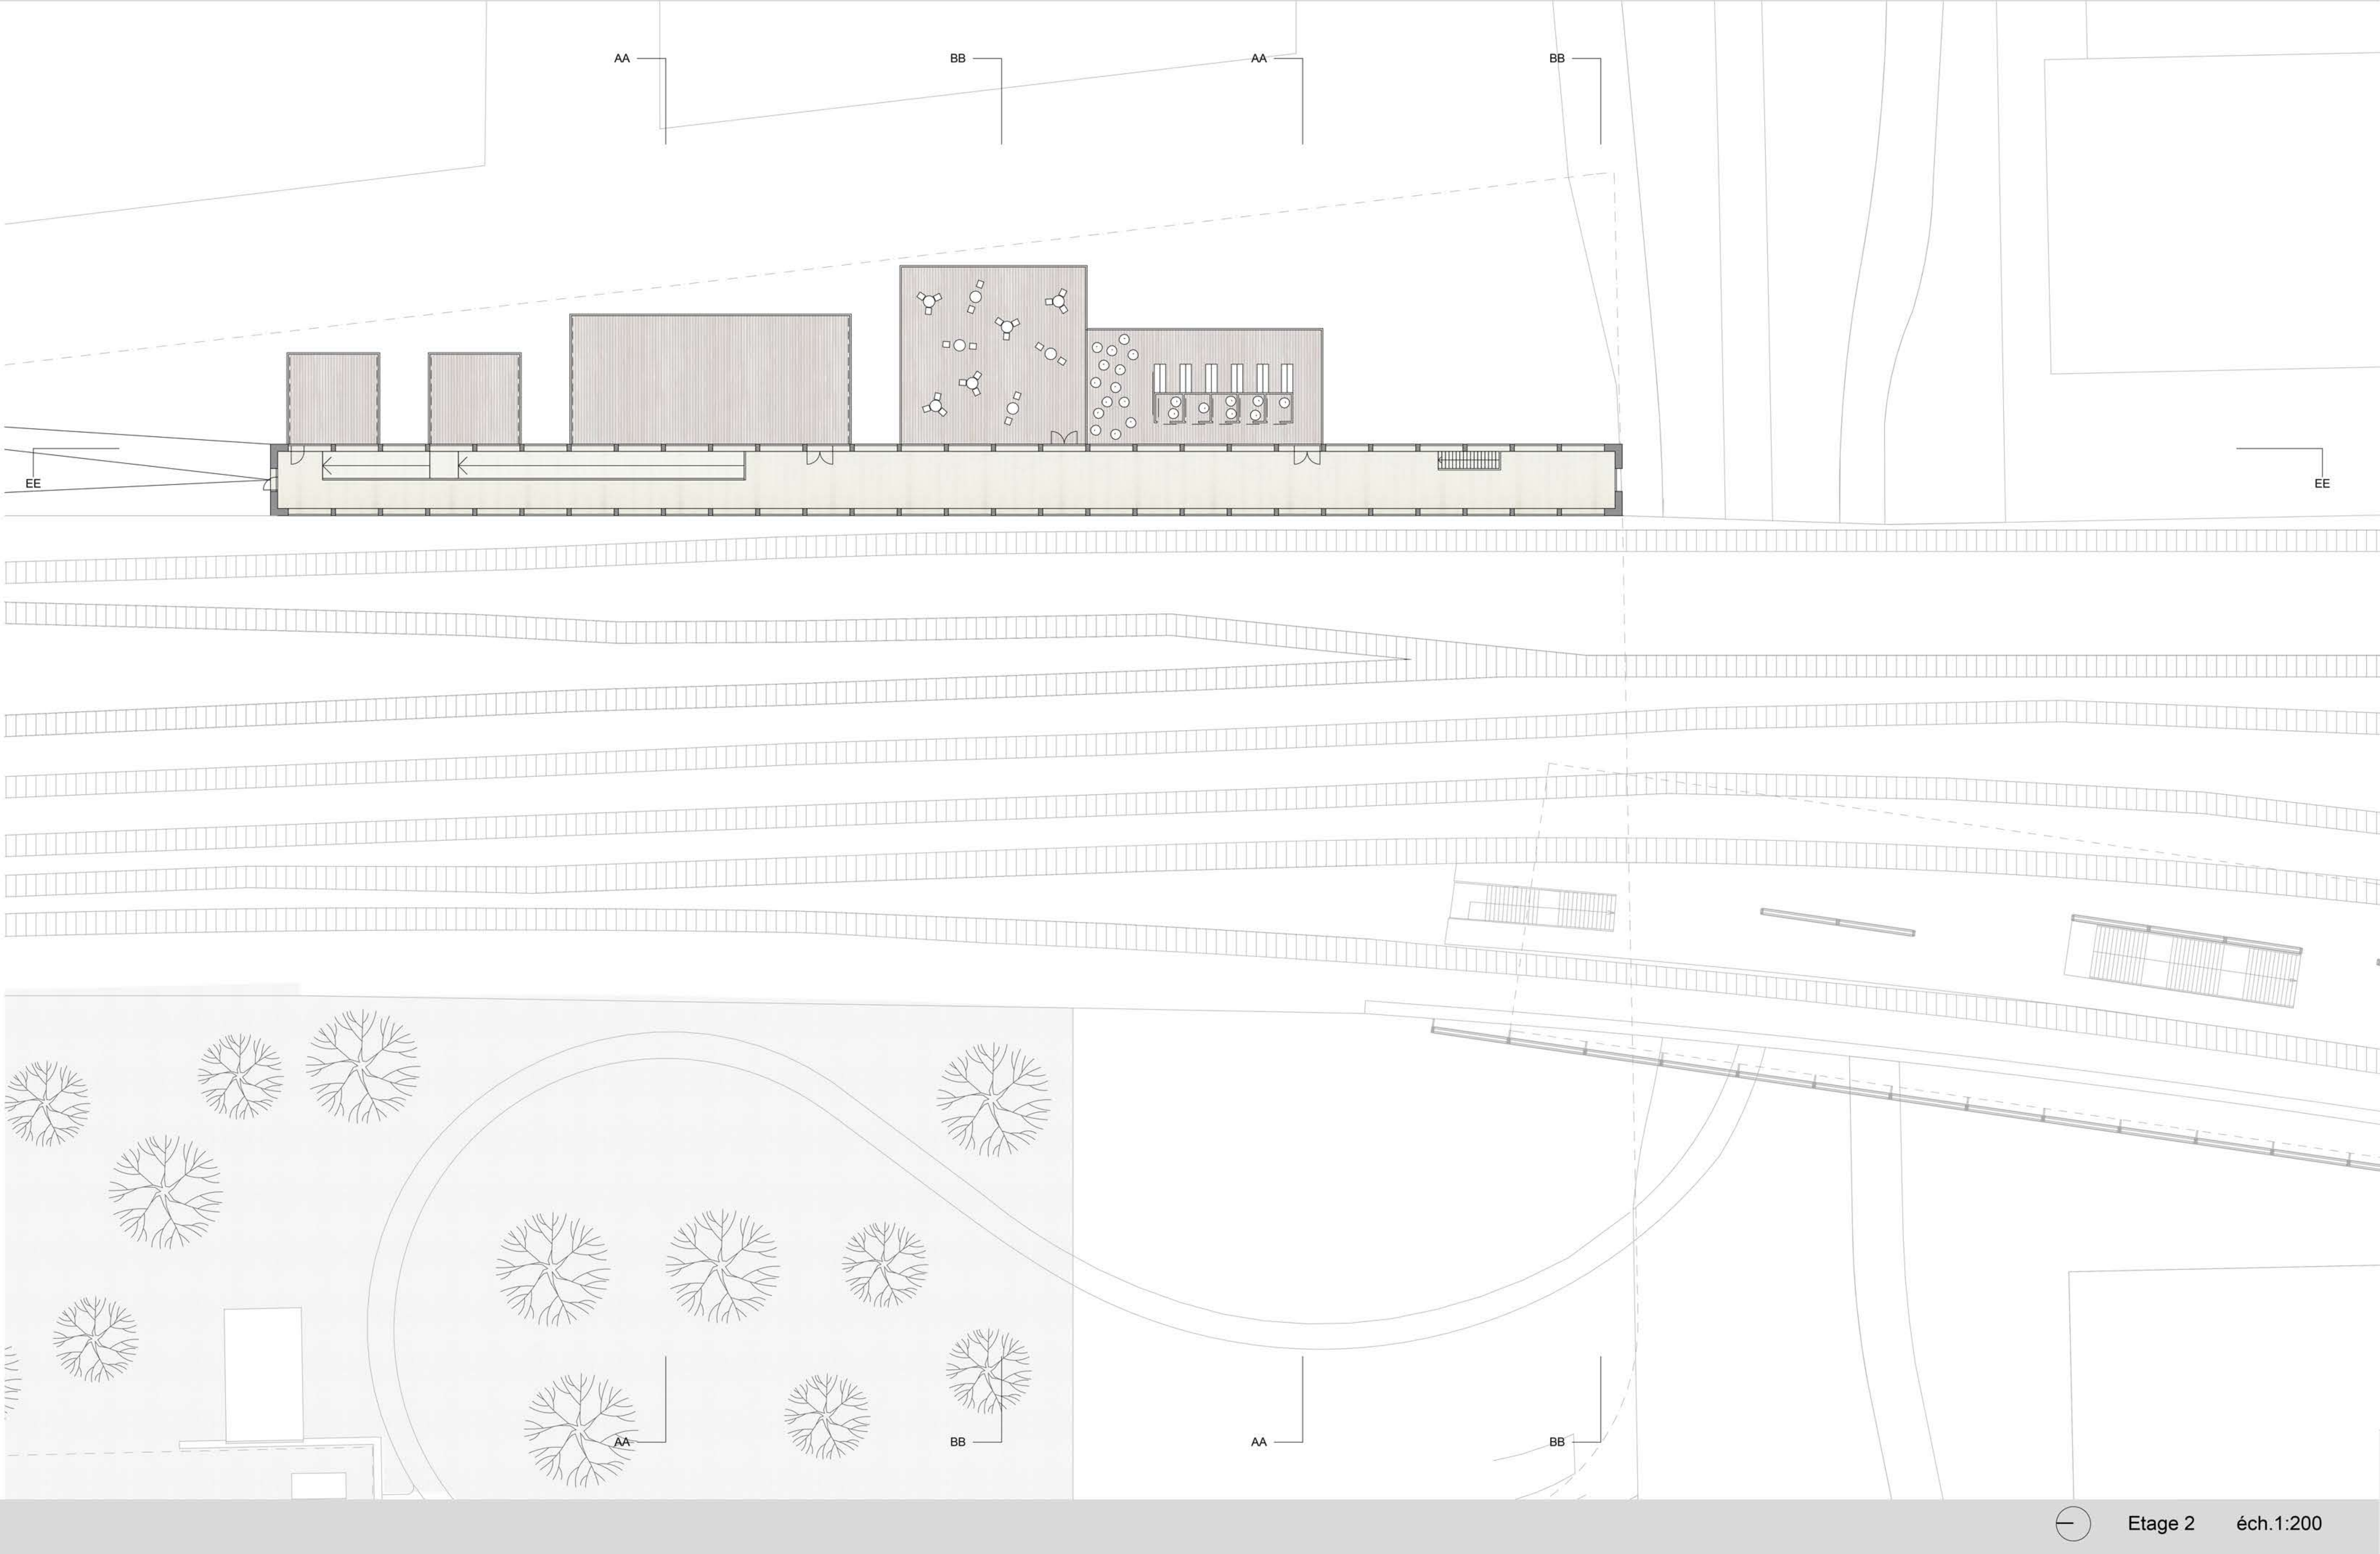

Etage 2 éch.1:200

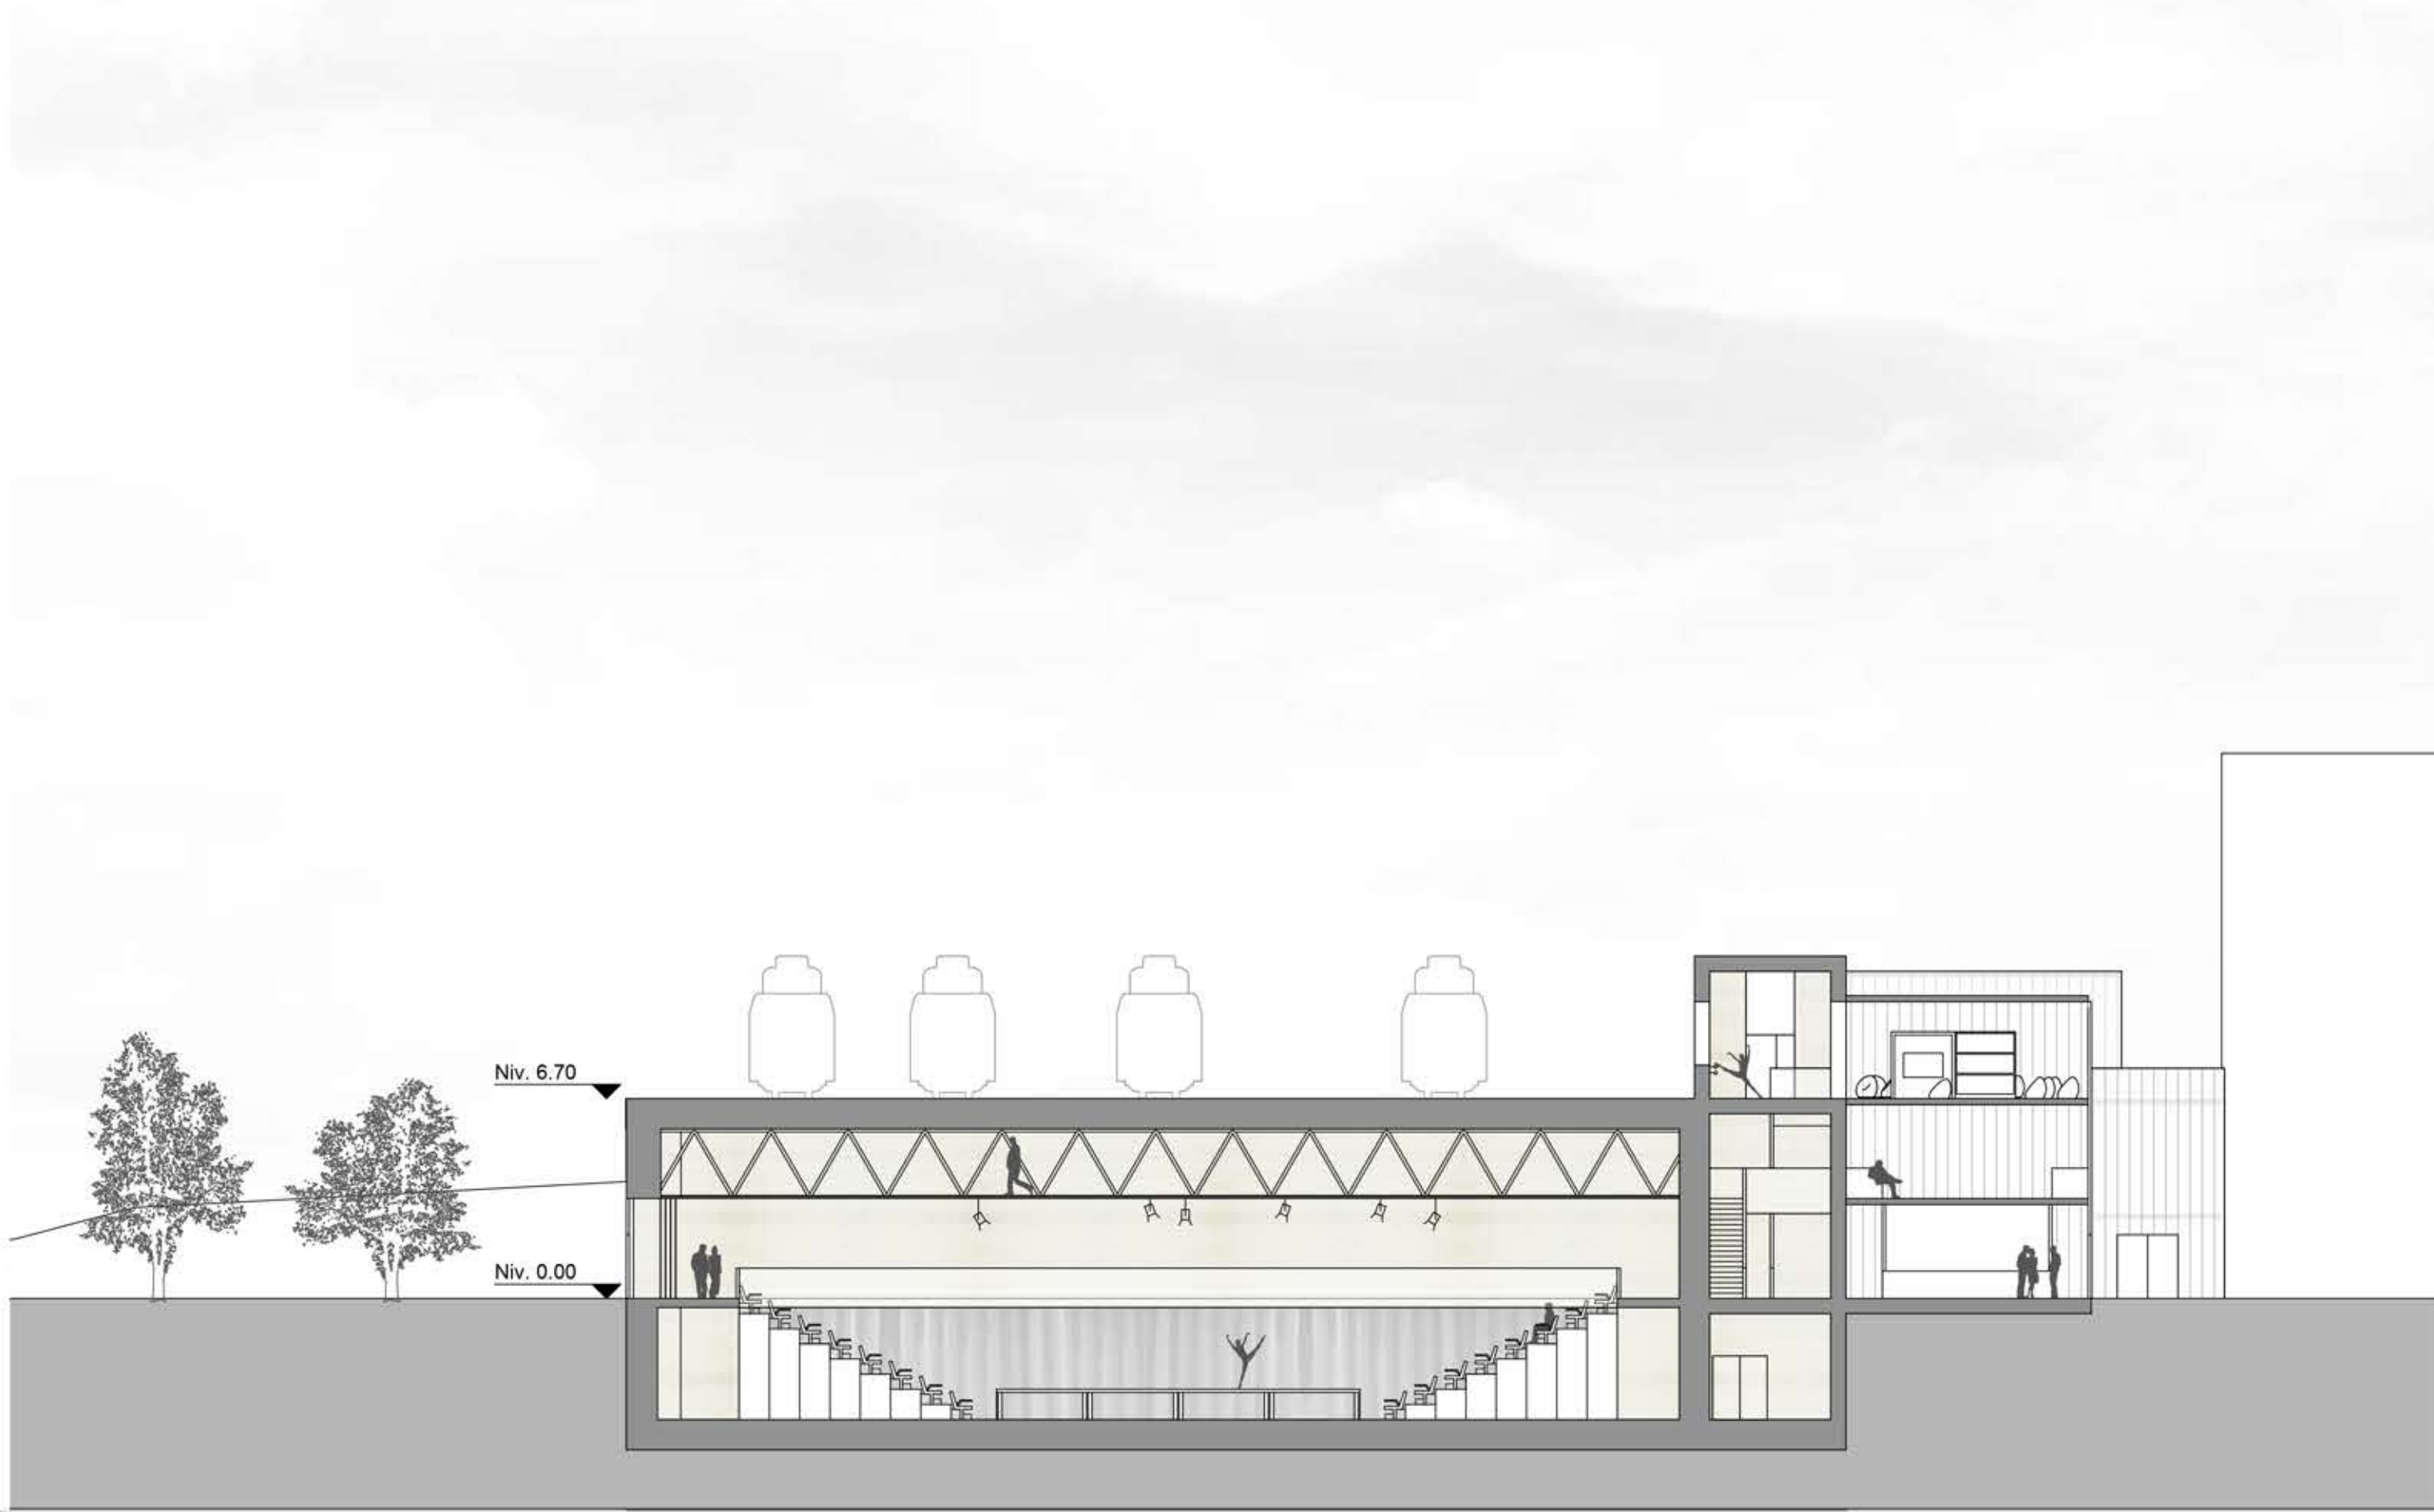

Coupe transversale CC éch.1:200

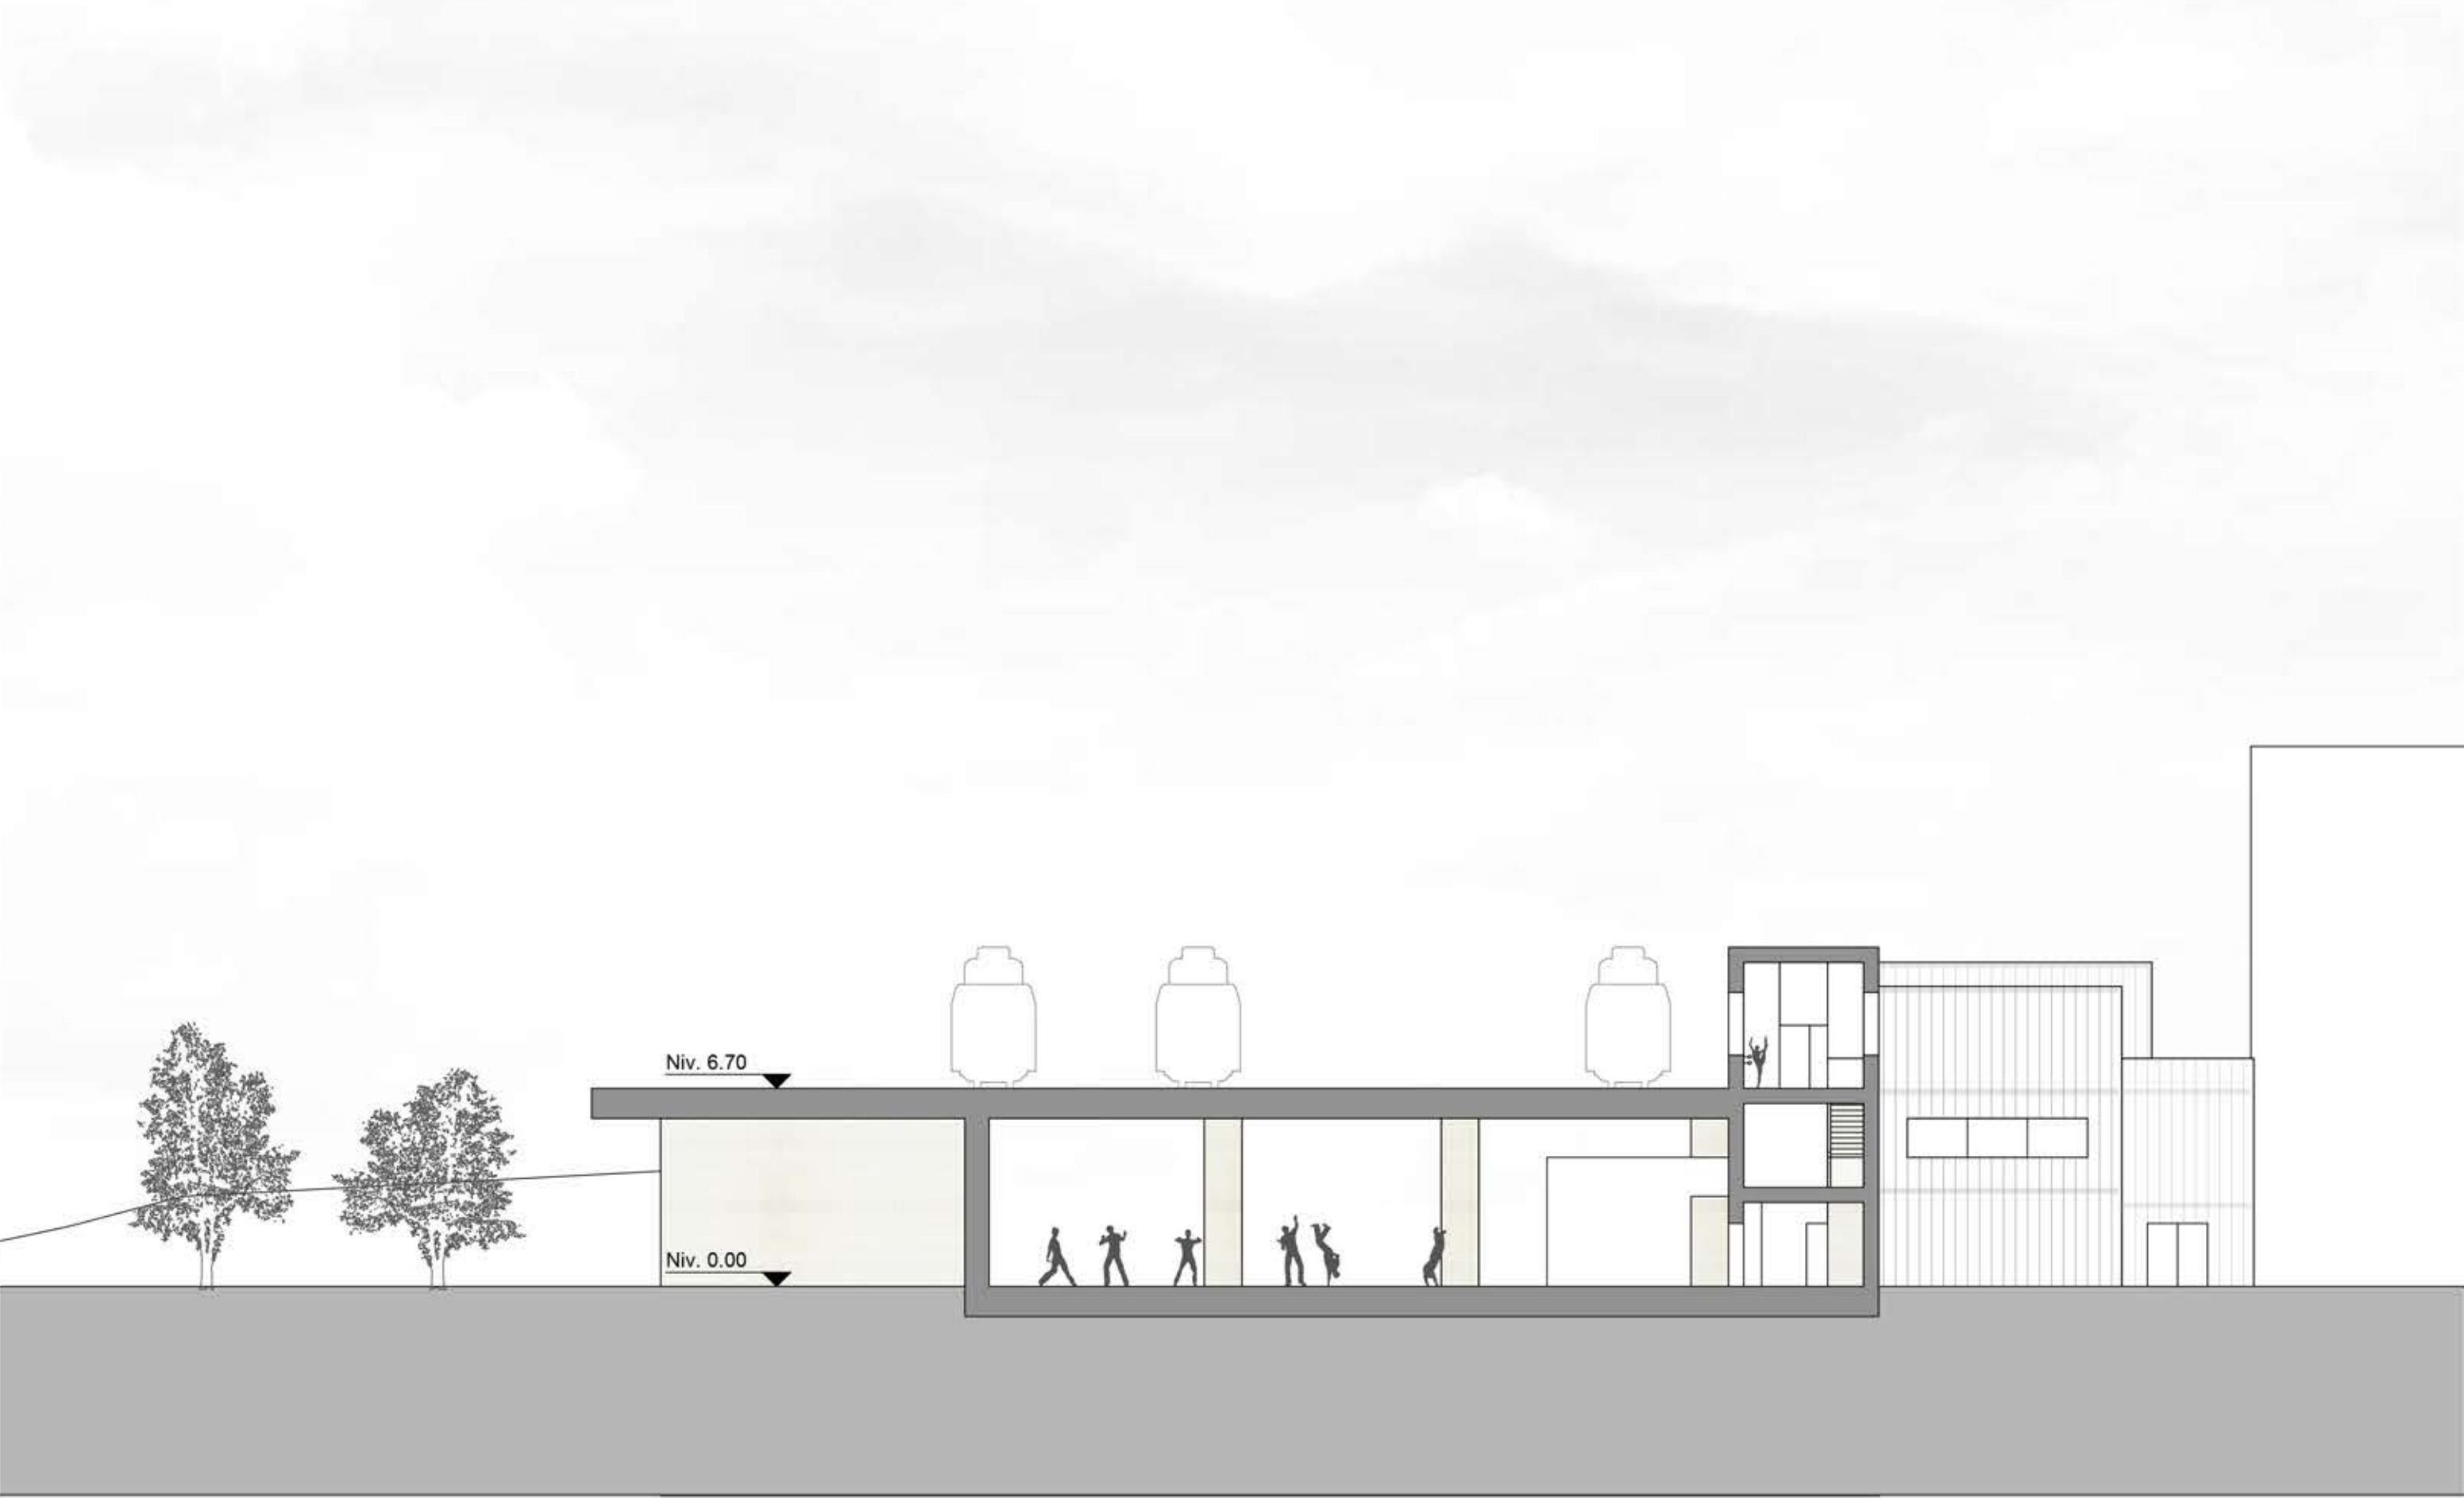

Coupe transversale DD éch.1:200

