


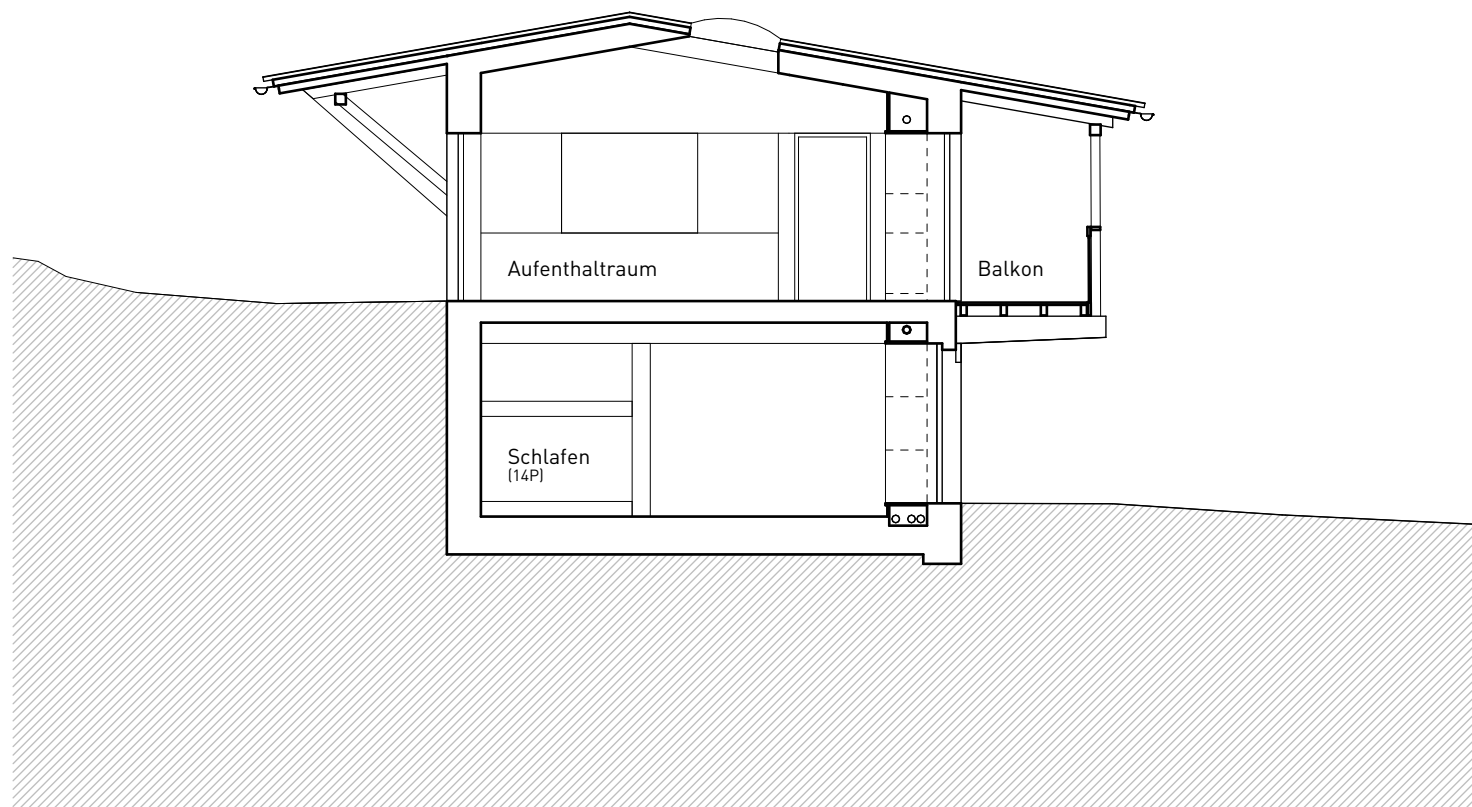

Schnitt

Mst. 1:100