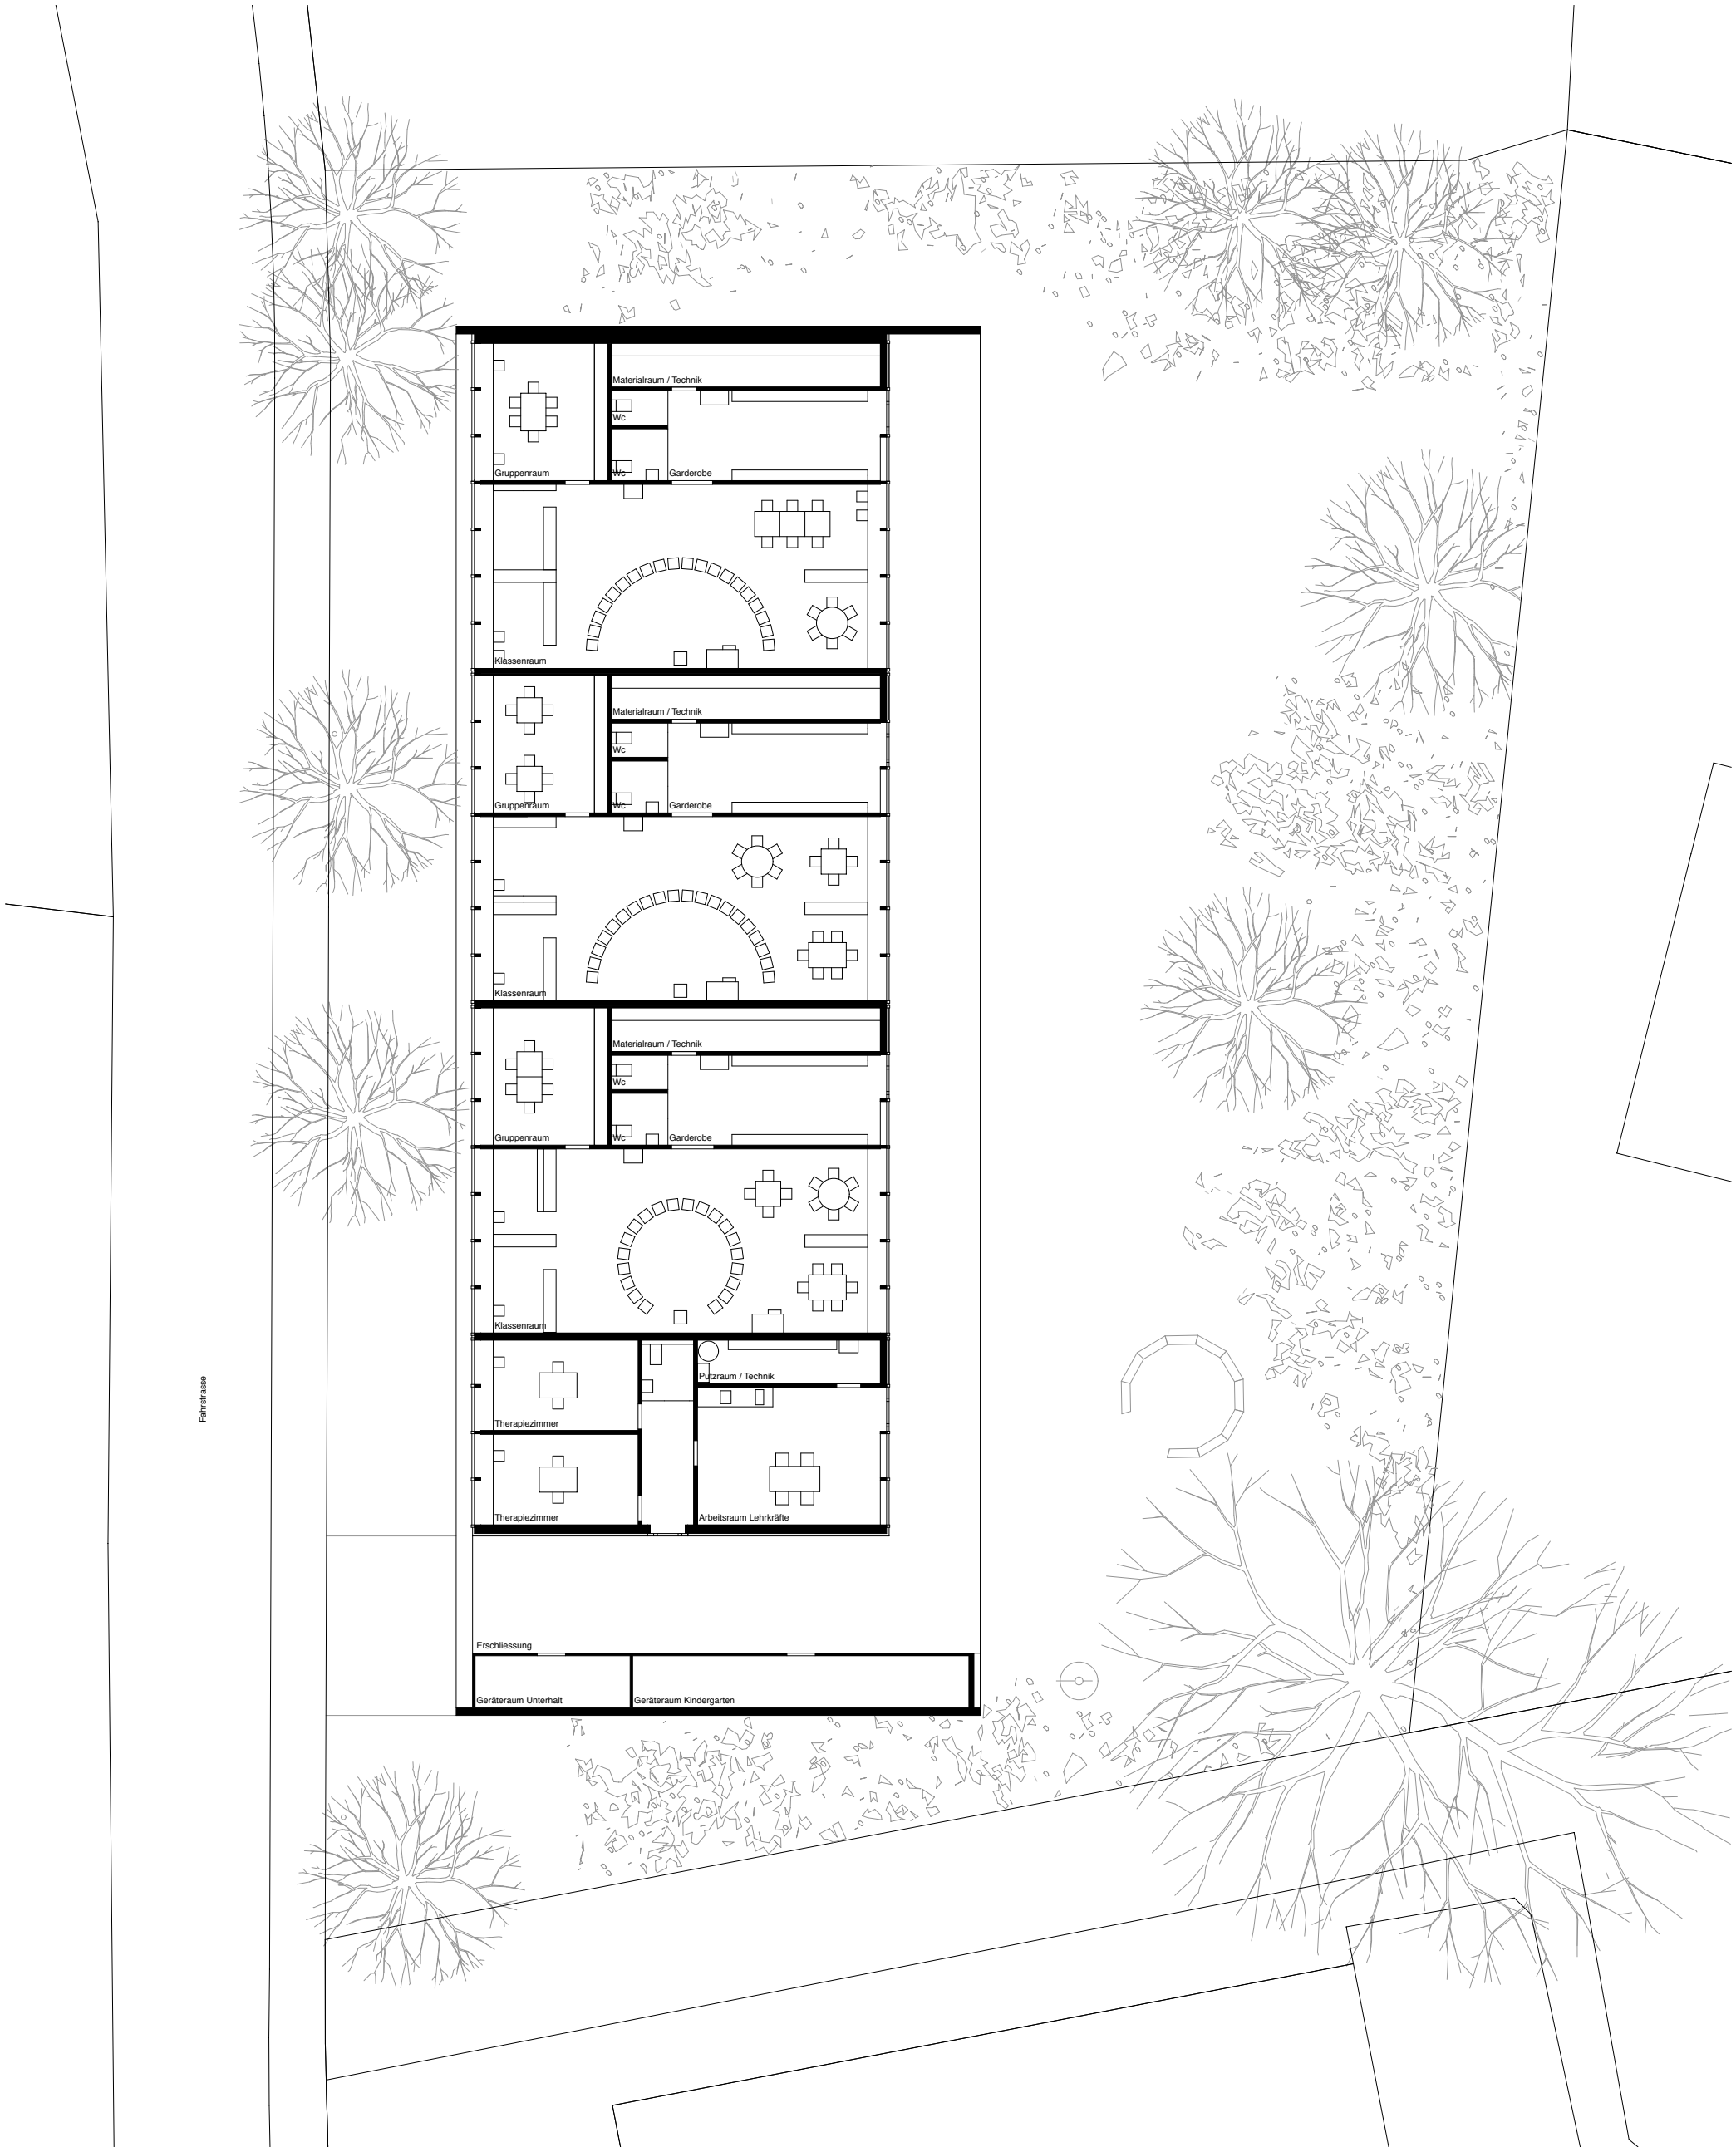
Materialraum / Technik
Wc
Gruppenraum
Wc
Garderobe
Klassenraum
Materialraum / Technik
Wc
Gruppenraum
Wc
Garderobe
Klassenraum
Materialraum / Technik
Wc
Gruppenraum
Wc
Garderobe
Klassenraum
Putzraum / Technik
Therapiezimmer
Therapiezimmer
Arbeitsraum Lehrkräfte
Fahrstrasse
Erschliessung
Geräteraum Unterhalt
Geräteraum Kindergarten