


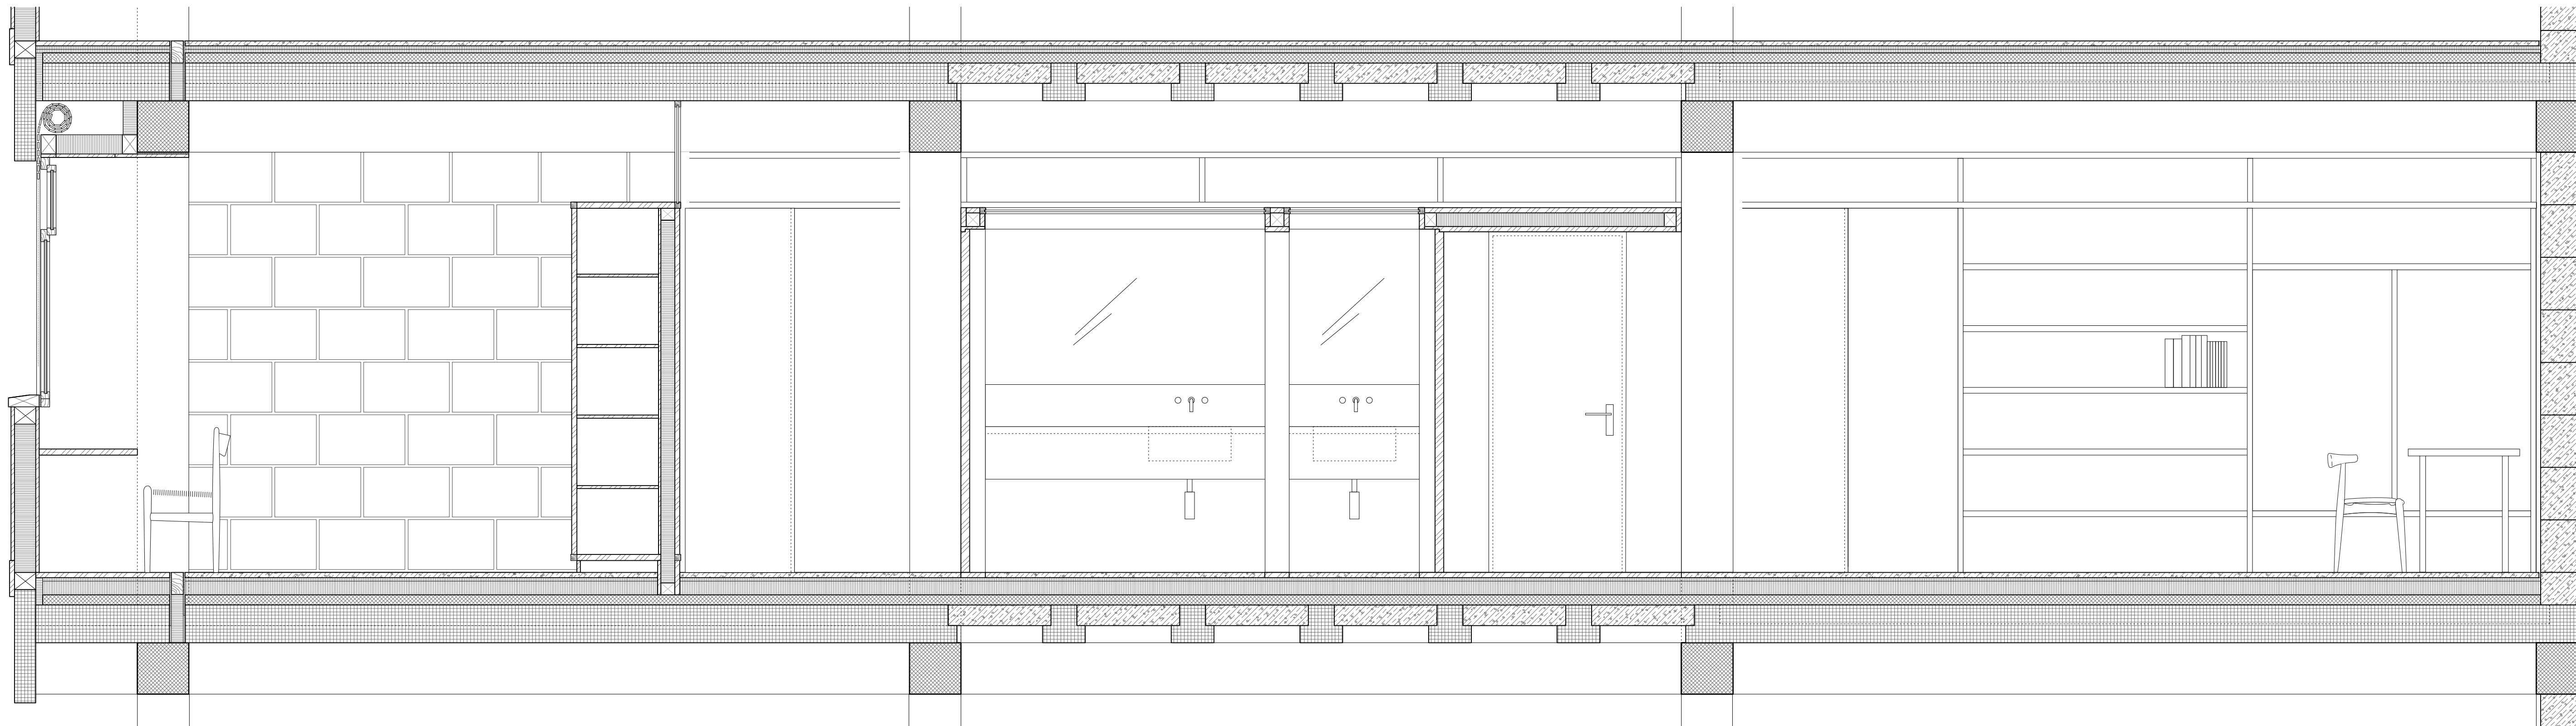

Längsschnitt A-A, Mst. 1:20