



SUURSTOFFI
WOHNÜBERBAUUNG BAUFELD 3, ROTKREUZ
ZUG ESTATES, ZUG

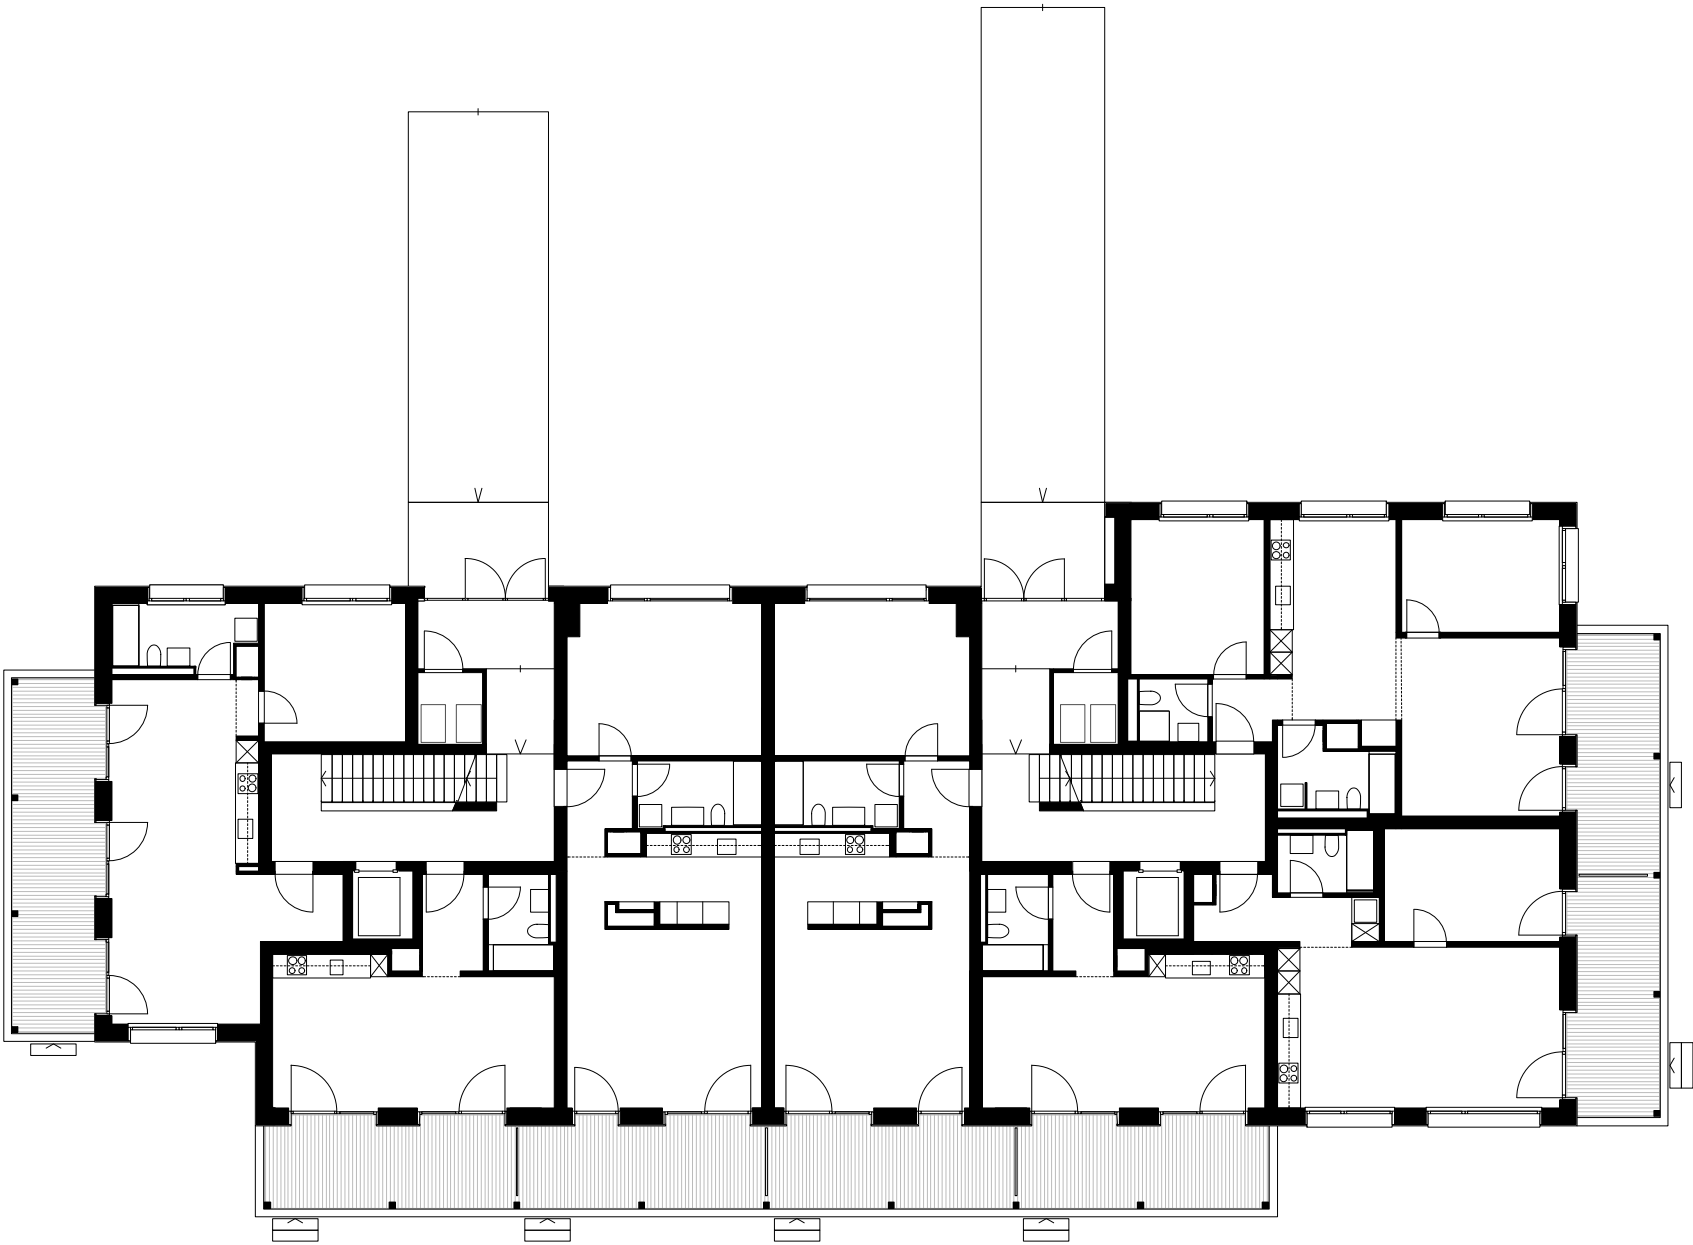

GRUNDRISS ERDGESCHOSS HAUS 5

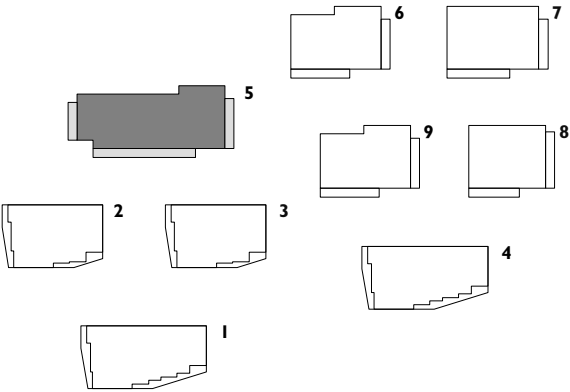