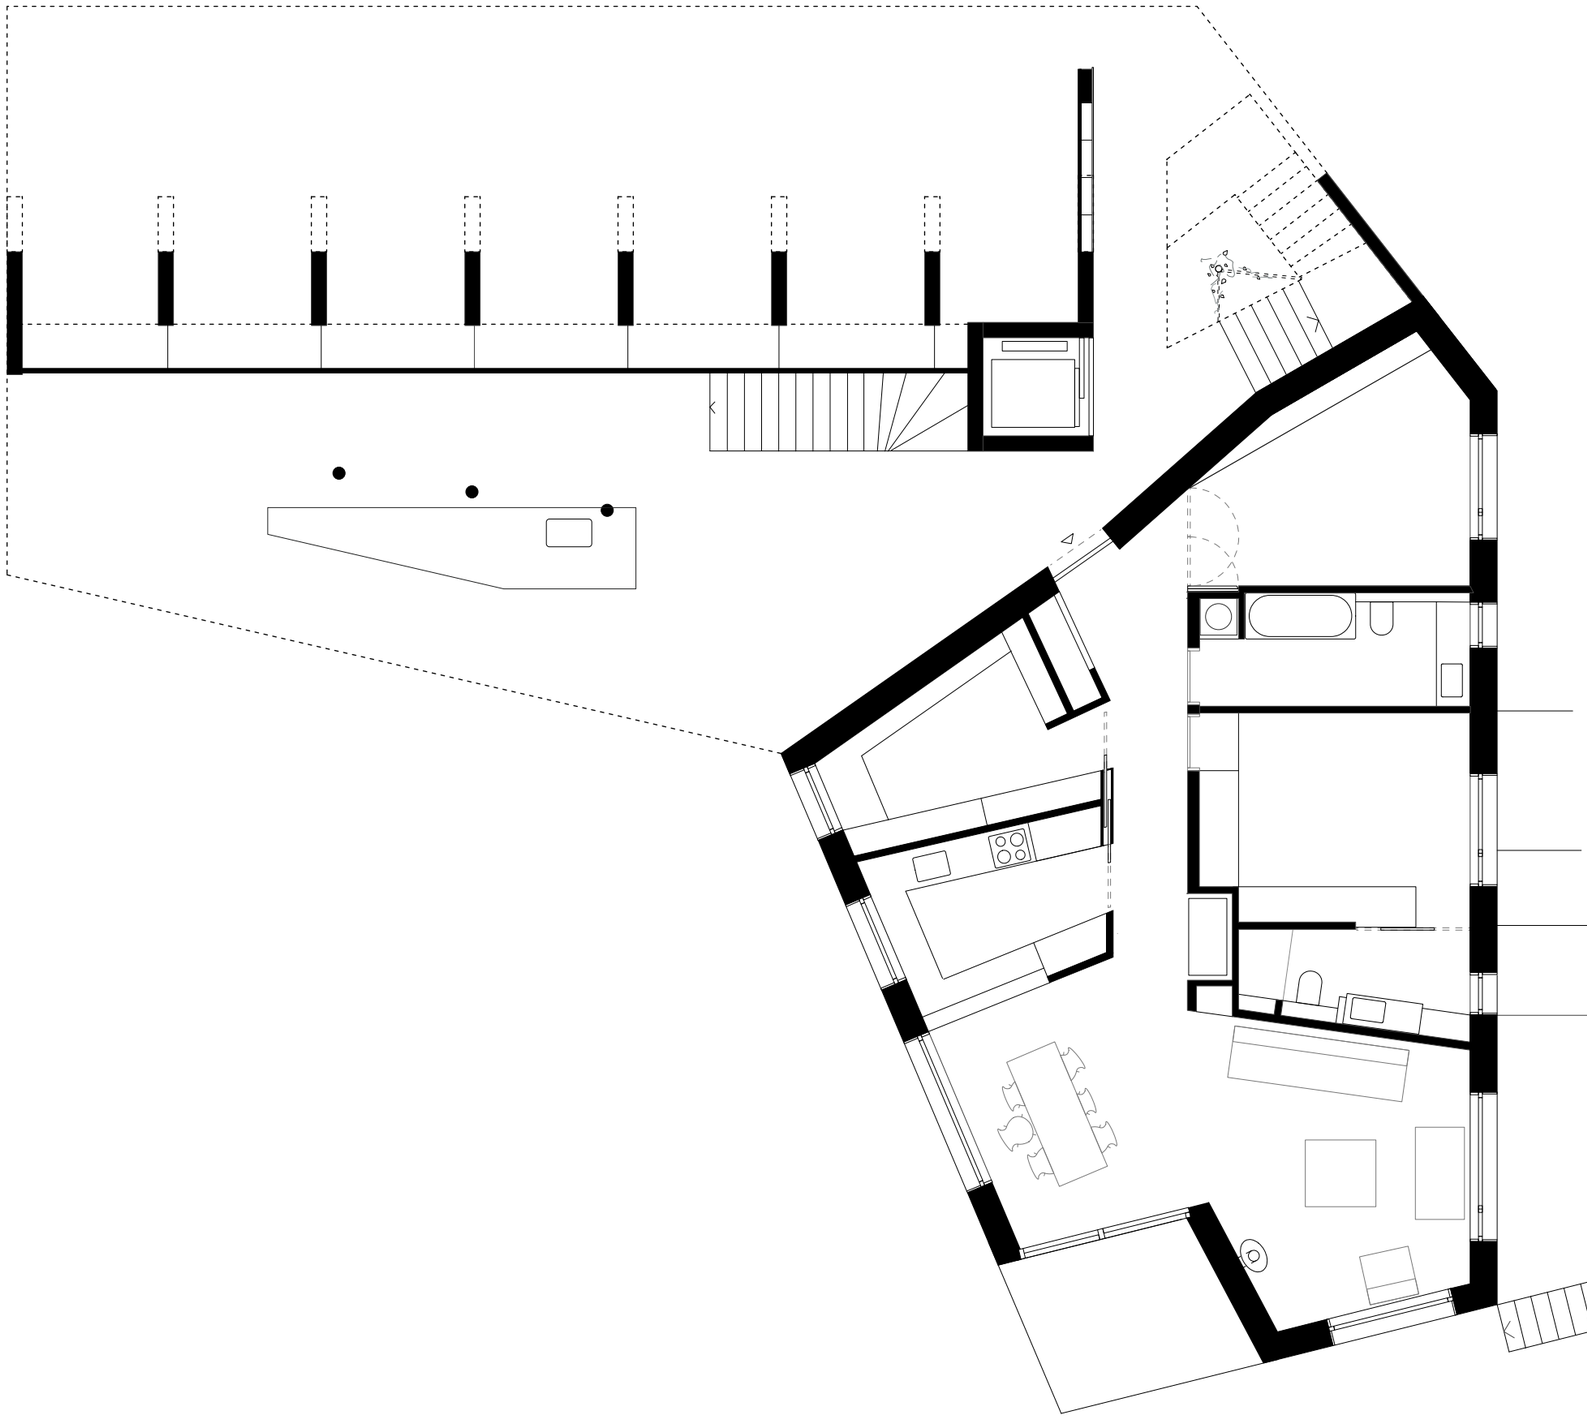

044 PDR - LES FAISANS

MAISON PLURIFAMILIALE - HUIT LOGEMENTS

Rte de la Poudrière 35 - Fribourg - parcelle 10015 - Plan rez-de-chaussée

• Delphine Ding en collabora
avec Raphaël H
Arch. epfl _Poudrière 35 - 1700 Fribo
info@delphineding