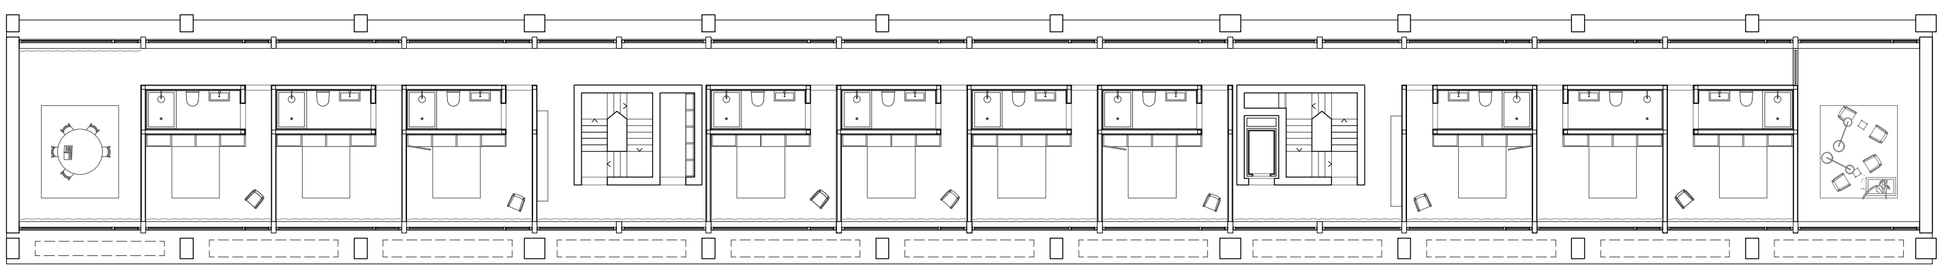

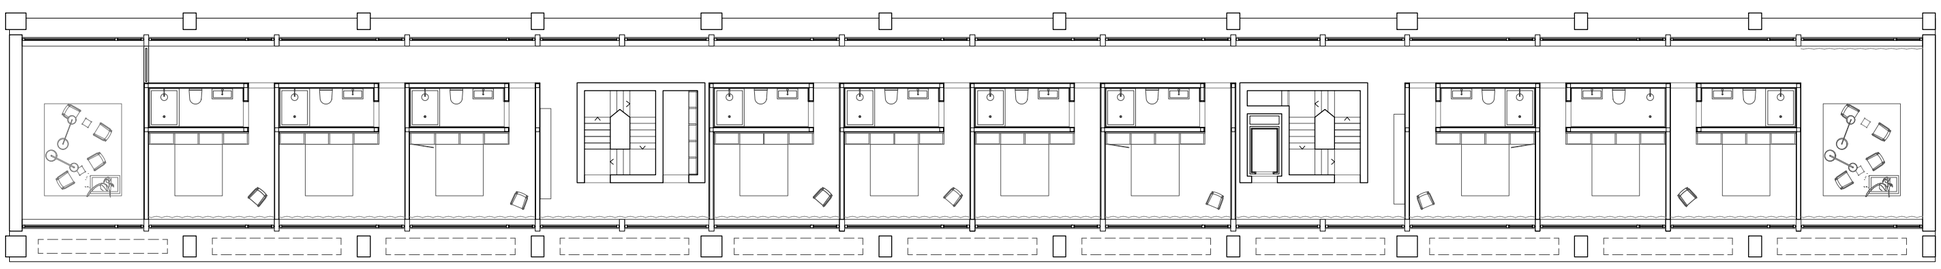

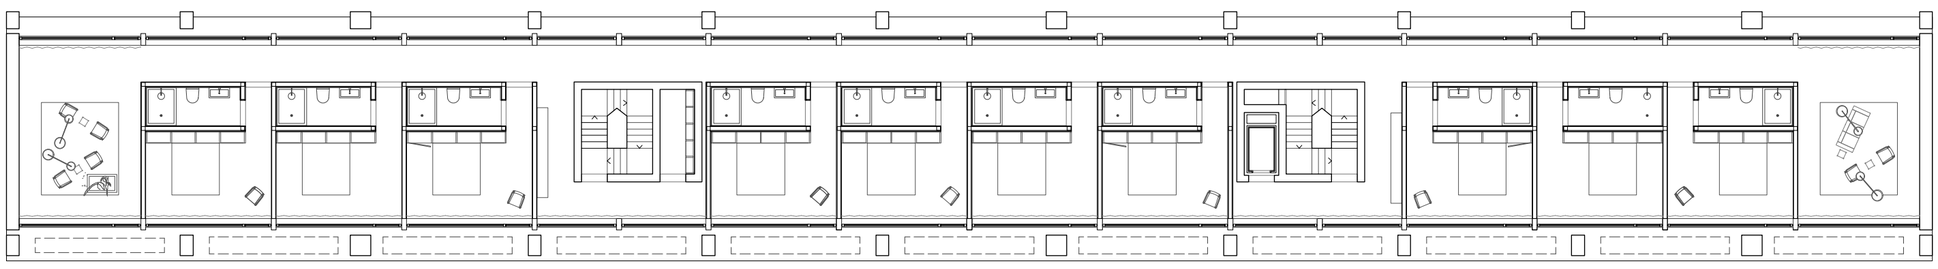

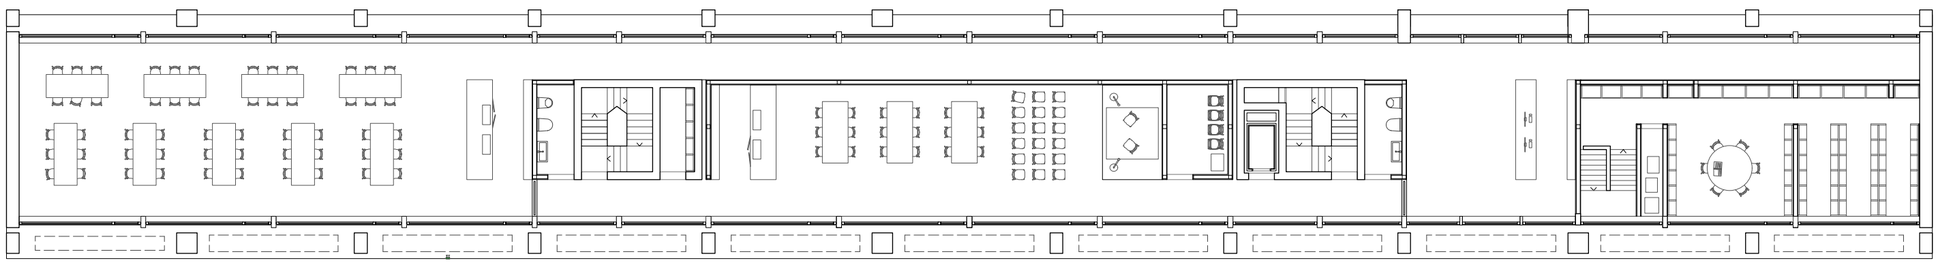

Bauhaus Universität Weimar | Sommersemester 18 | Raschaglius - Symbiose | Christoph Steinhäuser | 1:200 Obergeschoss 1 - Obergeschoss 4