


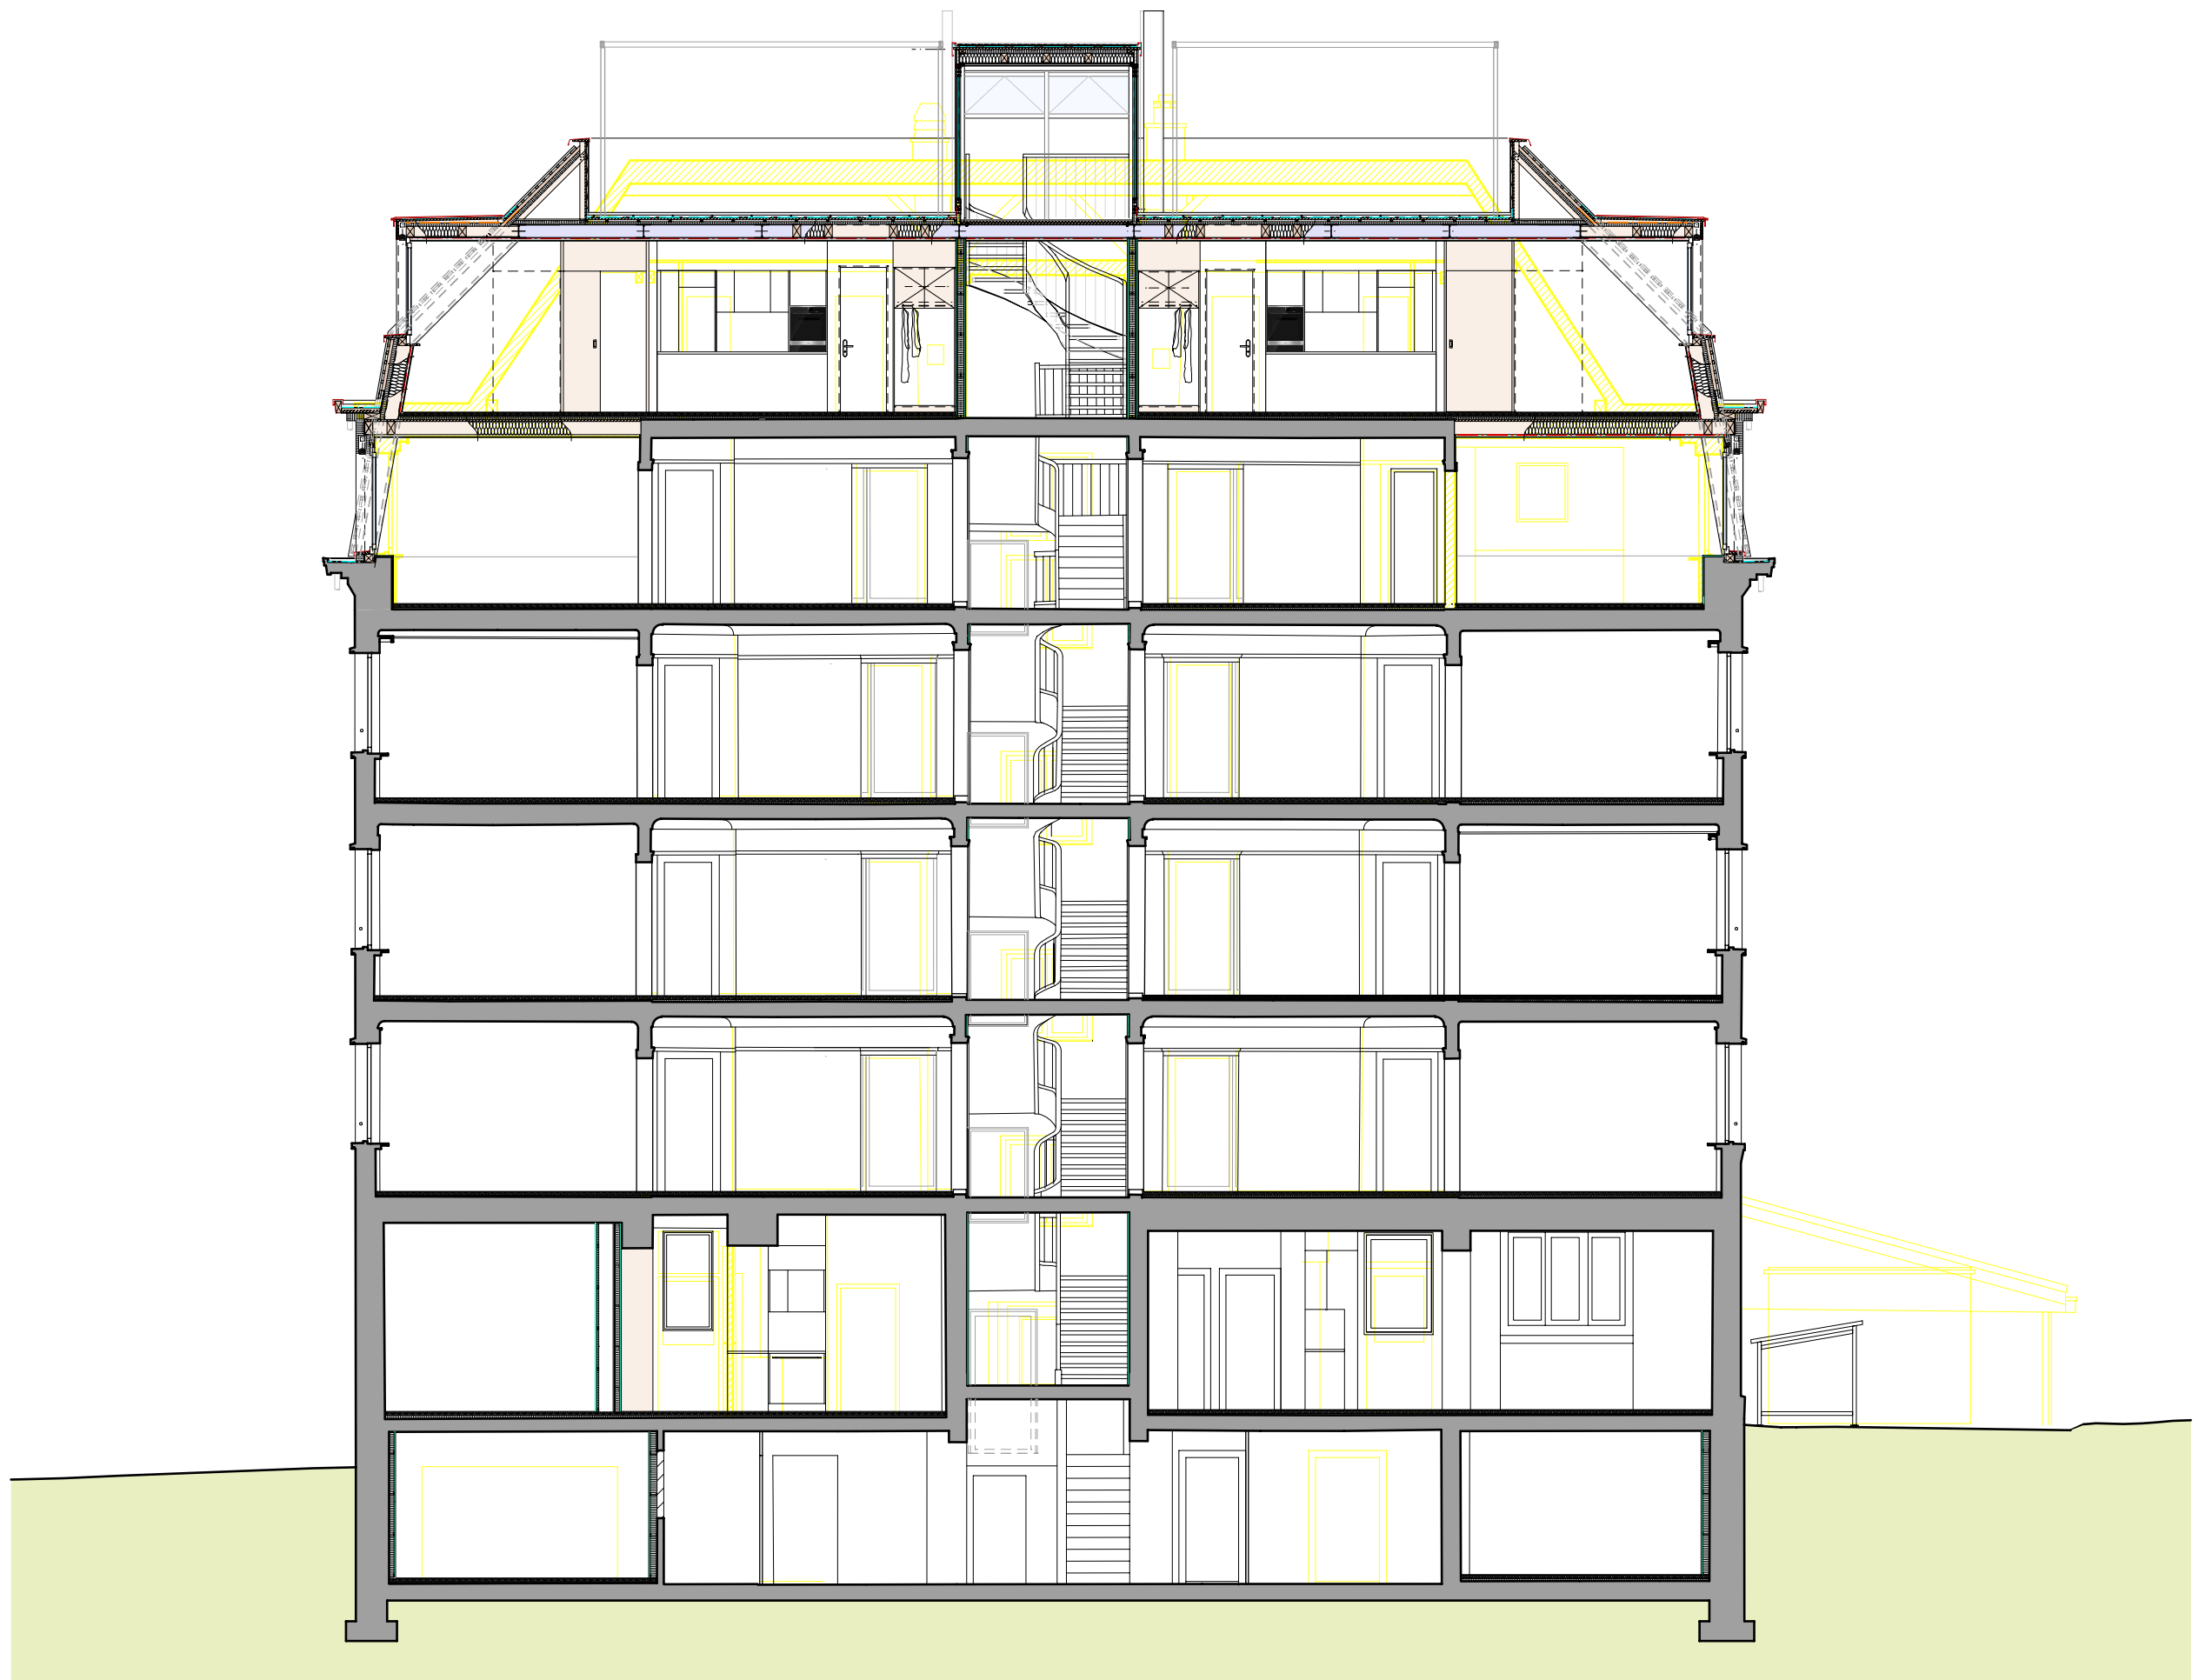

Längsschnitt 1:00

Sanierung, Maihofstrasse 52, Luzern

B




R



U

S

BOHRAUS Planung & Architektur AG, Zürichstrasse 64, Postfach 6808, 6000 Luzern 6
Tel.: 041/226'20'40, Fax: 041/226'20'46, Mail: bohraus.ag@bohraus.com, www.bohraus.com

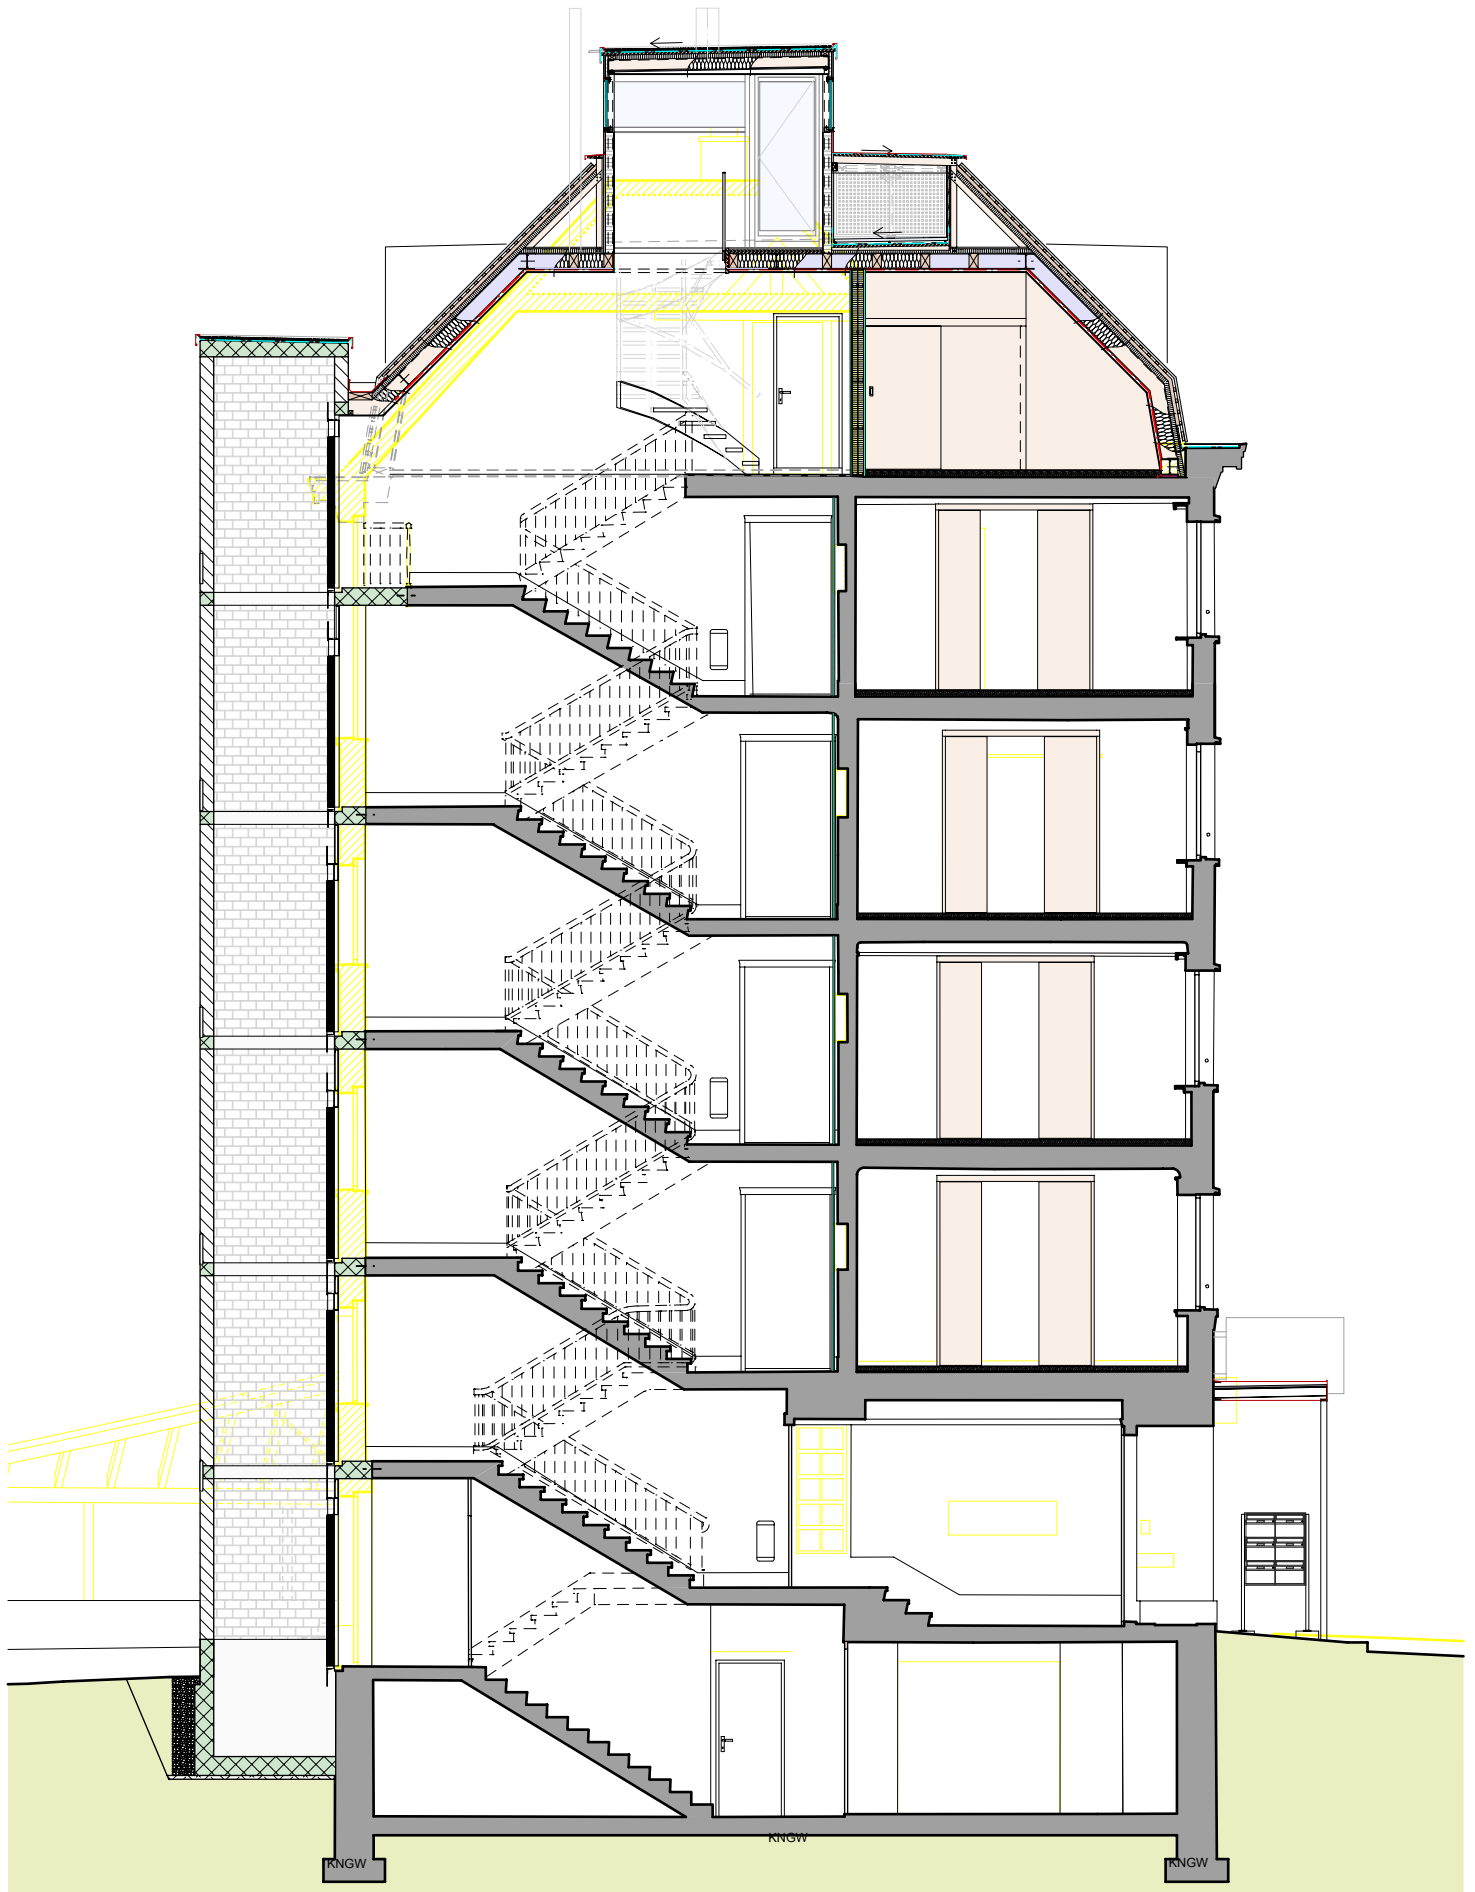

Querschnitt 1:100

Sanierung, Maihofstrasse 52, Luzern

B ● ■ R ▲ U S

BOHRAUS Planung & Architektur AG, Zürichstrasse 64, Postfach 6808, 6000 Luzern 6
Tel.: 041/226'20'40, Fax: 041/226'20'46, Mail: bohraus.ag@bohraus.com, www.bohraus.com