



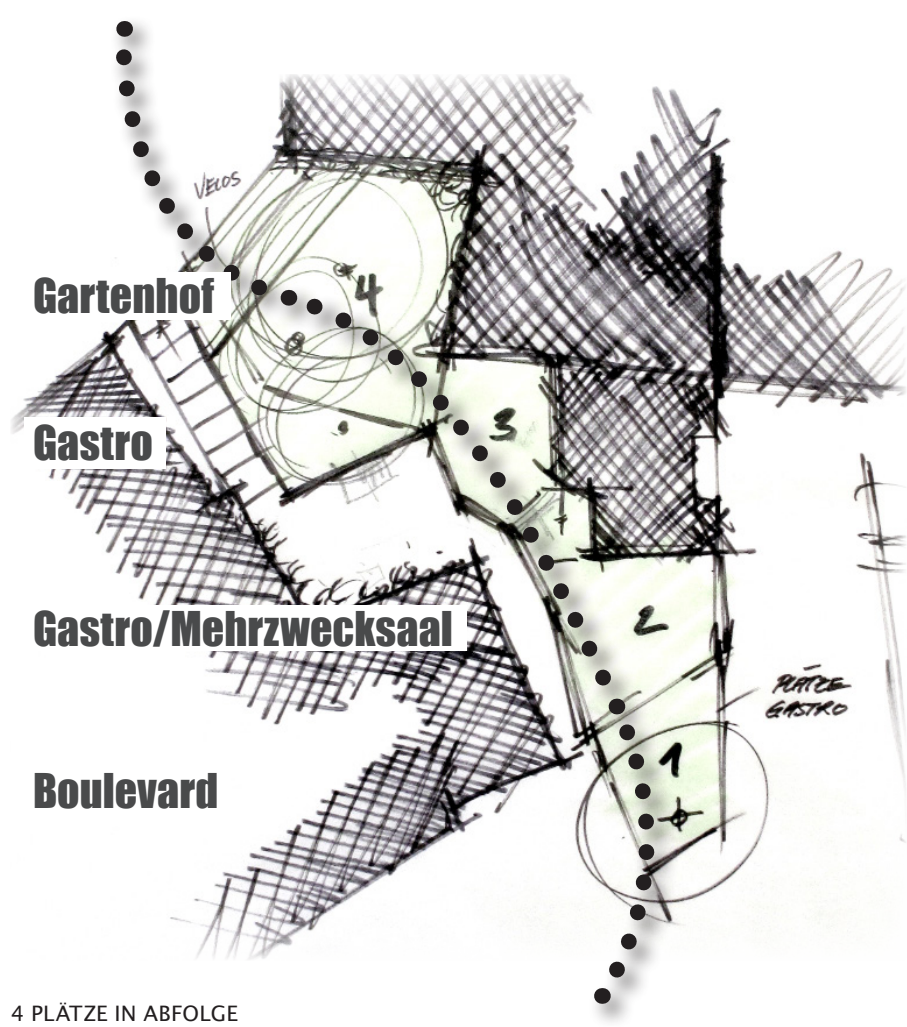

4 PLÄTZE IN ABFOLGE



AUFGABENSTELLUNG WETTBEWERB

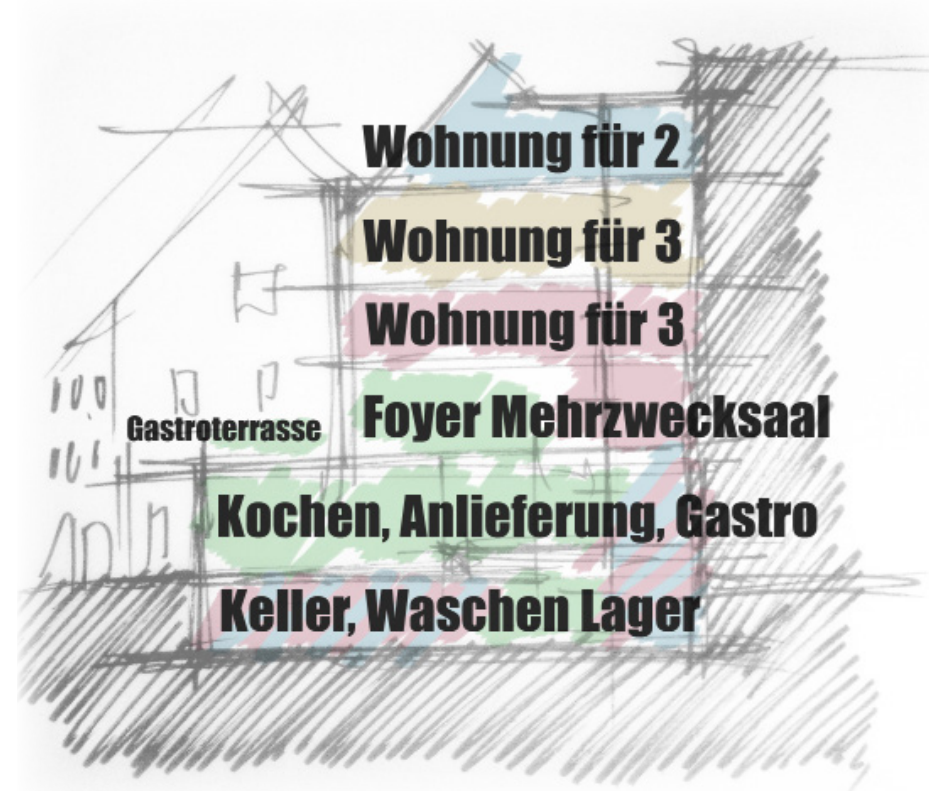

UNSER VORSCHLAG, VEREINFACHT, GASTRO UND WOHNEN GETRENNT



DIE ECKLÜKARNE VERMITTELT ZWISCHEN DEN MASSSTÄBEN UND BIETET ÜBERHOHE ESSKÜCHEN ZUR LAUTEN STRASSE HIN.



ESSKÜCHE ROBUST GESTALTET: GENÖPPTTE STEINZUGPLATTEN UND HARTBETON. RECHTS GEHT ES ZUR STADTTERRASSE.



DIE STADTTERRASSE MIT POLYGNALEM GELÄNDER. DAVOR UND DAHINTER GRÜN. DIE LÄDEN FASSADENBÜNDIG IN NISCHEN.



ROCKSPRUNG ZU GÜNSTEN EINER TERRASSE UND DES NACHBARN.



UNTERSCHIEDLICHE RAUMFIGUREN



INNENHOF, DURCHGANG MIT NEUEN EBENEN



STADTTERRASSE



HOFTERRASSE




BETON GESCHLÄMMT




ESSKÜCHE OBEN




TREPPENSPRUNG, GUT FÜR DAS GELÄNDER

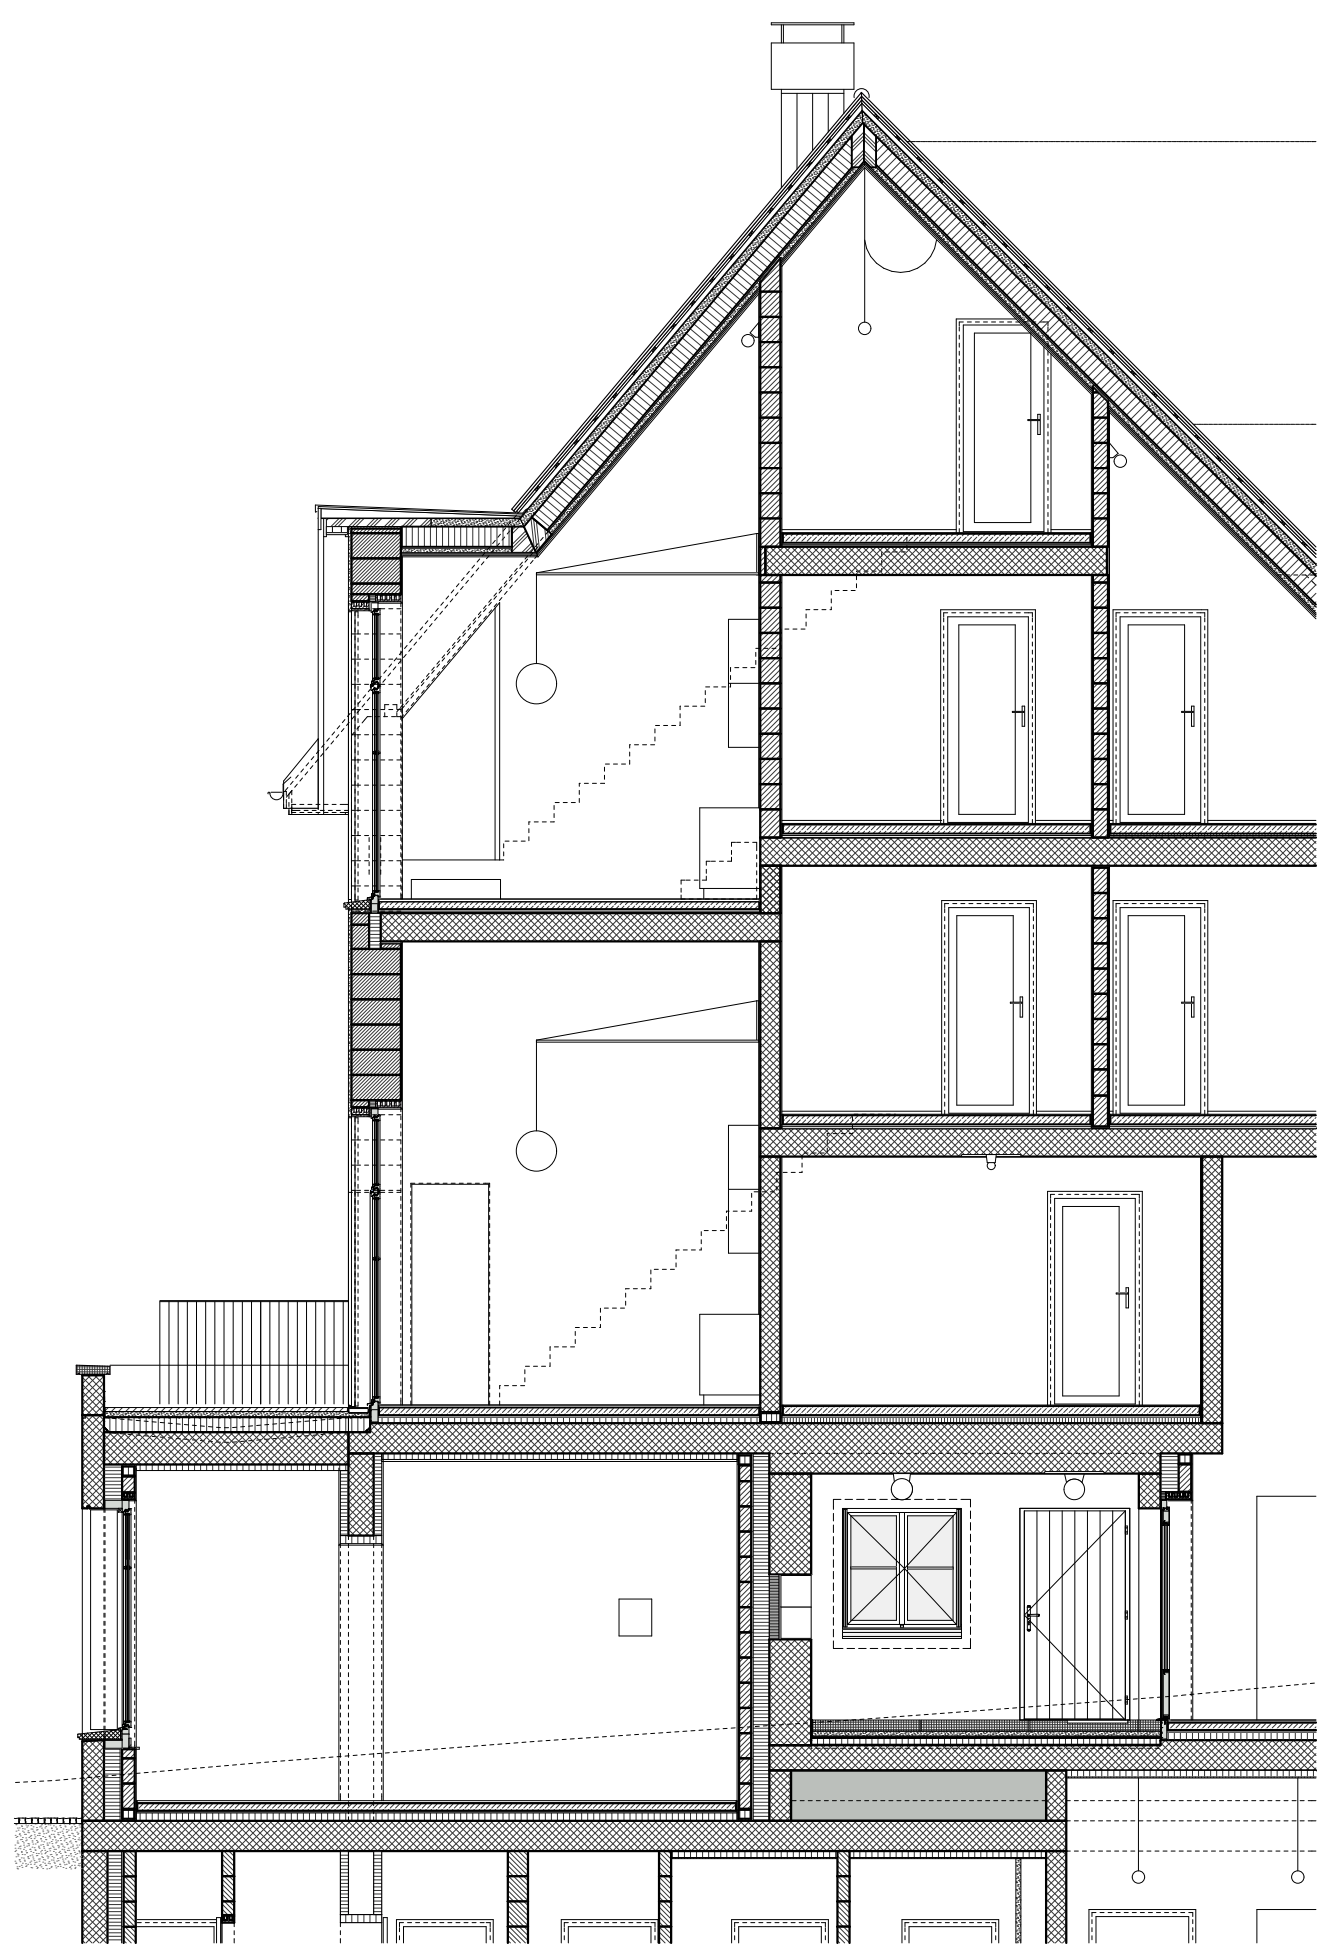


KONSTRUKTION: ERDGESCHOSS MIT BETON, GESCHLÄMMT, IM UG AN RUHWAND GEGOSSEN
INNEN FÜR AUSBAU GEDÄMMT, DABÜBER ZWISCHENLIES MAUERWERK UND MONOSTEN, MAUERWERK VERPUTZT, BETON
GESCHLÄMMT

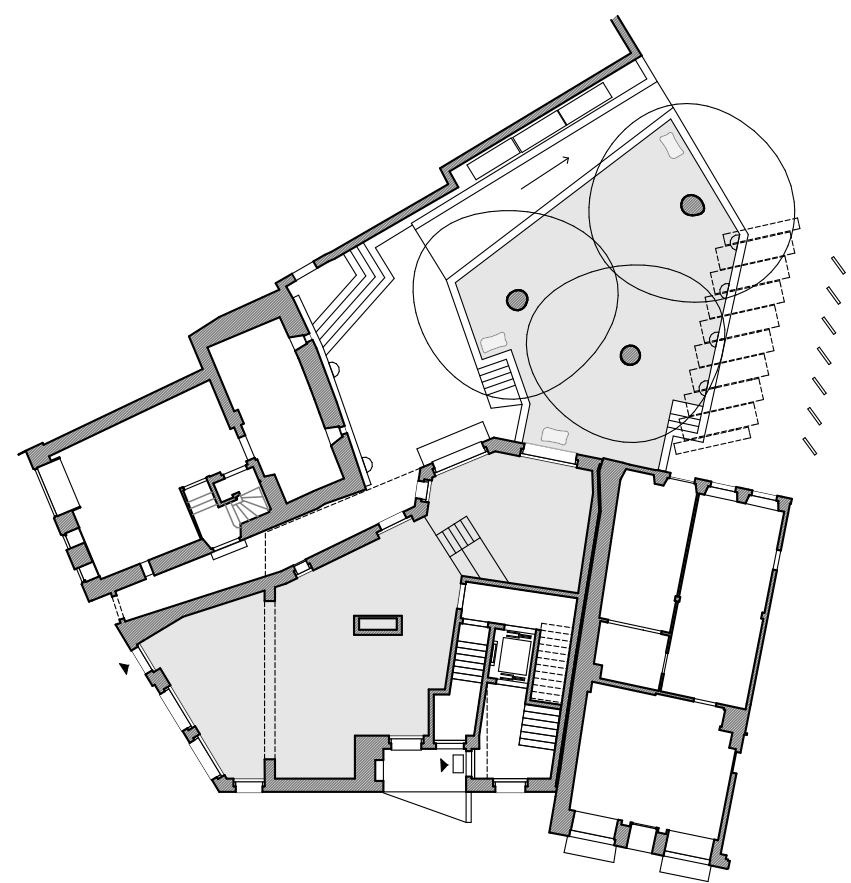


ERDGESCHOSS, CASTRO UND HOF

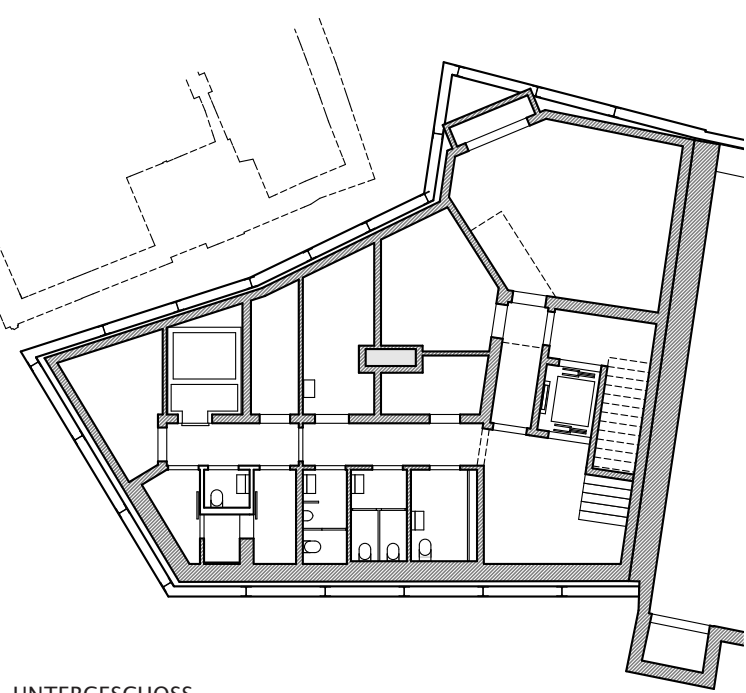


UNTERGESCHOSS

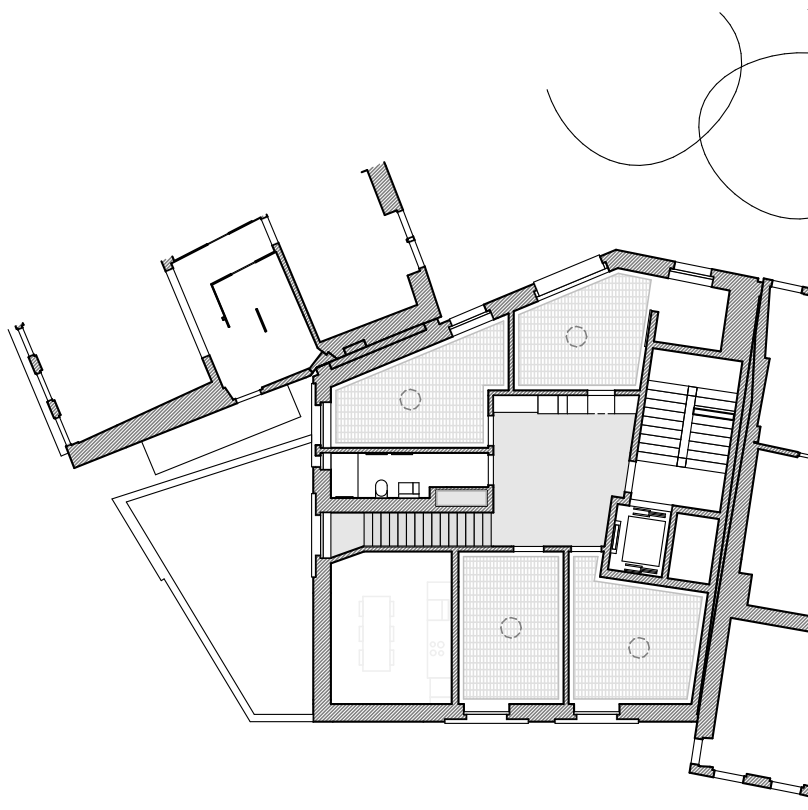


WOHNUNG 1
2. OBERGESCHOSS

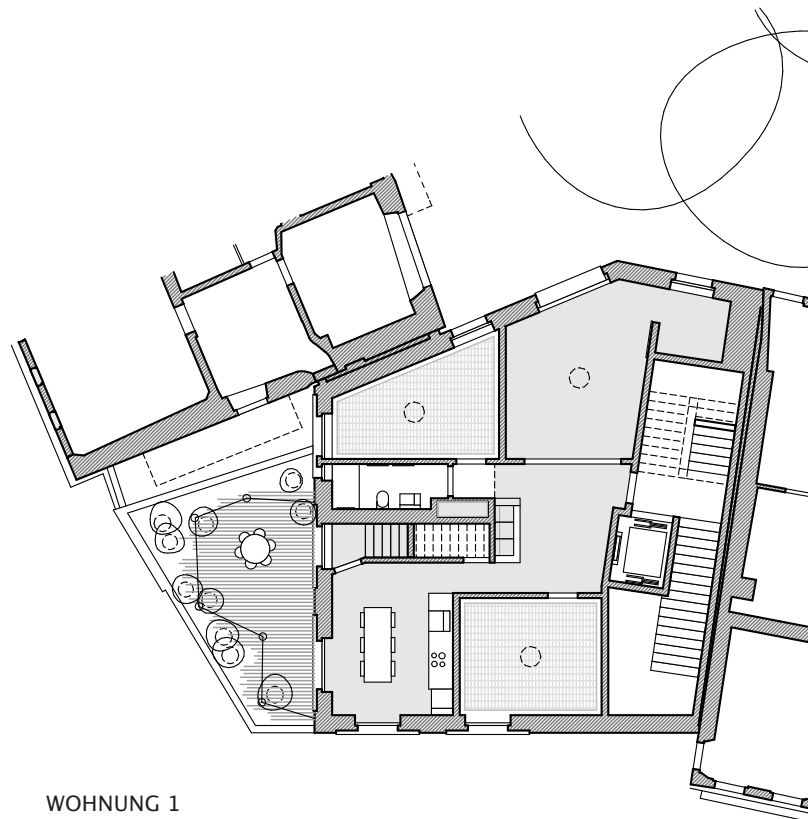

WOHNUNG 1
1. OBERGESCHOSS UND STADTTERRASSE

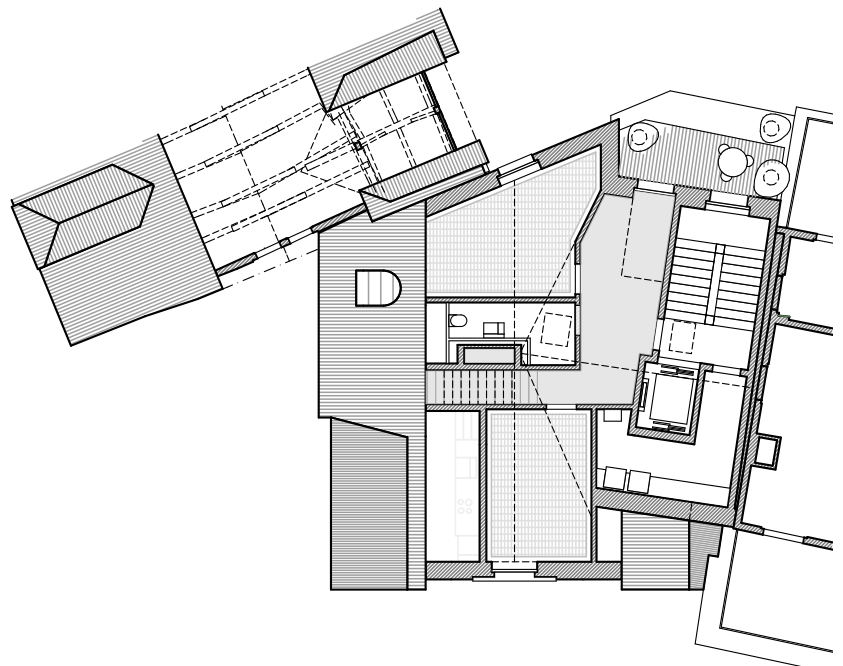

WOHNUNG 2
DACHGESCHOSS UND HOFTERRASSE

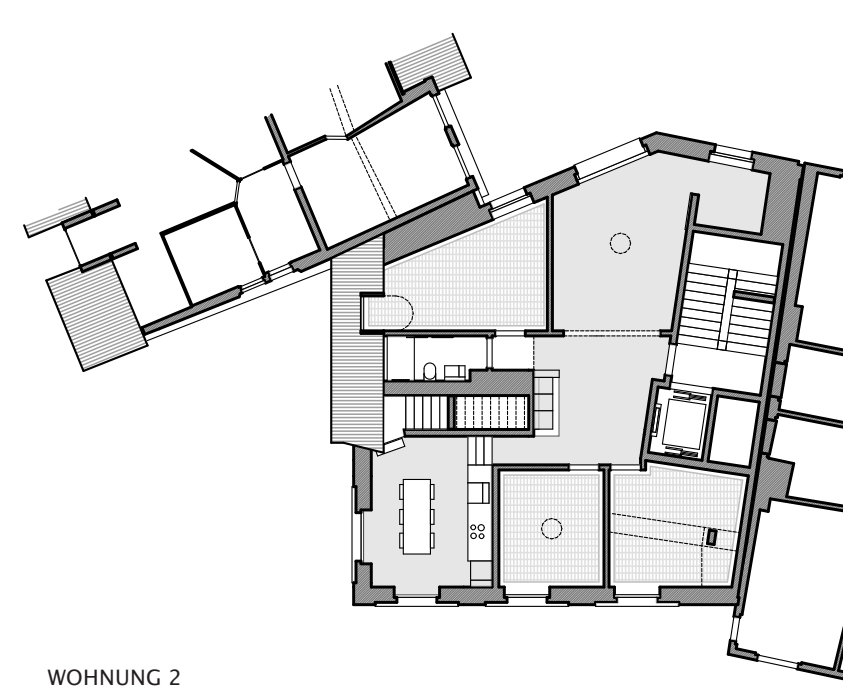

WOHNUNG 2
3. OBERGESCHOSS