


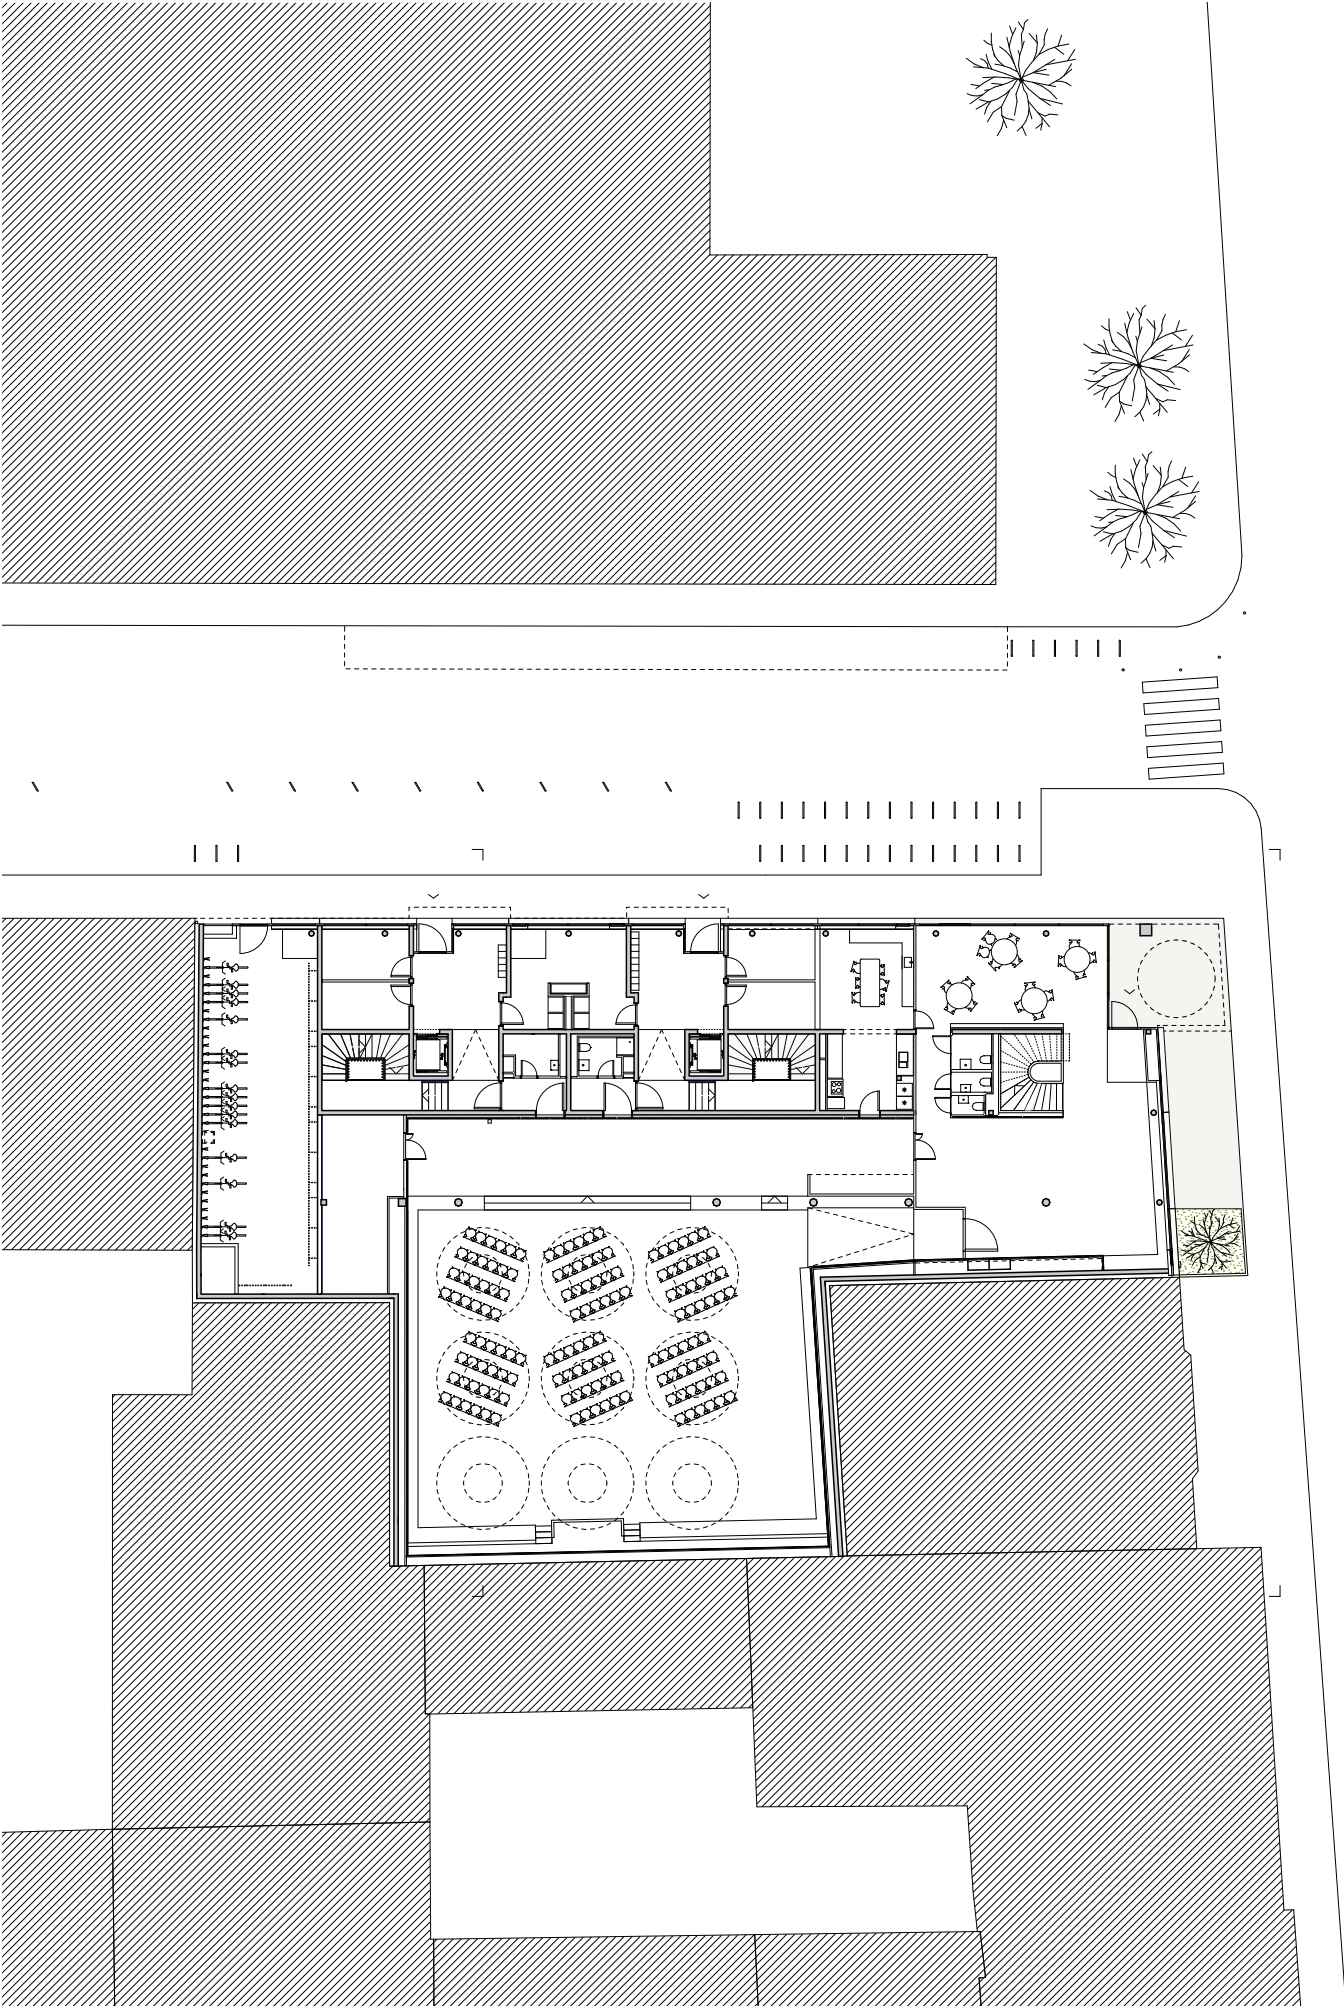

Plan Rez-de-chaussée