


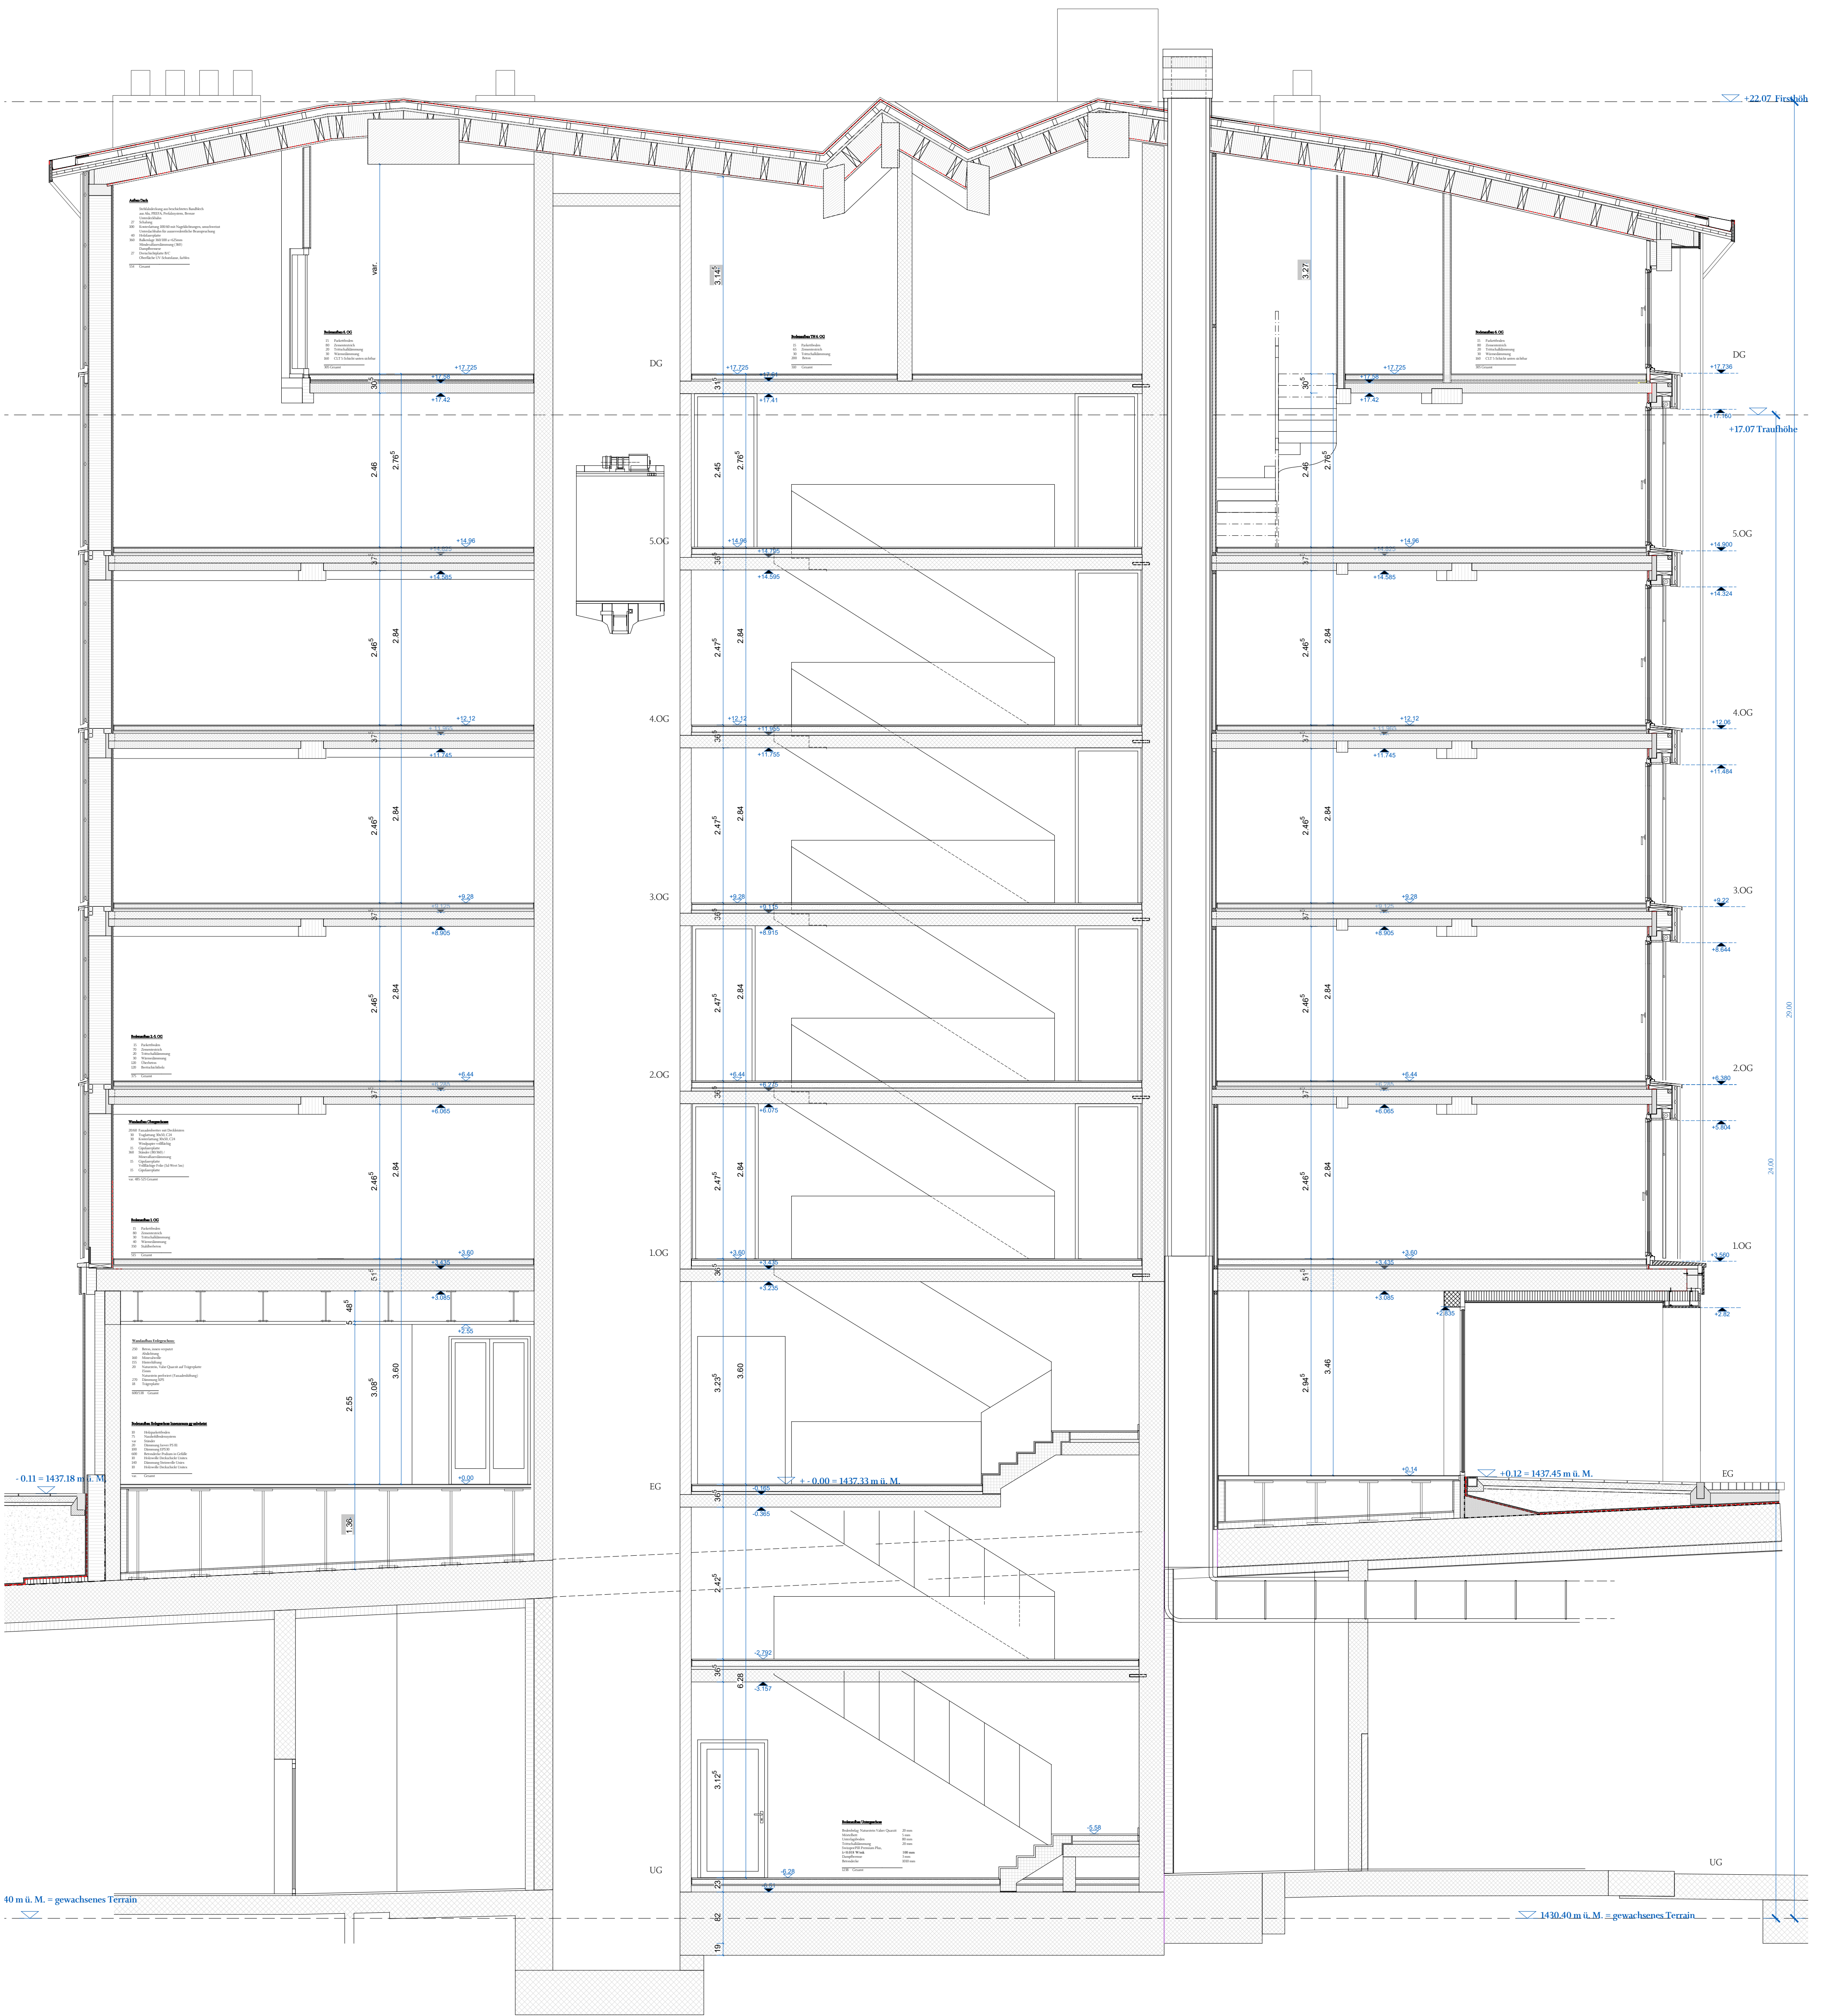

SLIK Architekten

REVISIONSPLÄNE

|          |            |
|----------|------------|
| Legende: |            |
|          | Beton      |
|          | Mauerwerk  |
|          | Dämmung    |
|          | Naturstein |
|          | Holzbau    |
|          | Gips       |

Sämtliche Masse sind vor der Ausführung vom Unternehmer auf eigene Verantwortung zu kontrollieren, bzw. am Bau zu rechnen. Unstimmigkeiten sind unverzüglich der Bauleitung mitzuteilen. Bei der Bauausführung gelten die Angaben der Fachingenieure. Es gilt der von der Bauleitung festgelegte Metermass auf der Baustelle.

Mehrfamilienhaus in Andermatt  
Podium Los 3, Bauplatz 4E2.3

Schnitt AA, M 1:50

|             |            |          |       |
|-------------|------------|----------|-------|
| Änderungen: | 23.09.2022 |          |       |
|             | Datum      | Änderung | durch |
|             |            |          |       |
|             |            |          |       |
Auftraggeber:  
Andermatt Swiss Alps AG  
Gottthardstrasse 12 CH-6460 Andermatt  
T: 041 888 77 99

Baumanagement:

Architekten:  
SLIK Architekten GmbH  
Birmensdorferstrasse 55 CH-8004 Zürich  
T: 044 271 32 57  
E: info@slik.ch