



RENCONTRES



Elévation est éch.1:200

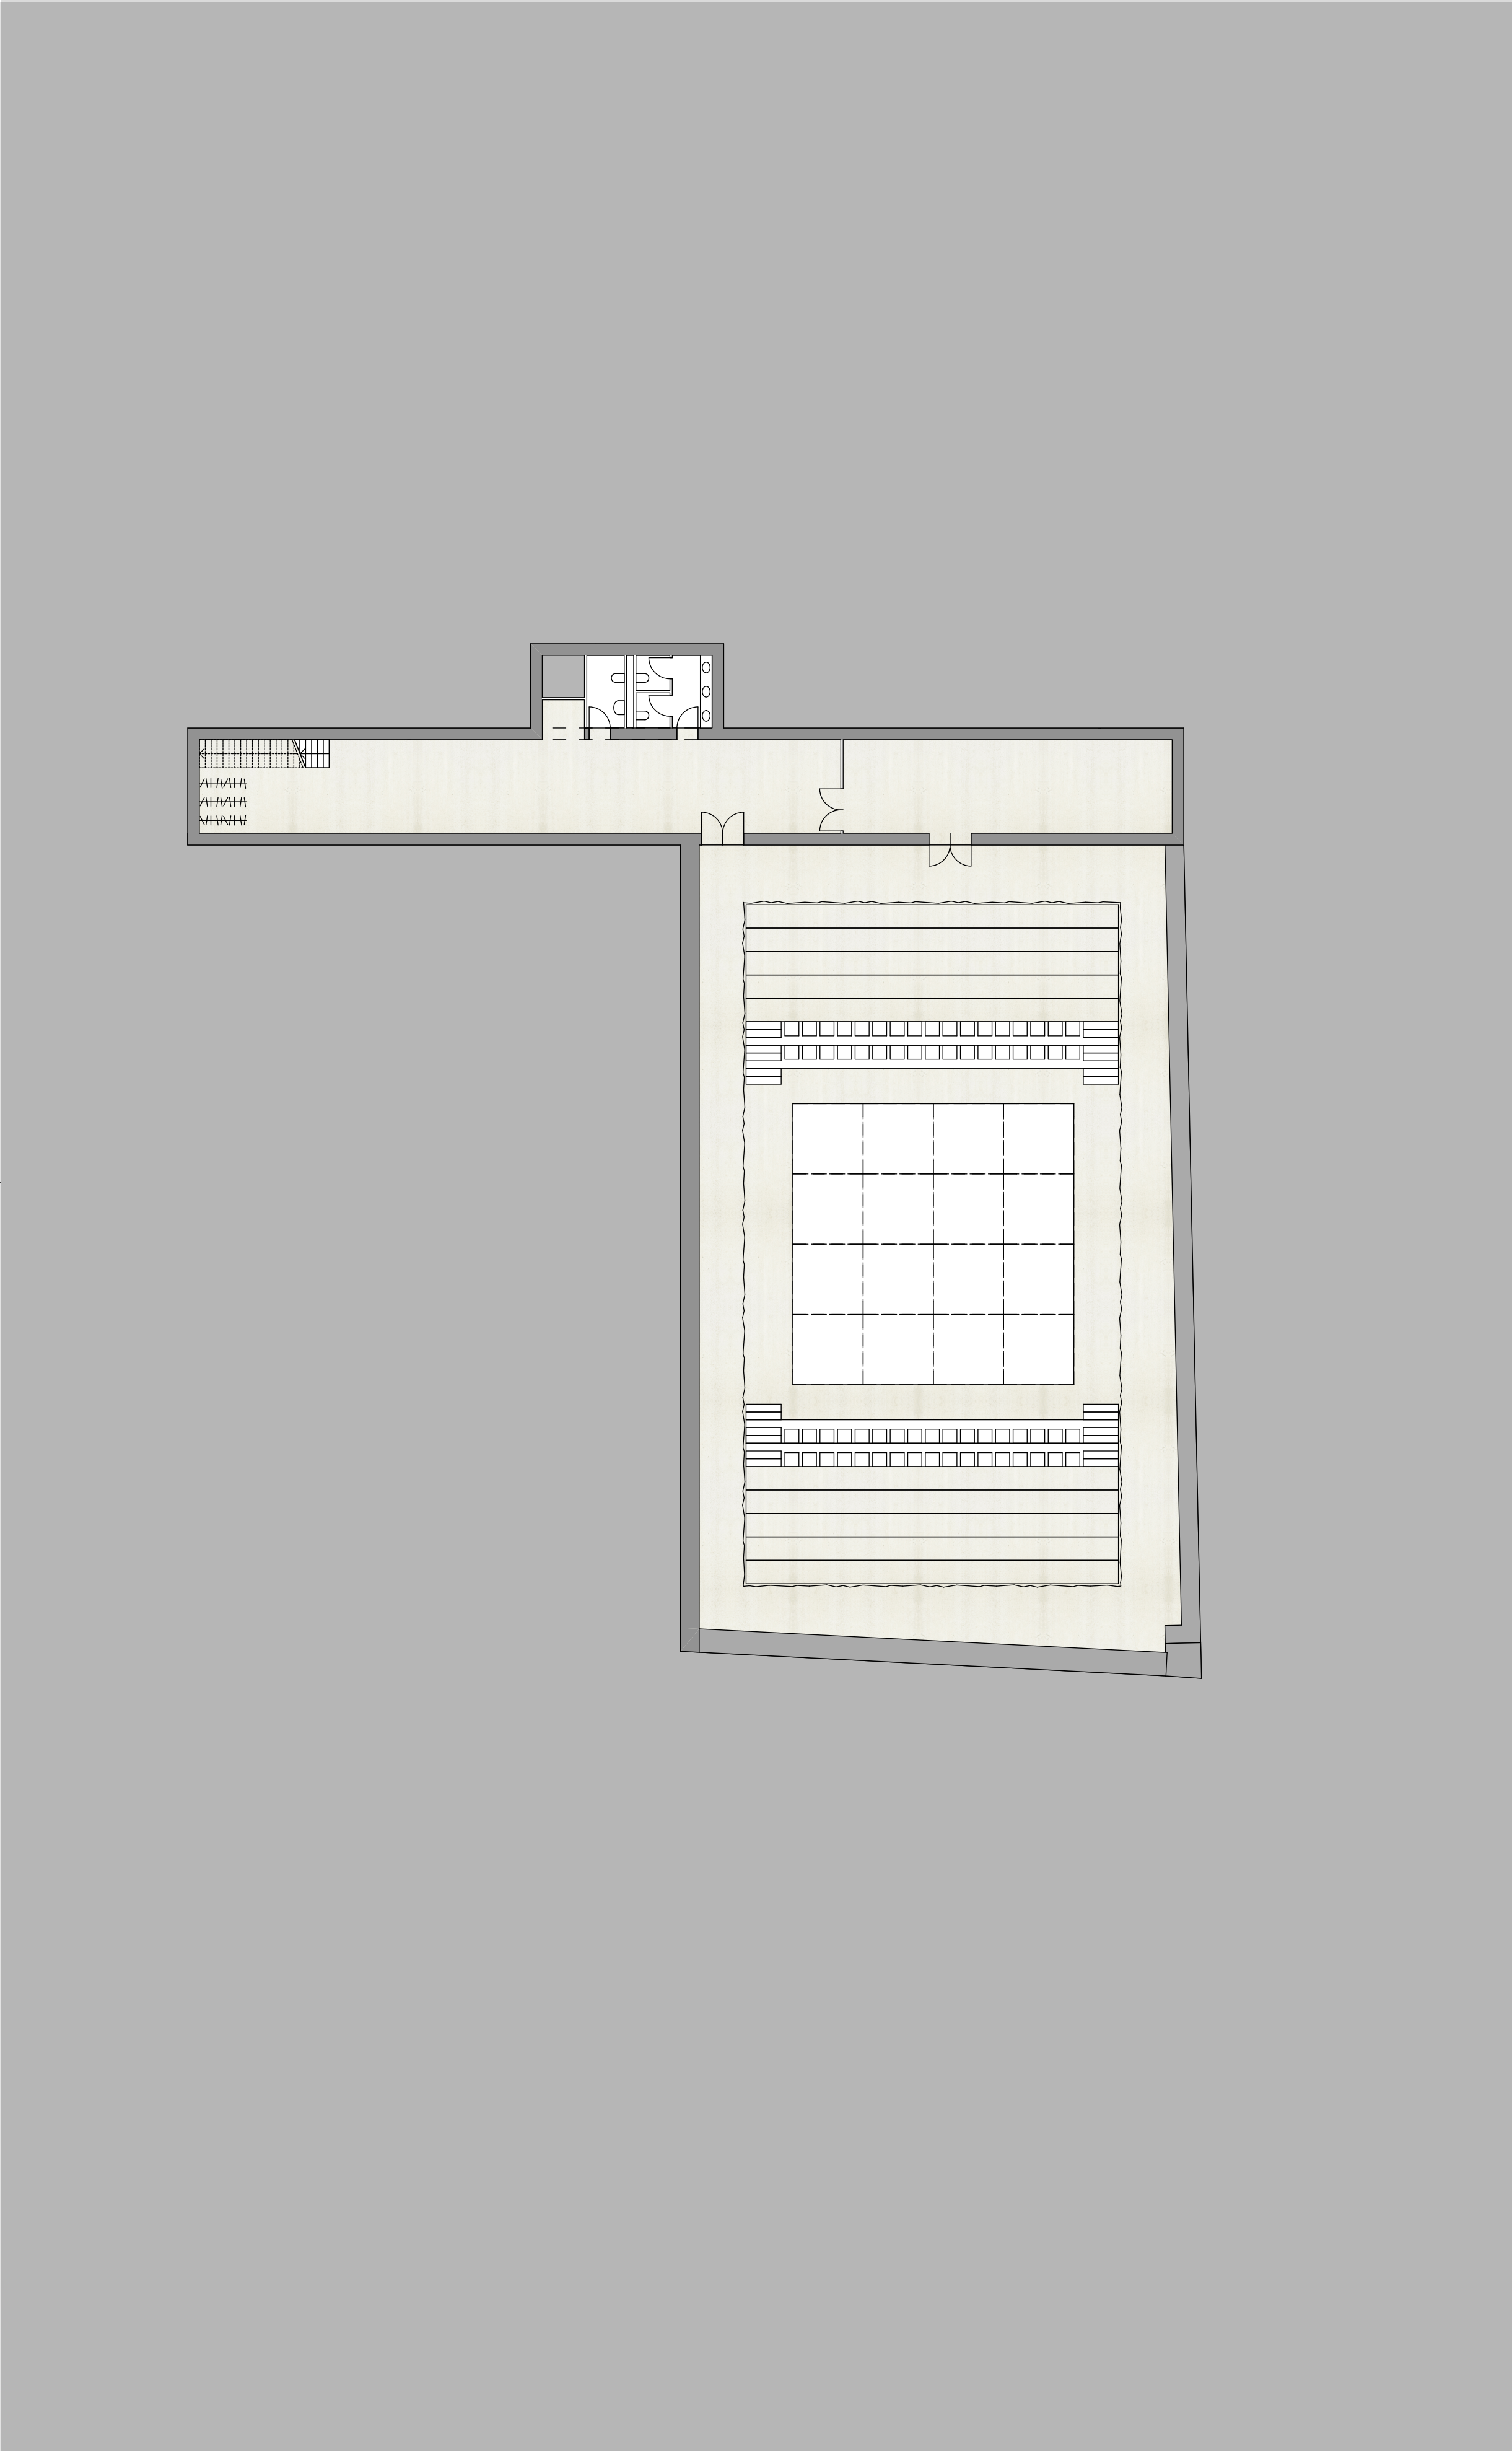

Sous-sol éch.1:200

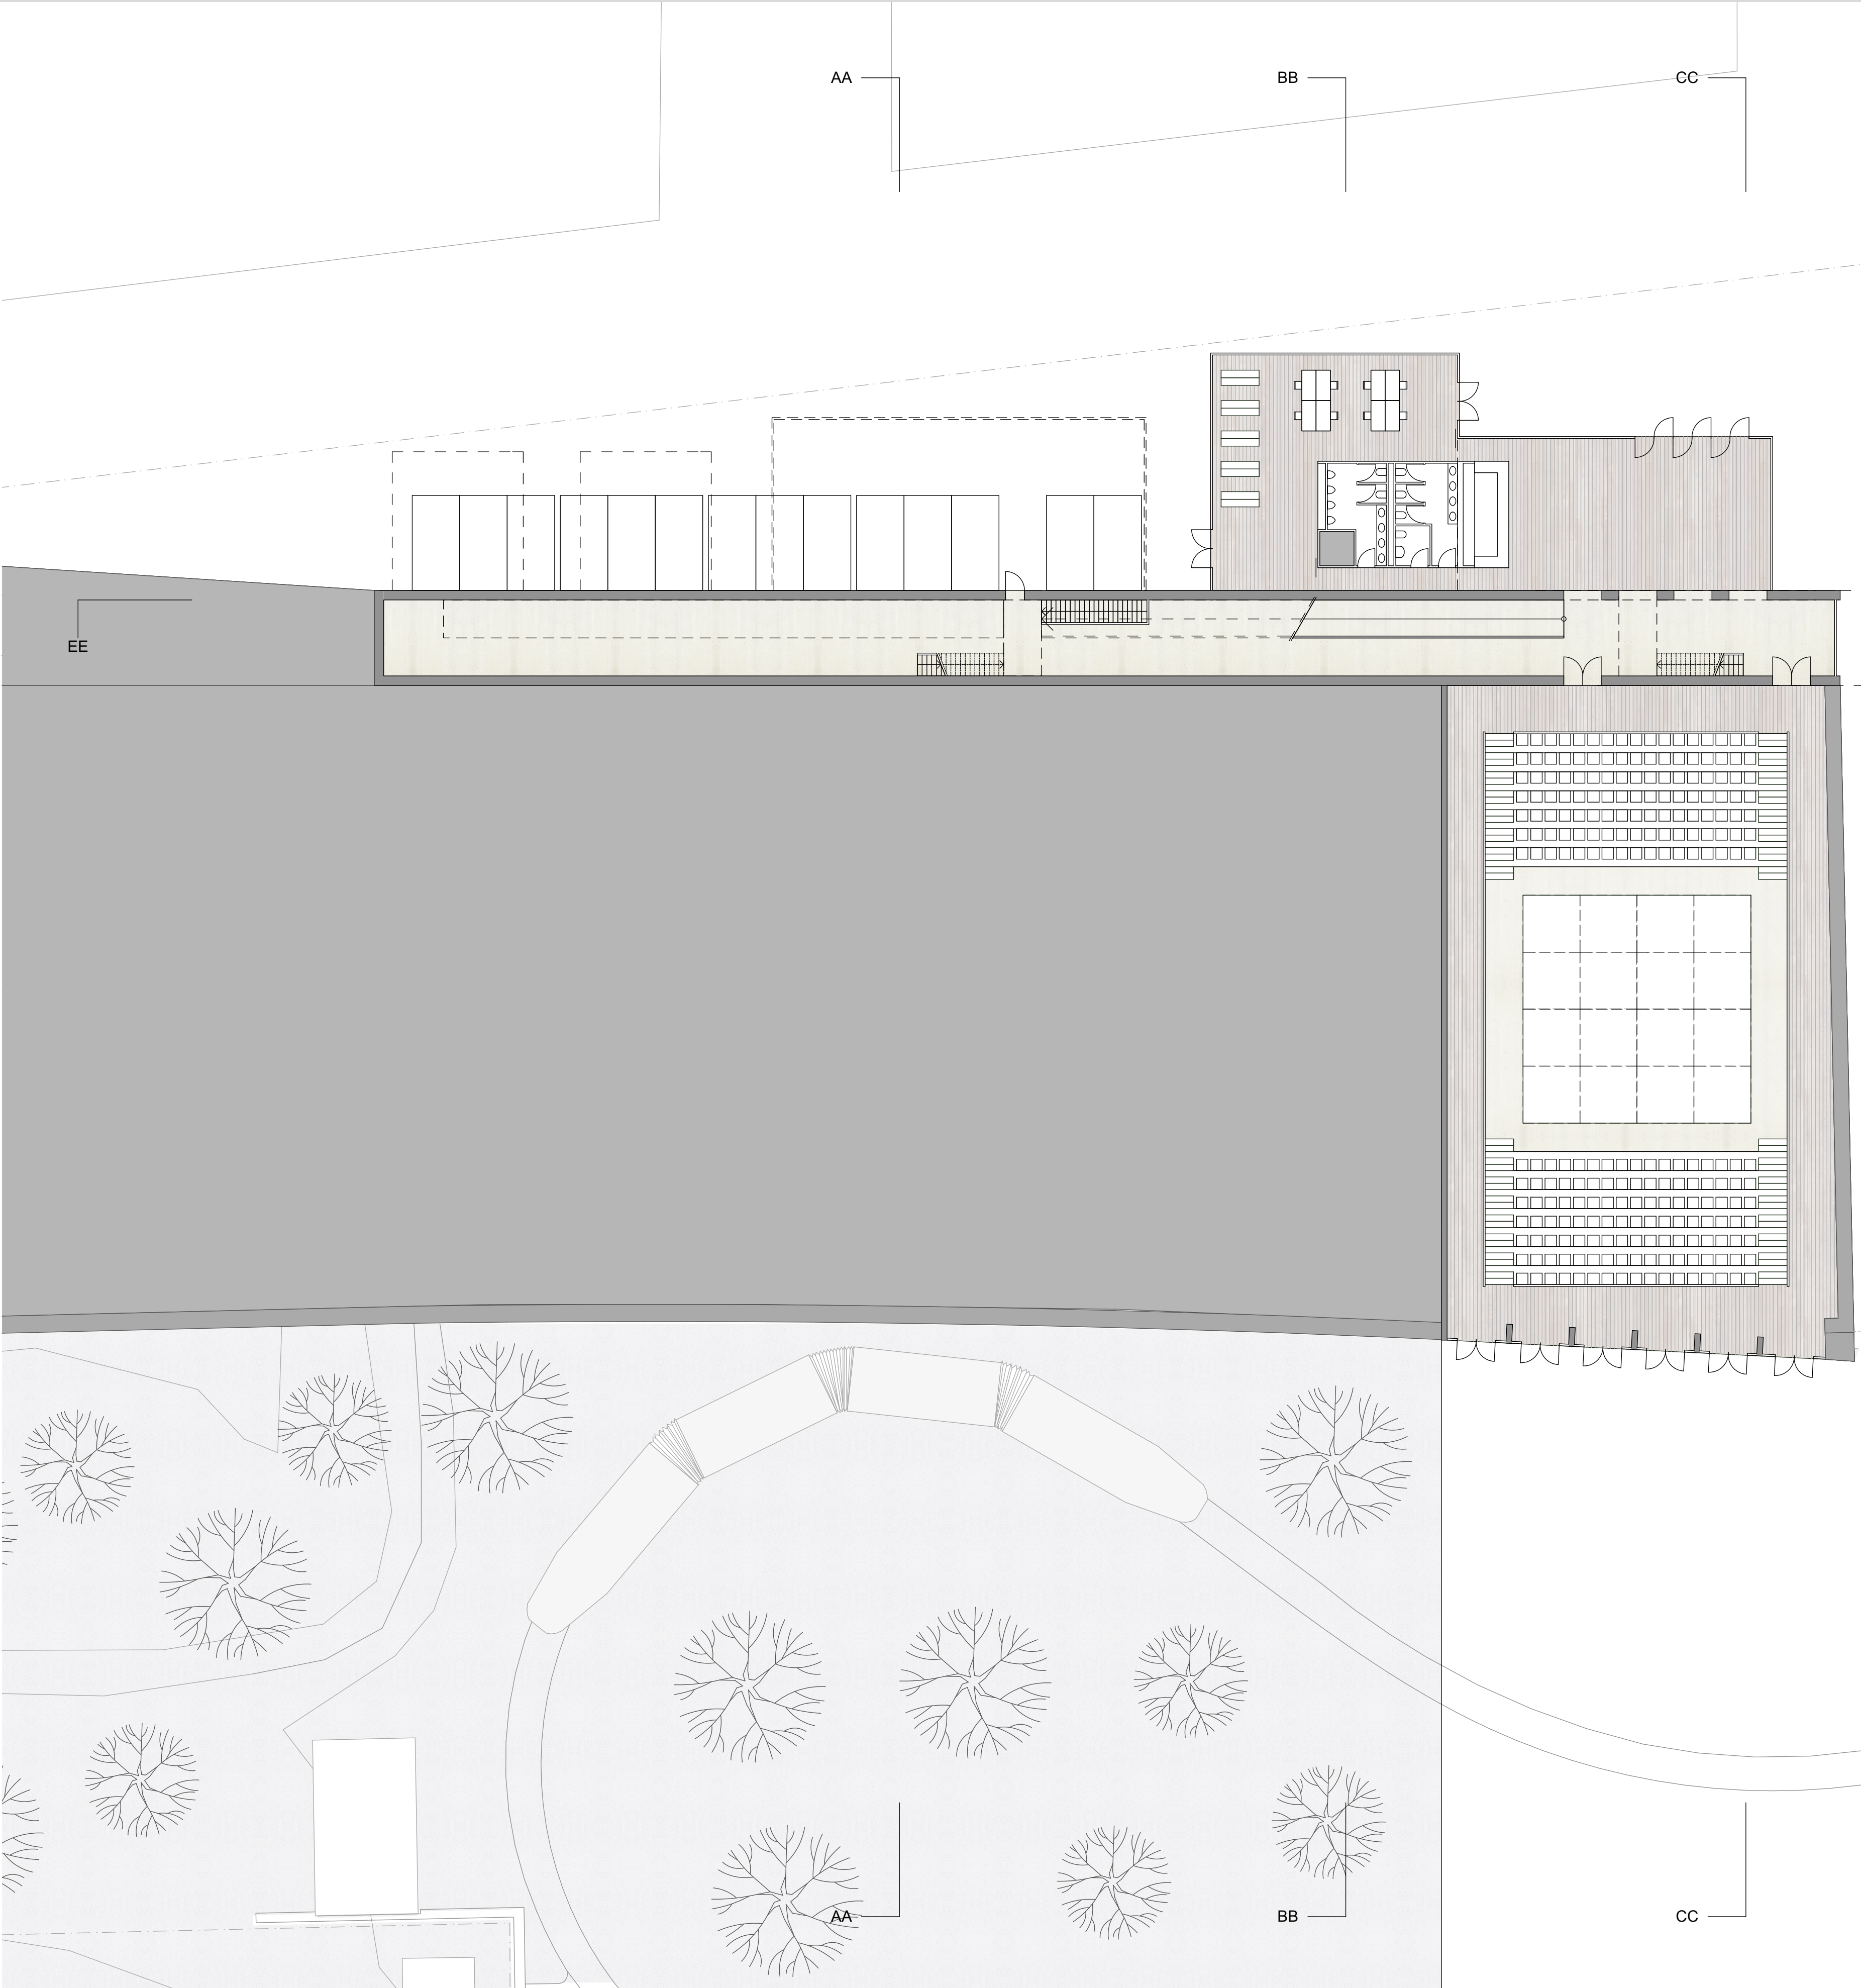

Coupe longitudinale EE éch.1:200

