




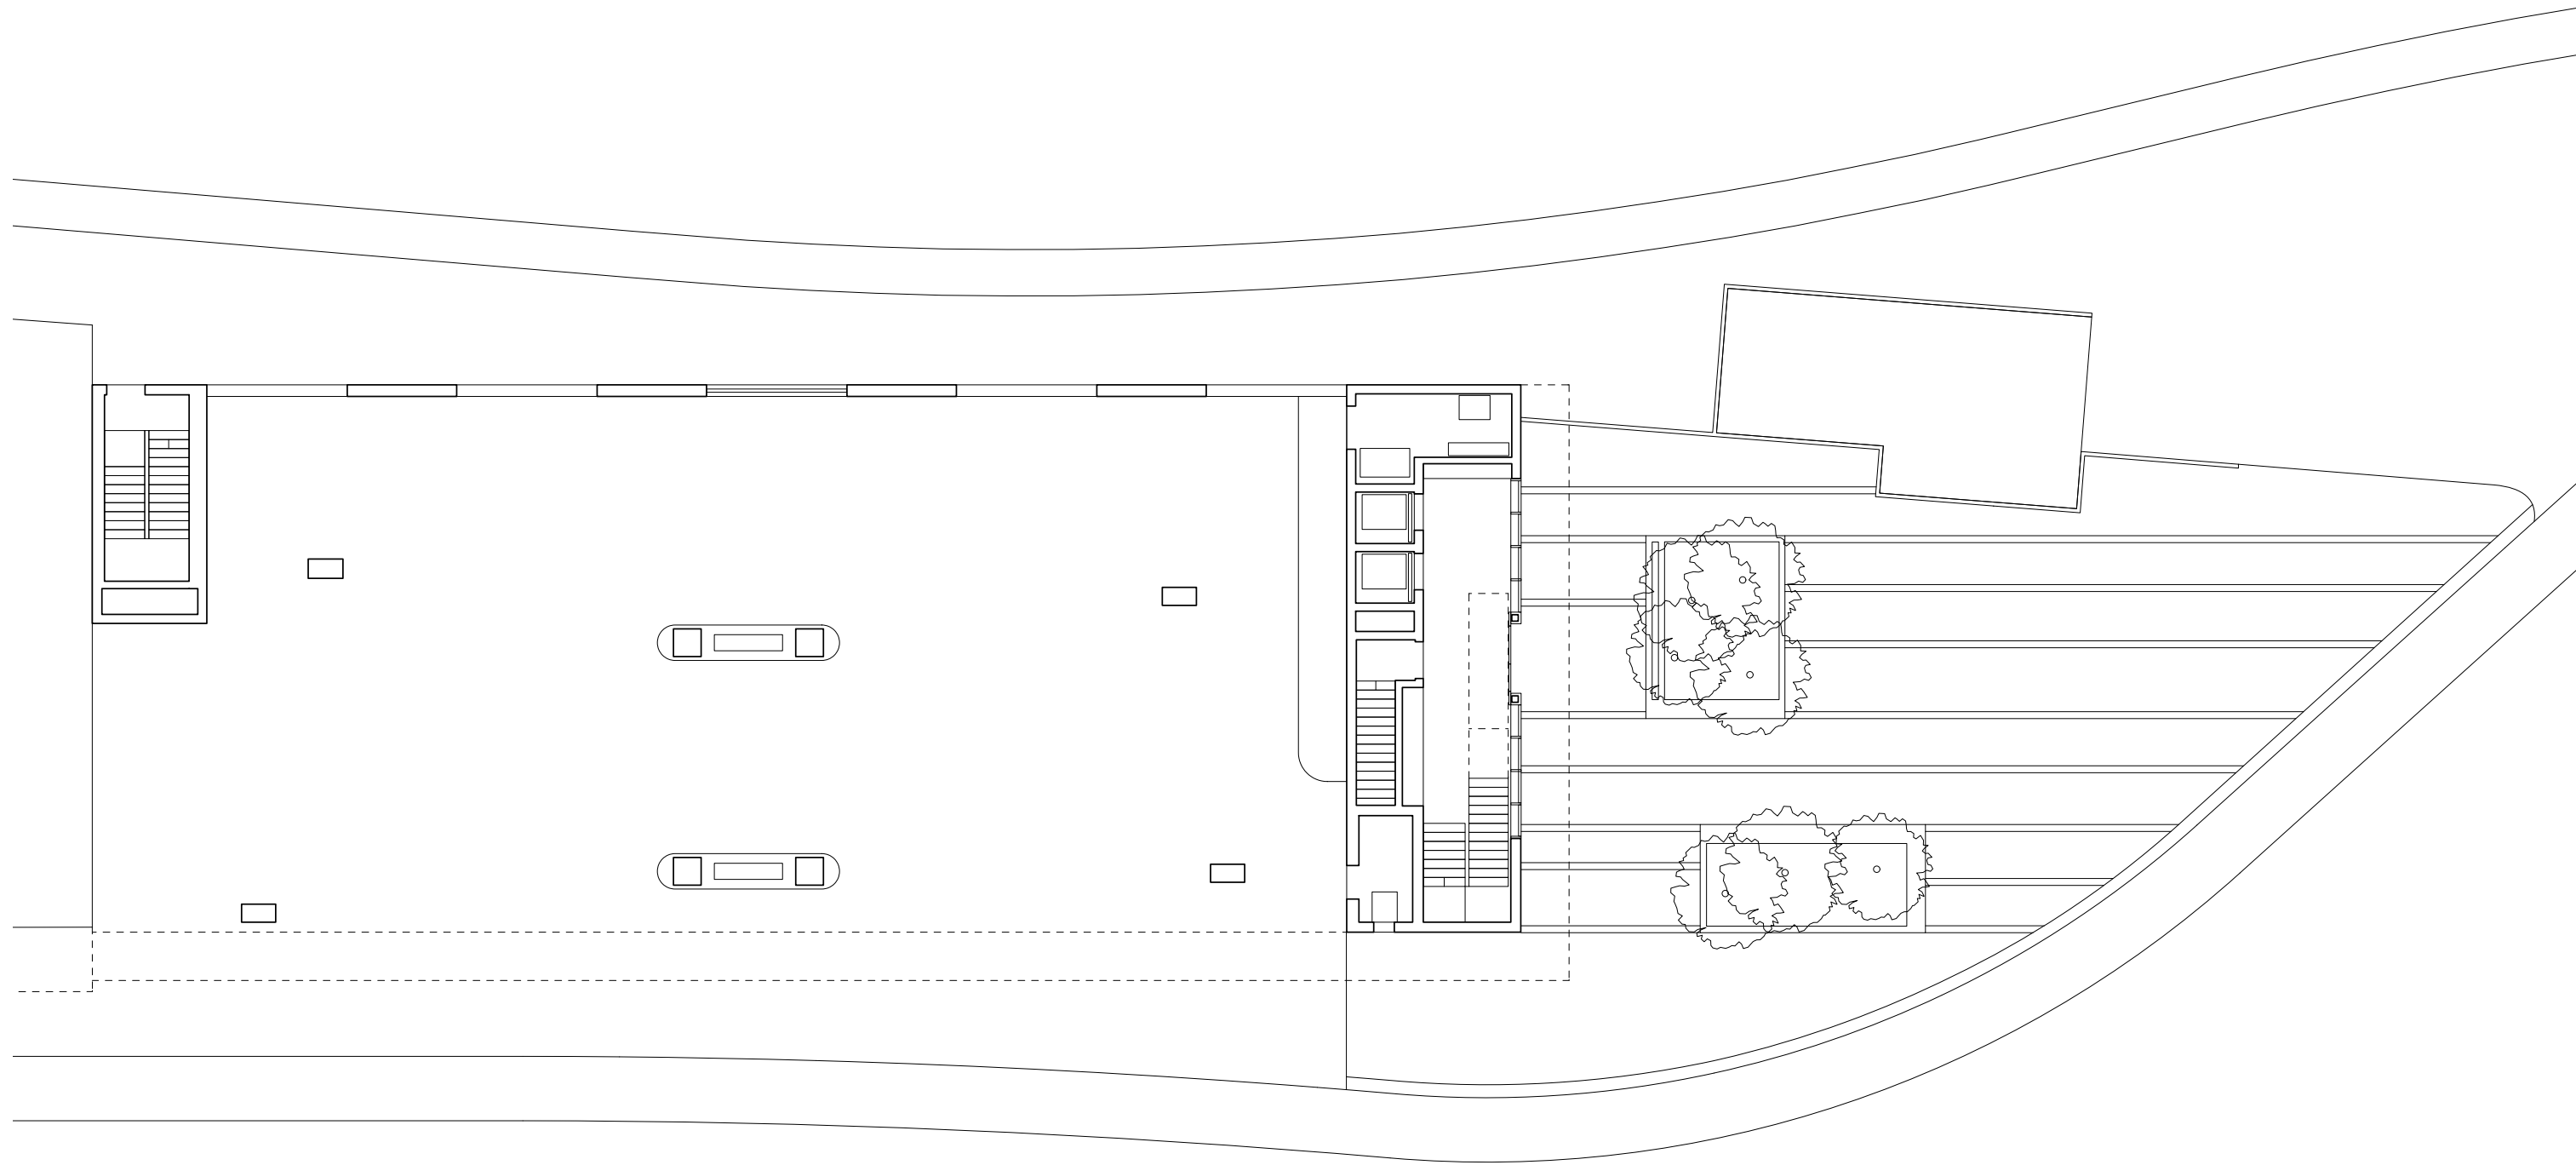


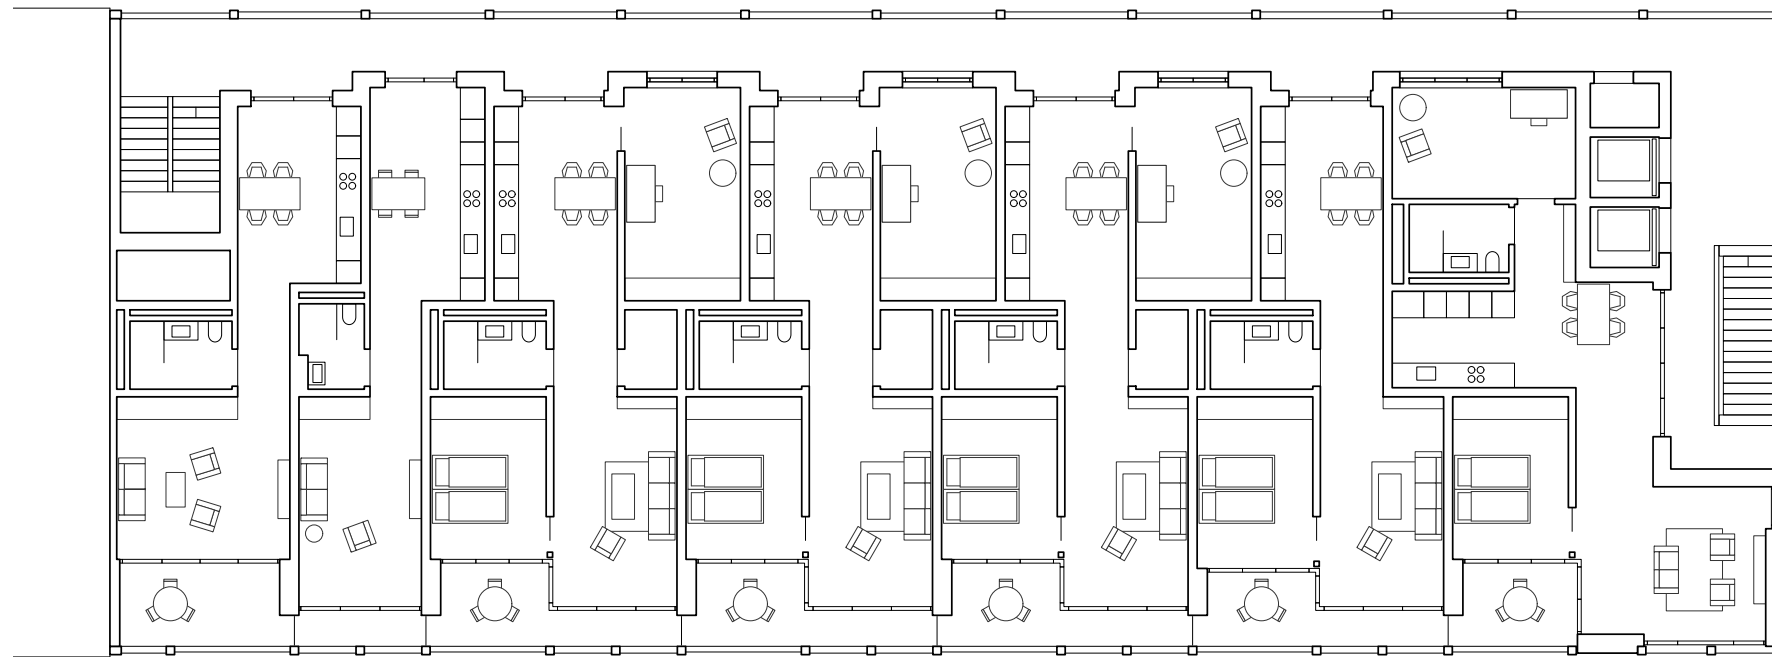

Grundriss Regelgeschoss 1:200

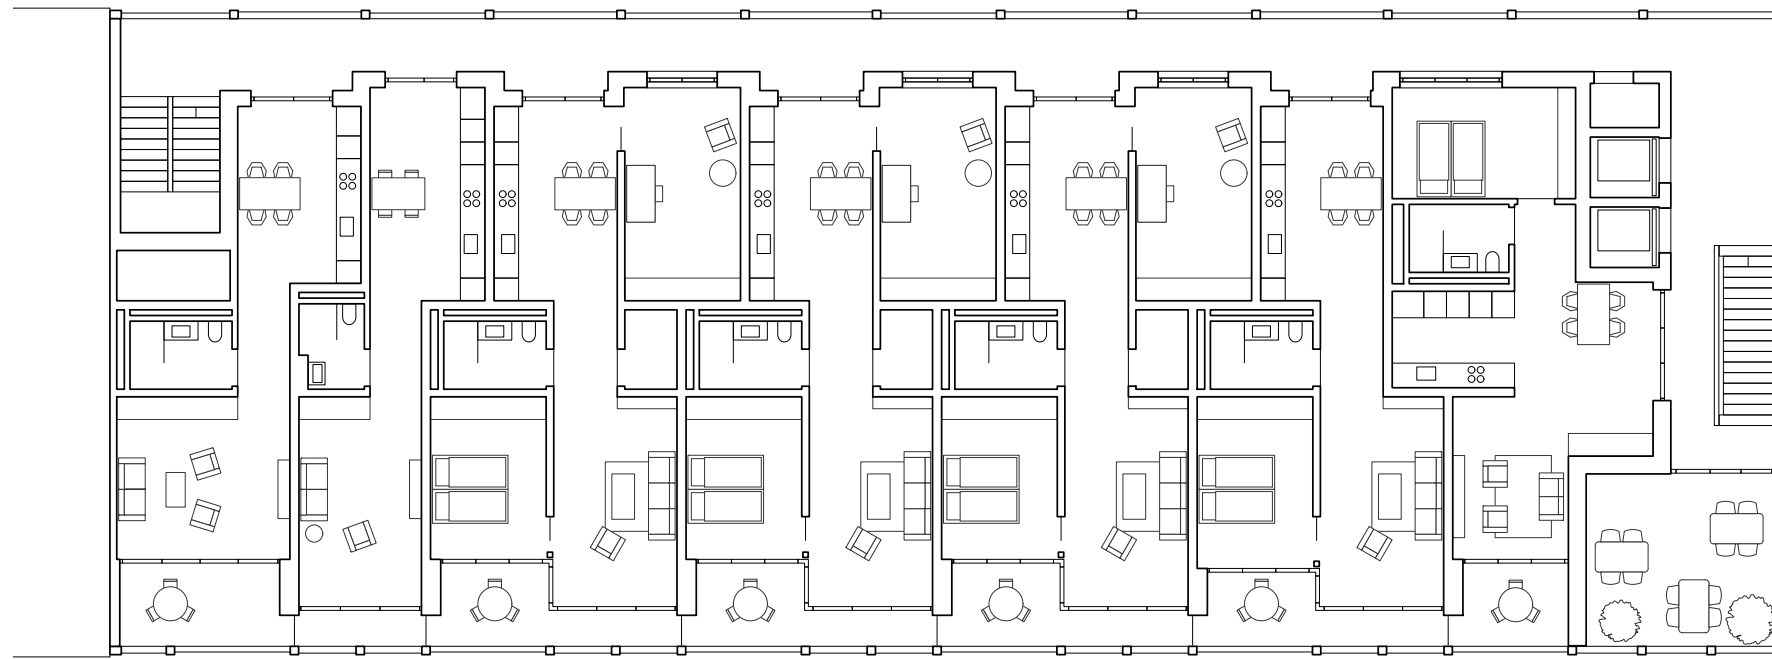

Grundriss 4. Obergeschoss Gemeinschaftsloggia 1:200

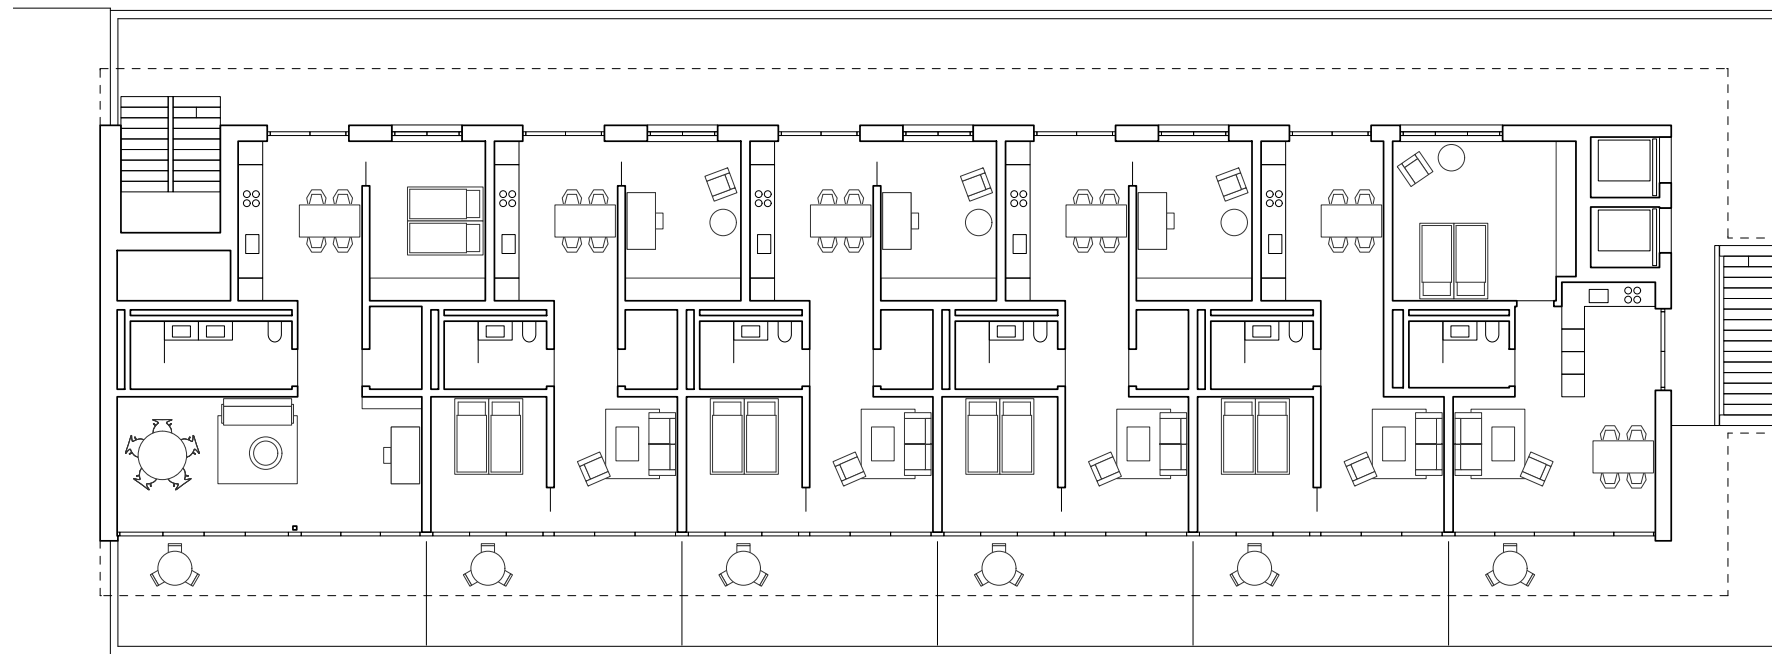

Grundriss Attikageschoss 1:200