


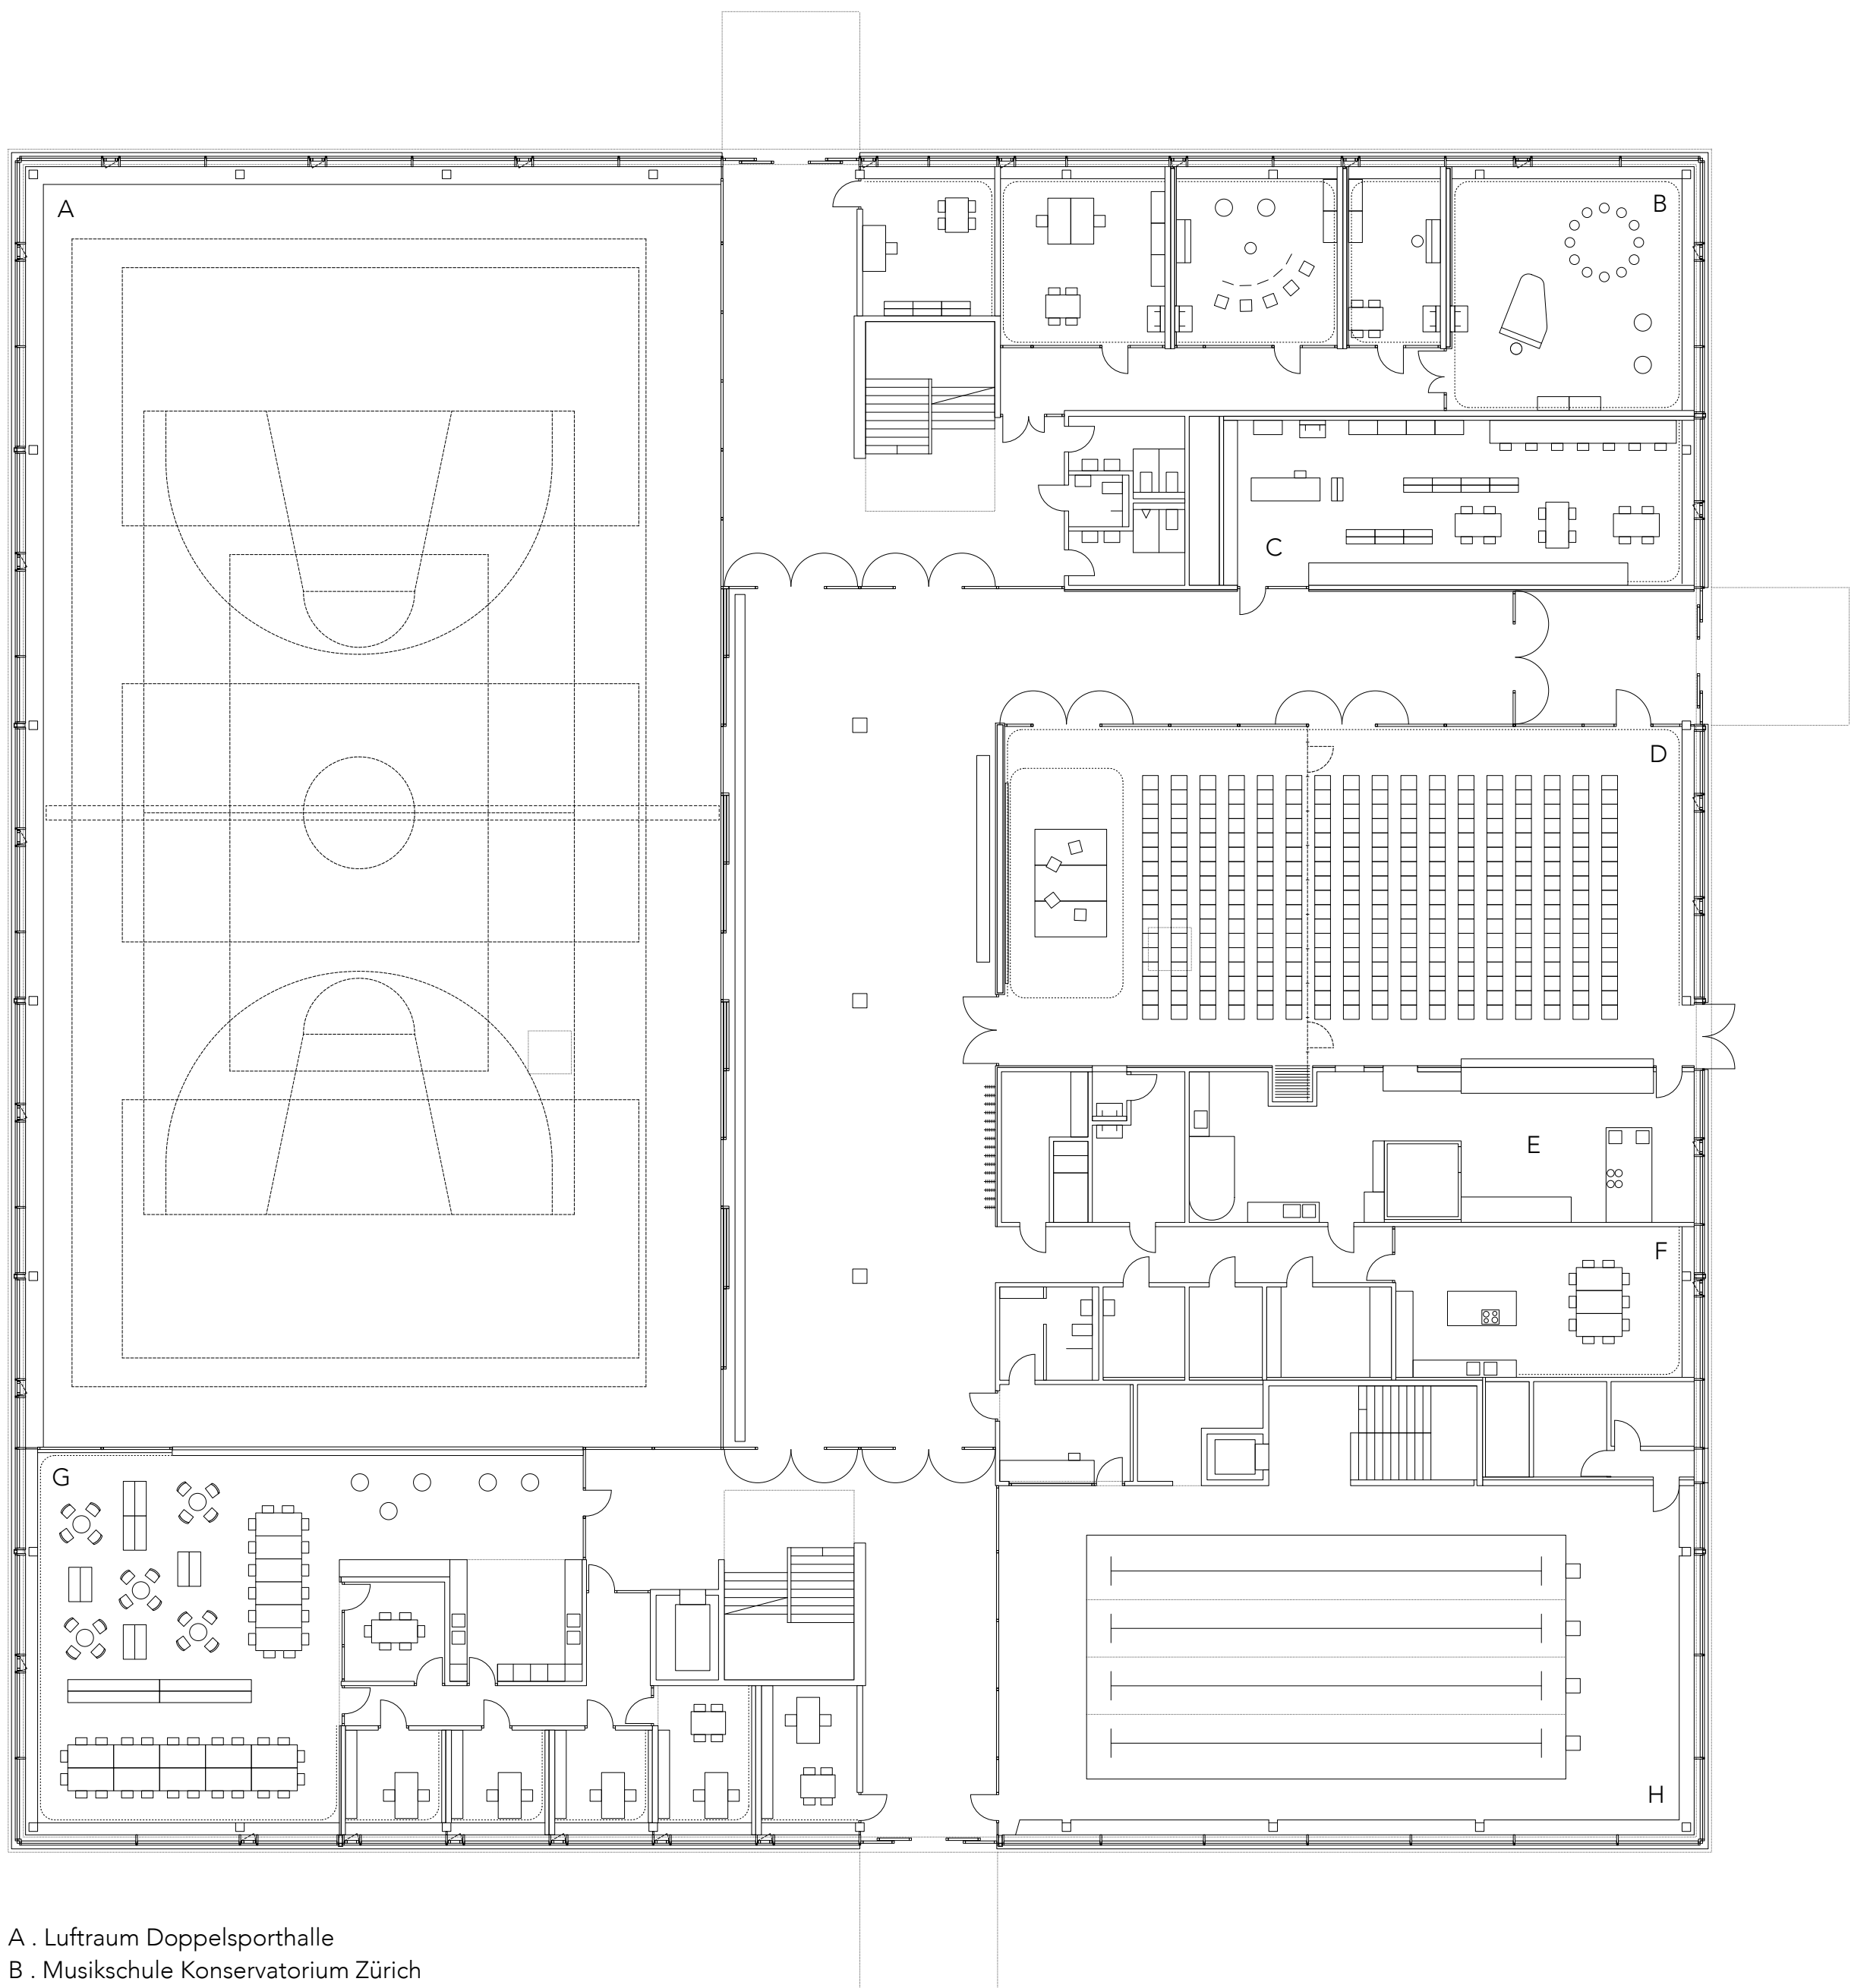

- A . Luftraum Doppelsporthalle
- B . Musikschule Konservatorium Zürich
- C . Bibliothek u. Mediathek
- D . Mehrzwecksaal Speisesaal schaltbar (500 Personen)
- E . Regenerationsküche mit Nebenräumen
- F . Lernküche Heilpädagogik
- G . Teambereich u. Verwaltung
- H . Schukschwimmanlage

