


- 1 Zimmer
- 2 Bad
- 3 Zimmer

Querschnitt

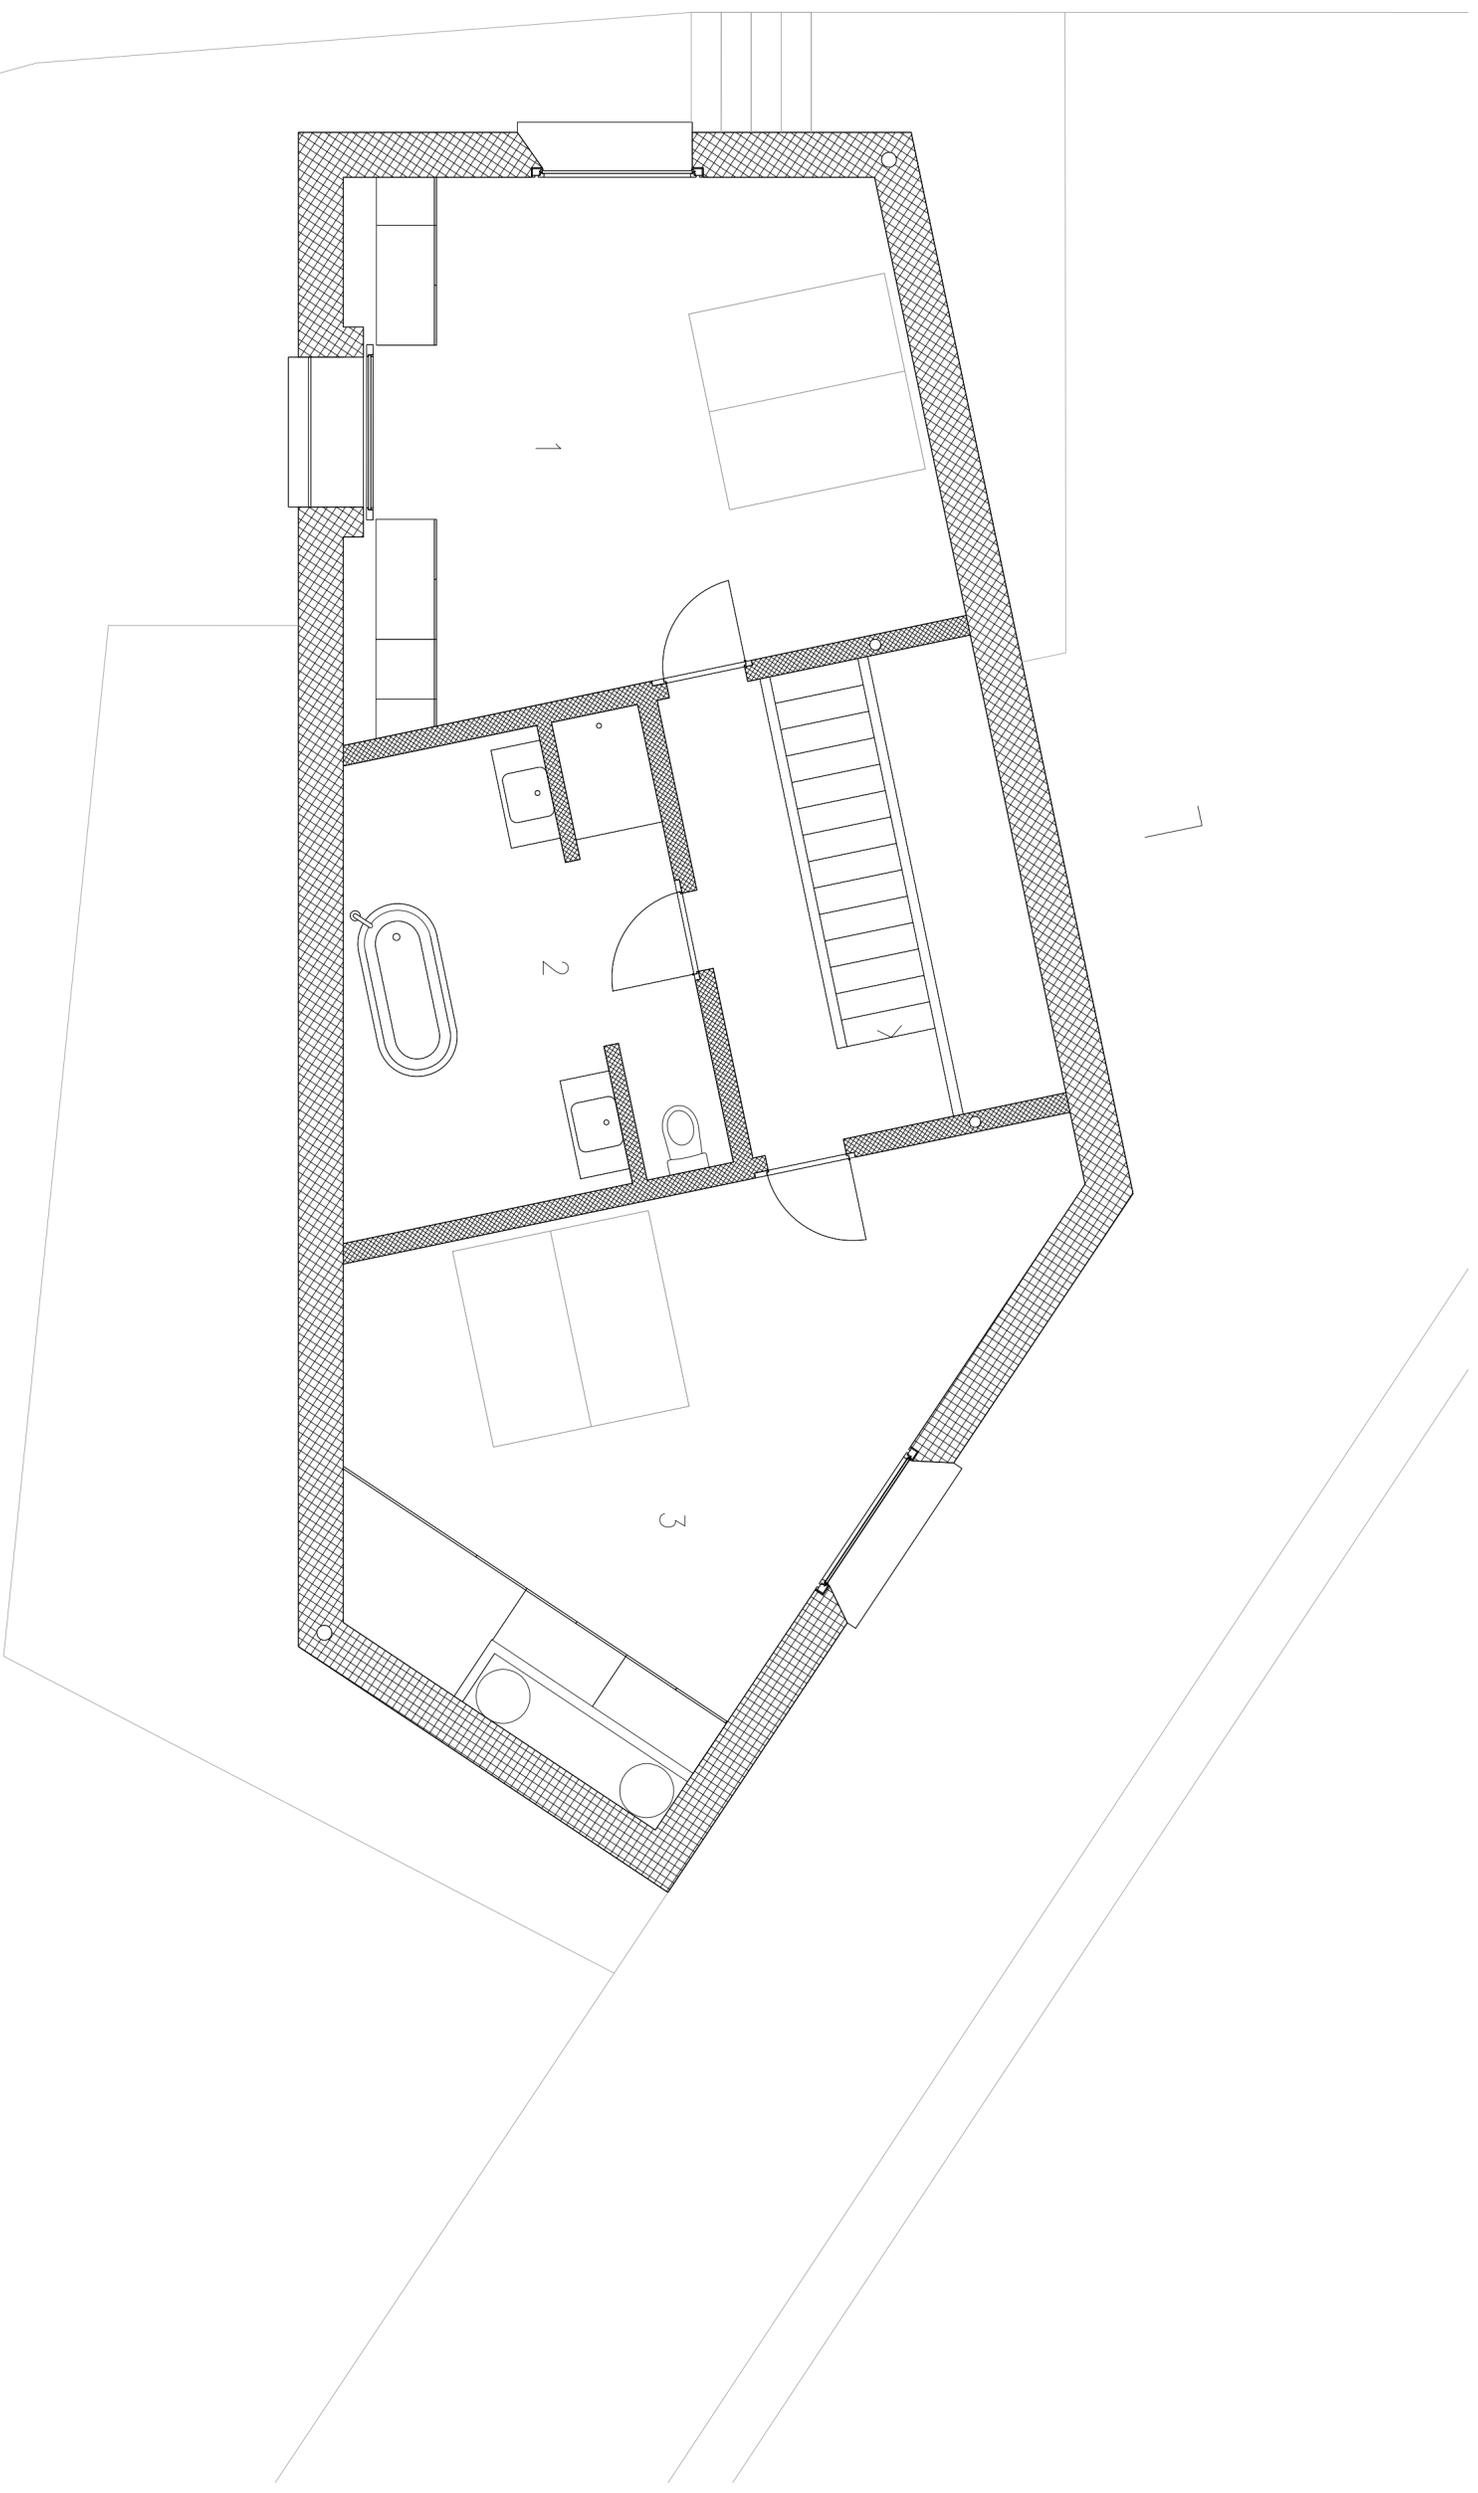

OBERGESCHOSS