


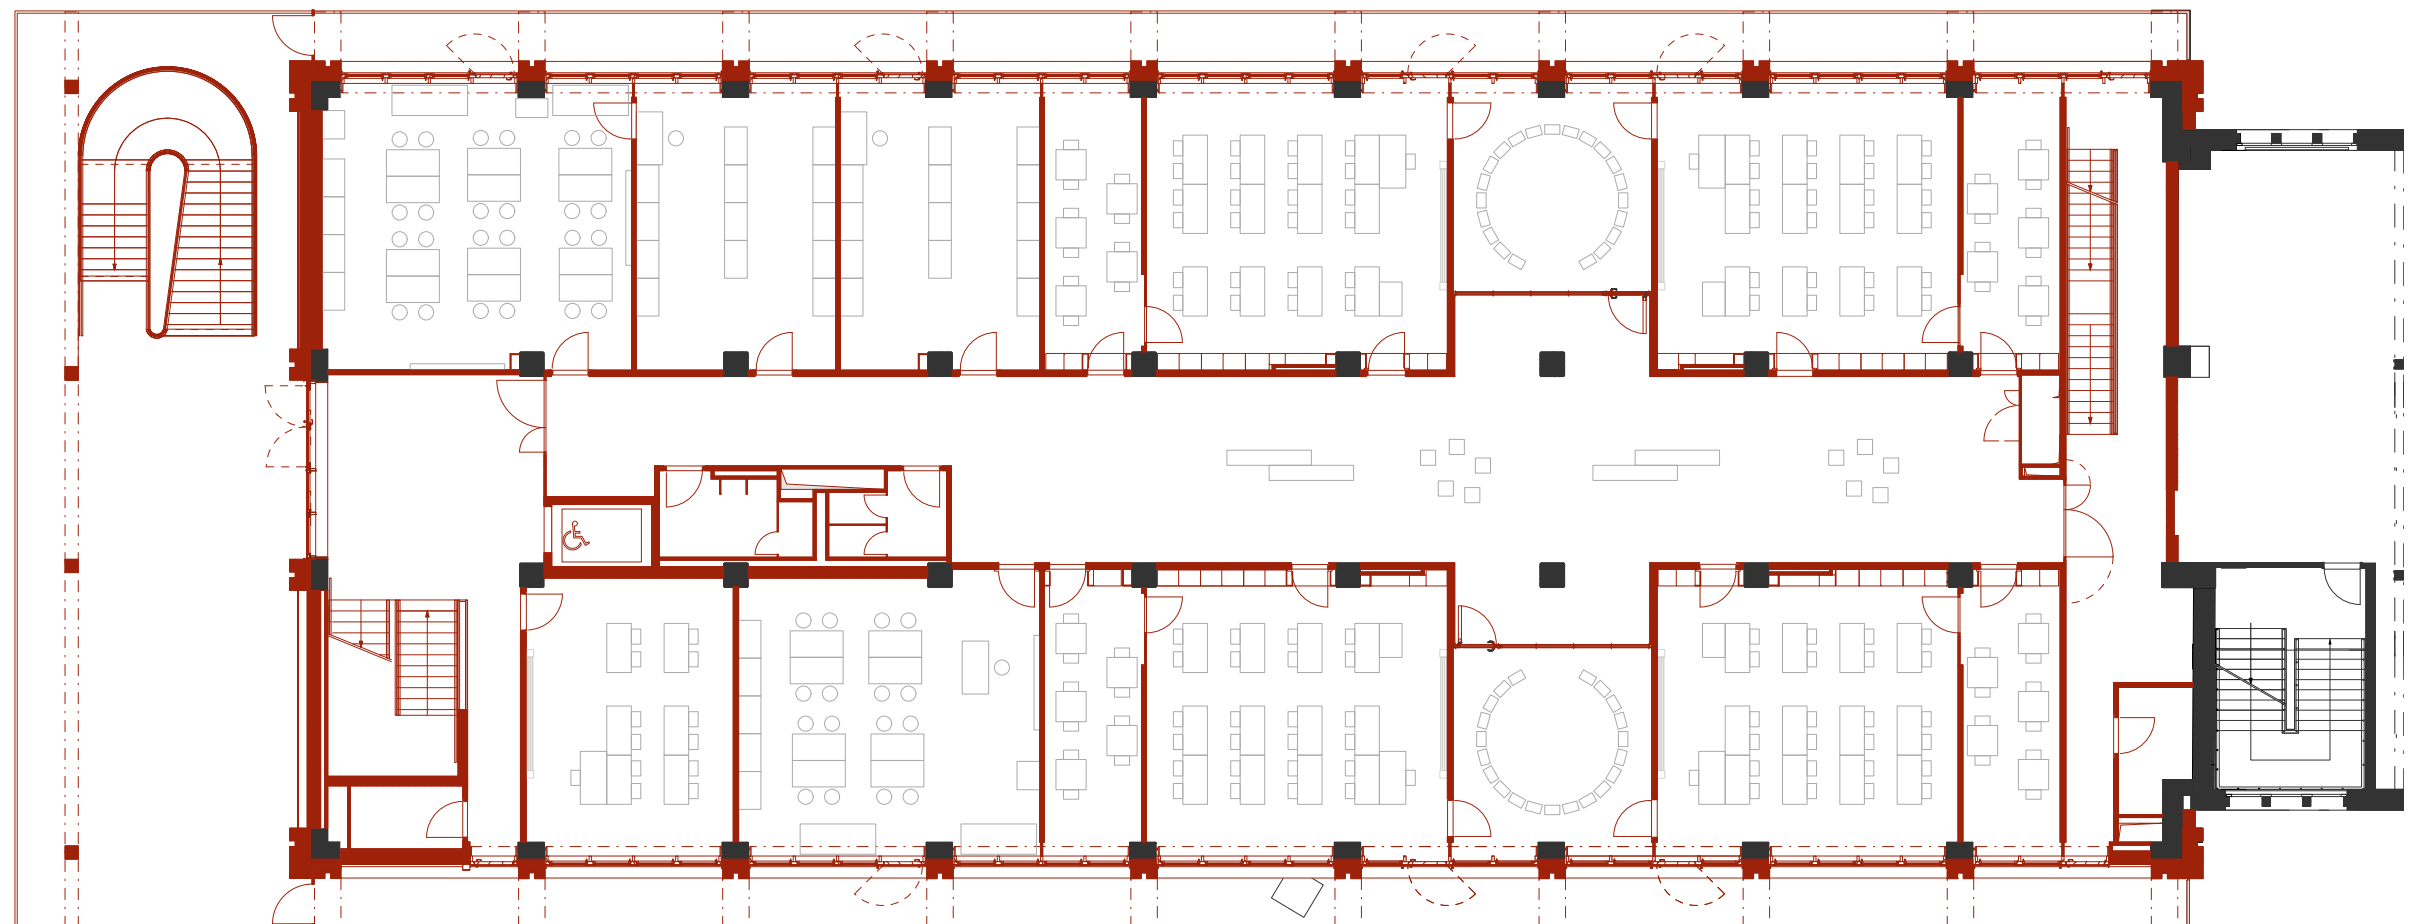

3. Obergeschoss 1:200
IttenBrechtbühl