


Ansicht A





Ansicht B



Ansicht C

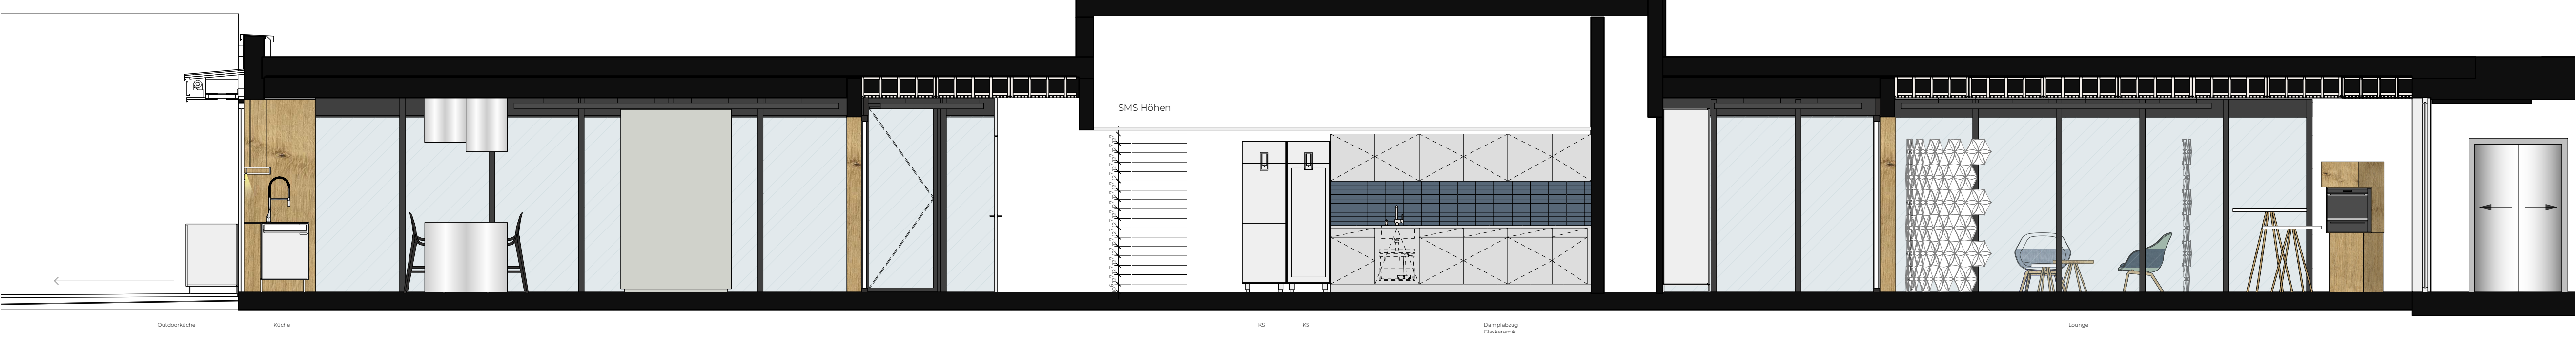

Ansicht D

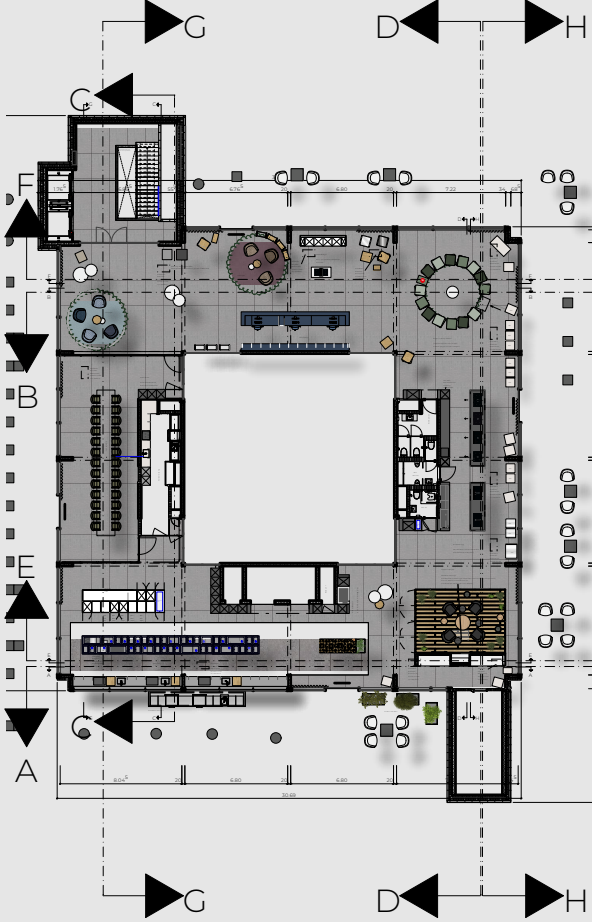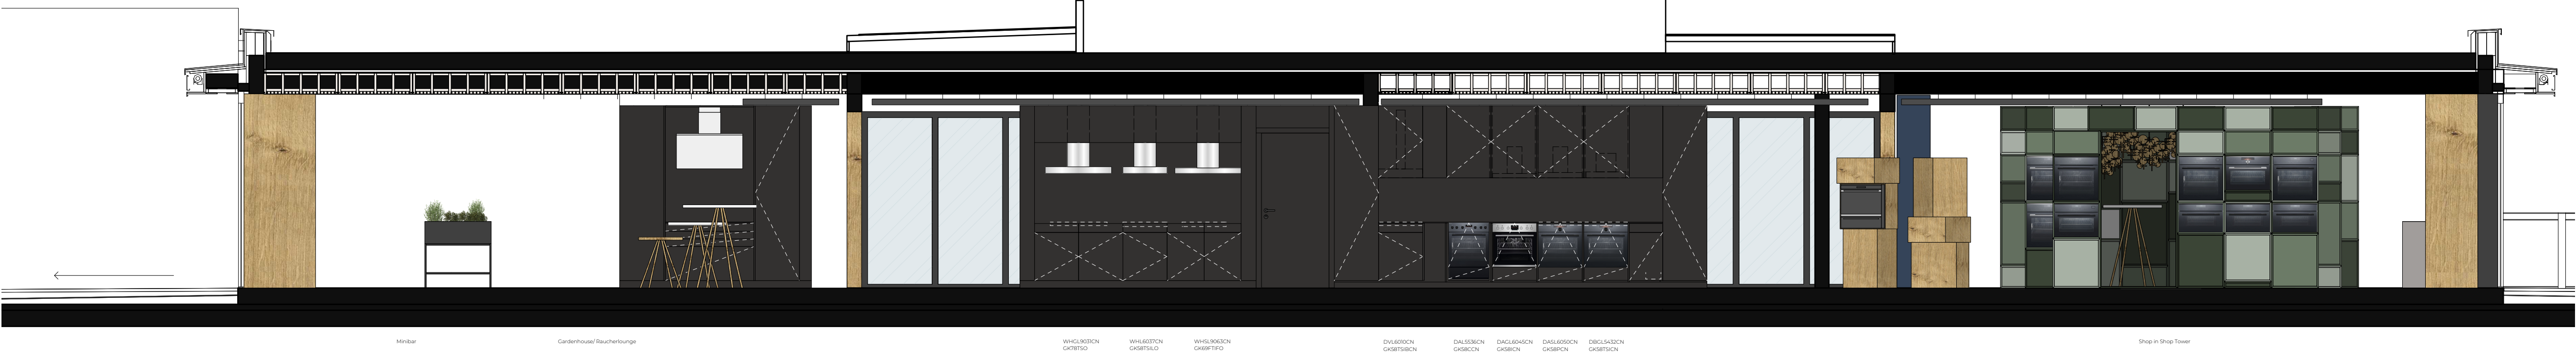

Planübersicht