









Vue depuis la promenade de la DUNE

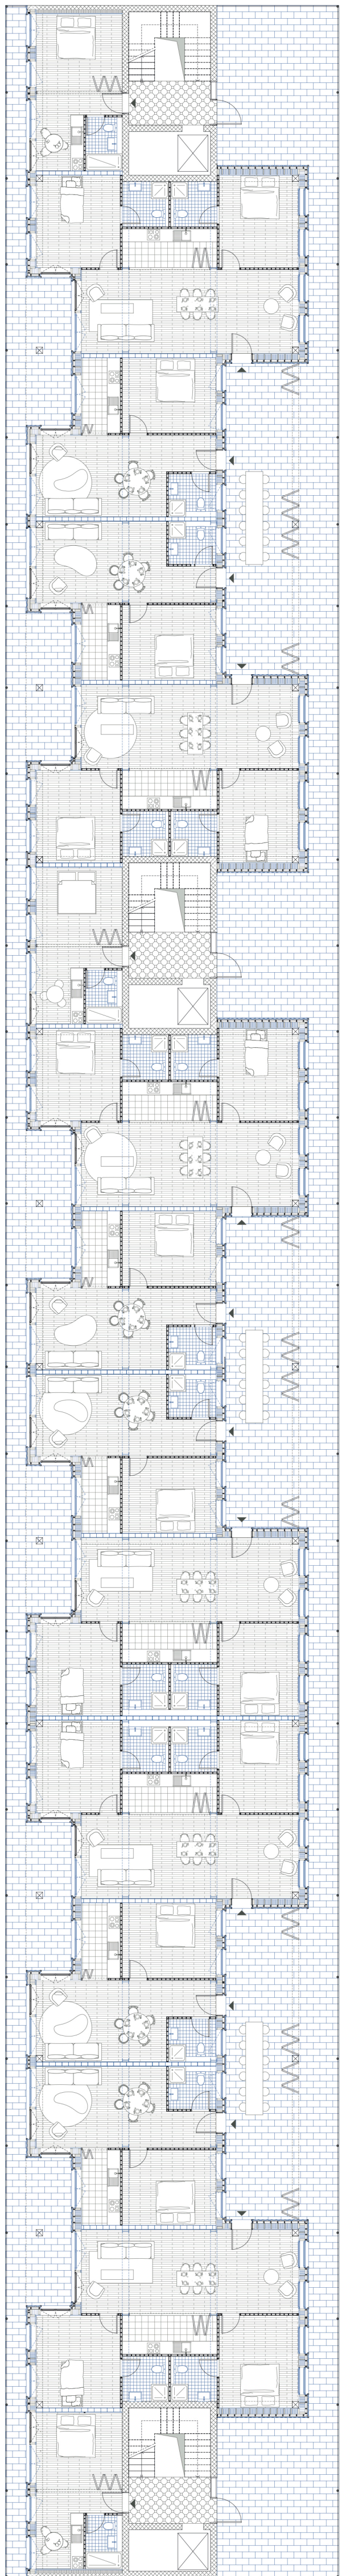


Plan d'implantation
niveau 1/100

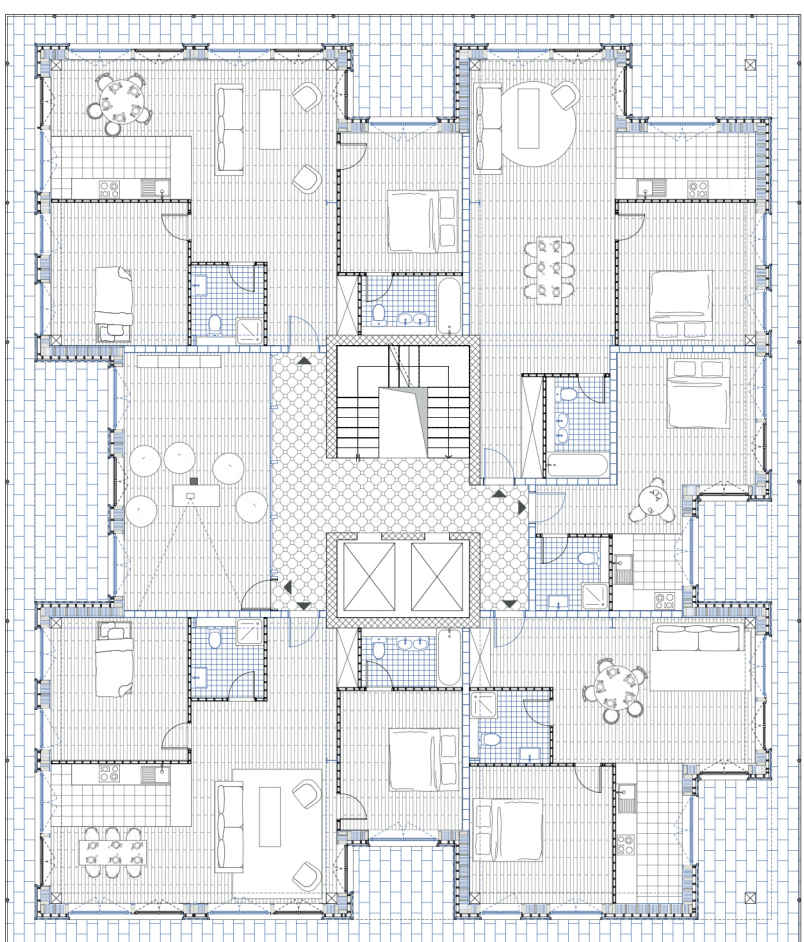


Plan d'implantation
niveau 2/100

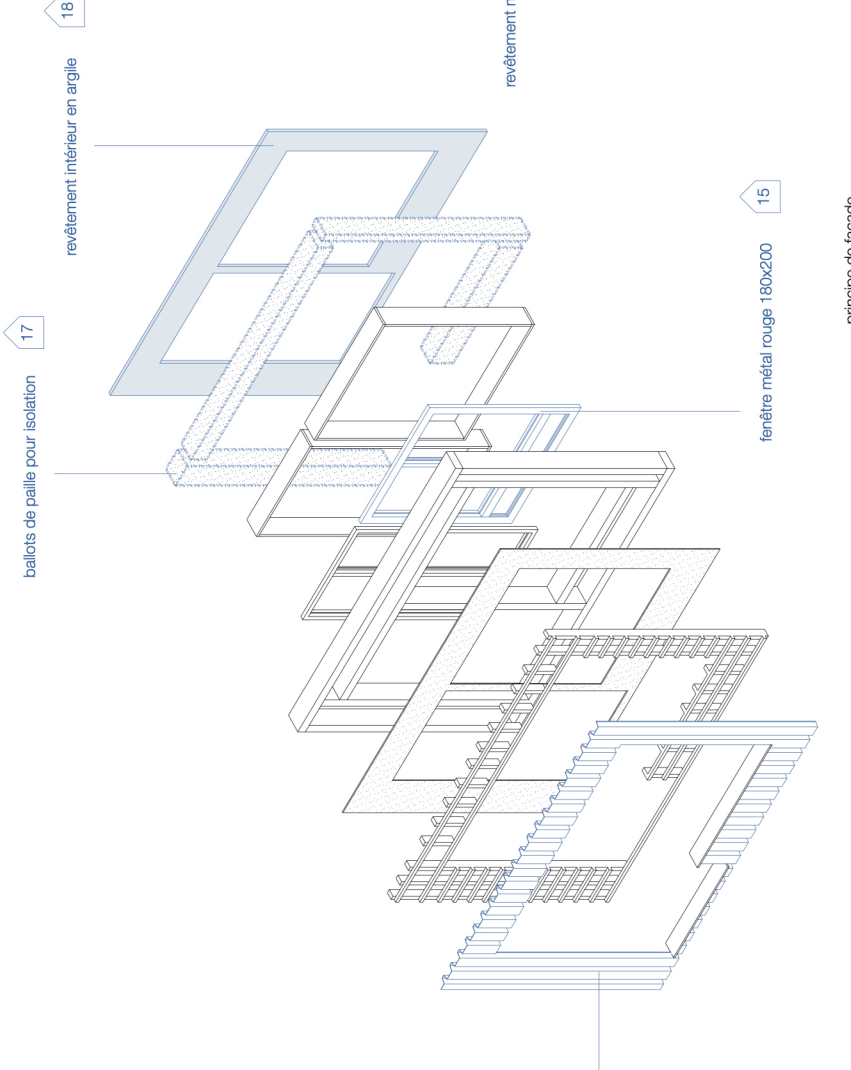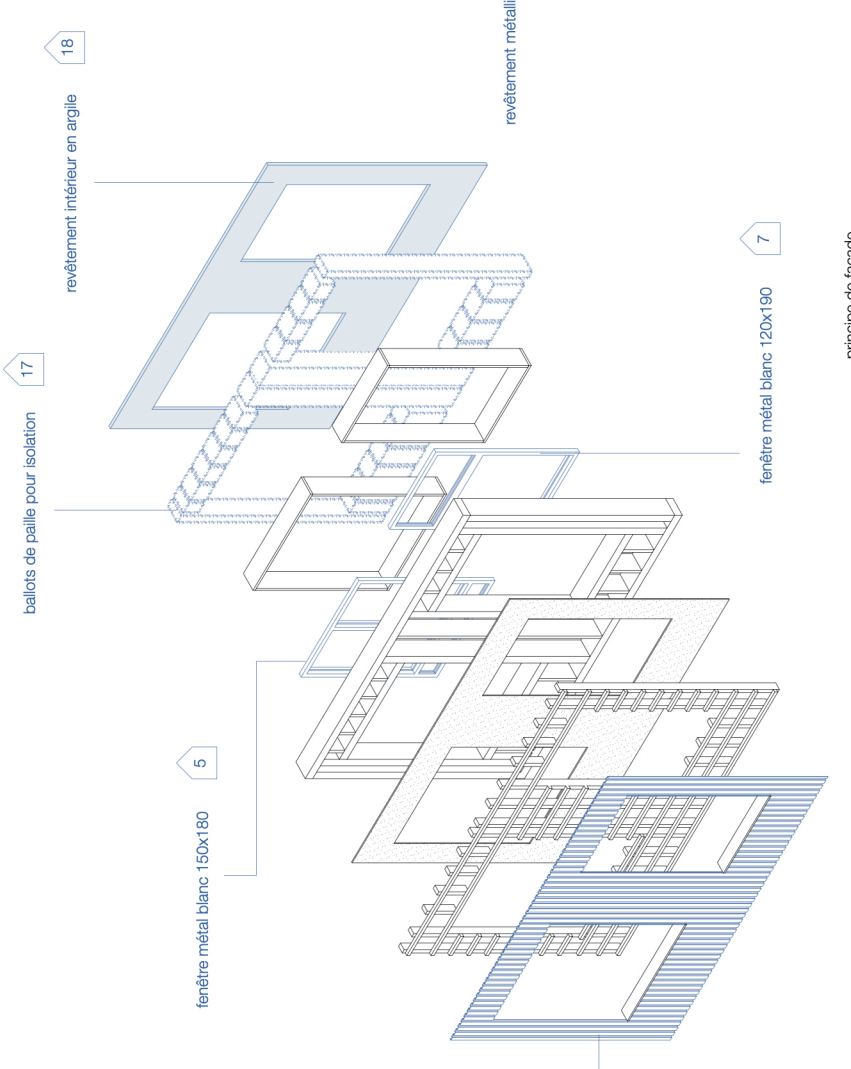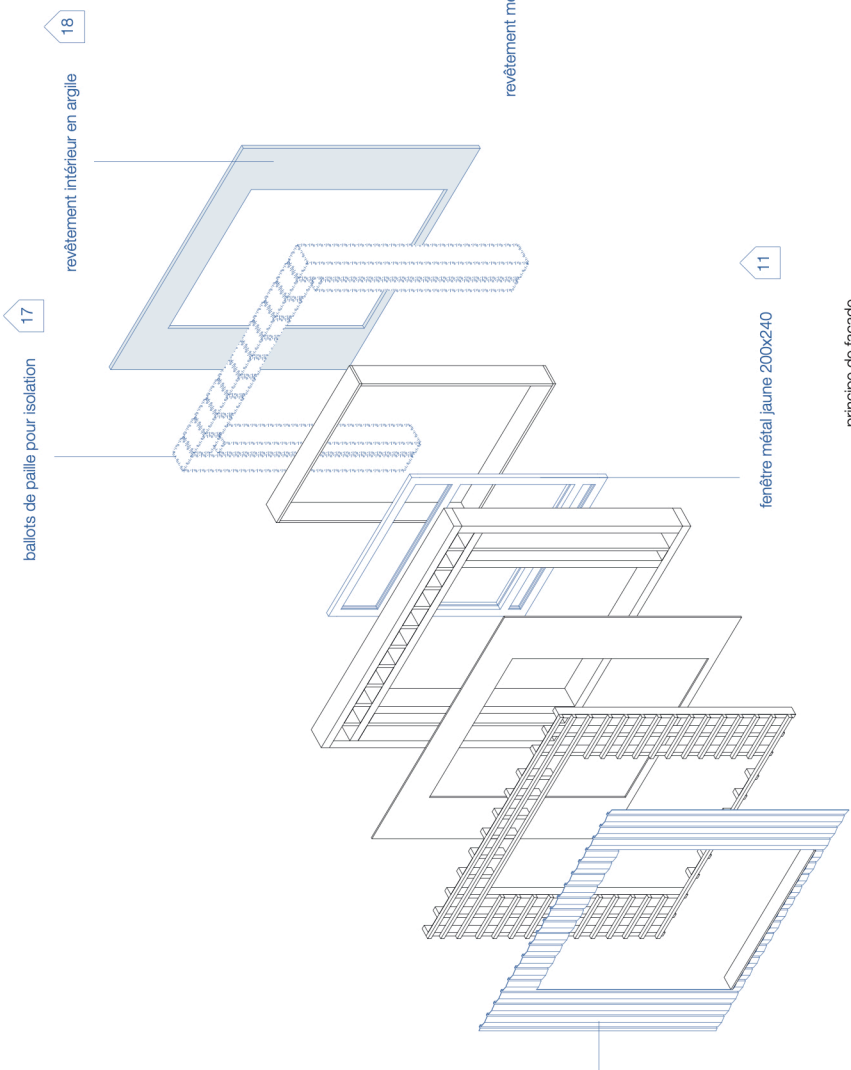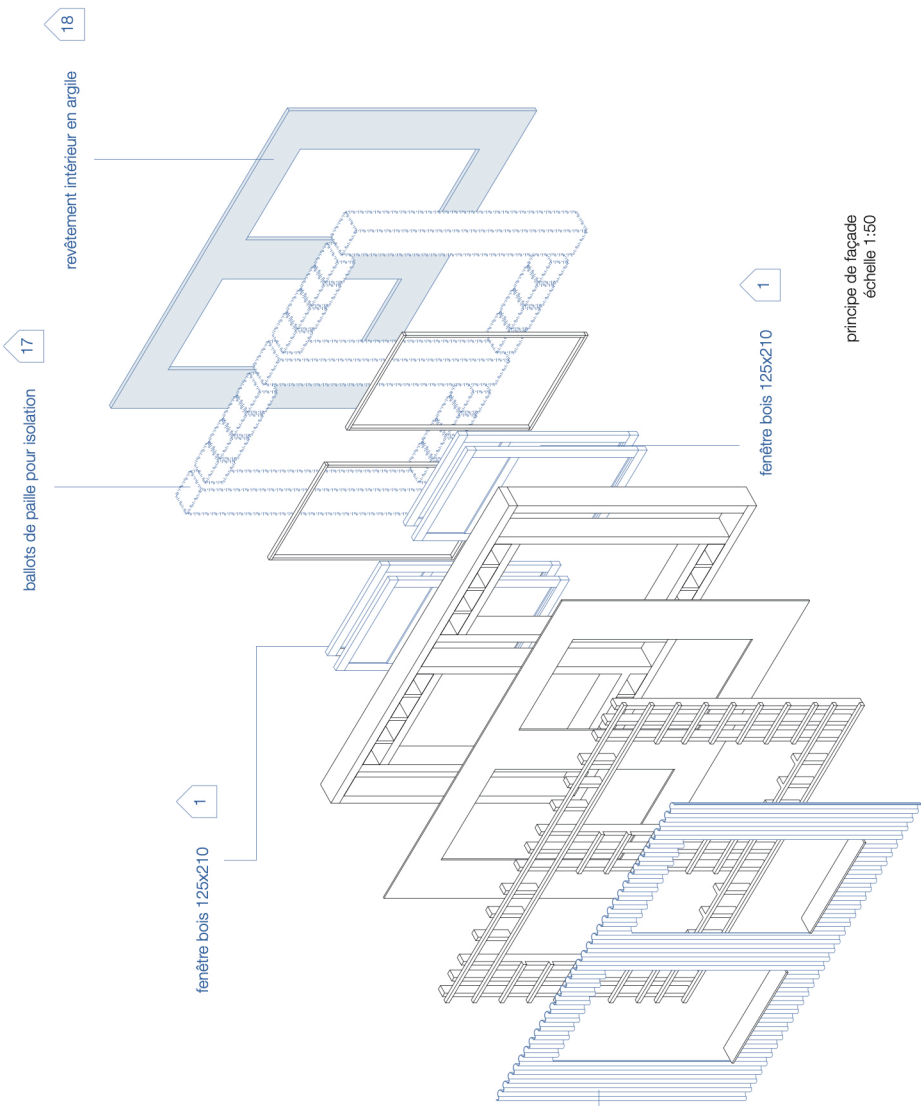


Élevation de la façade
niveau 1/100

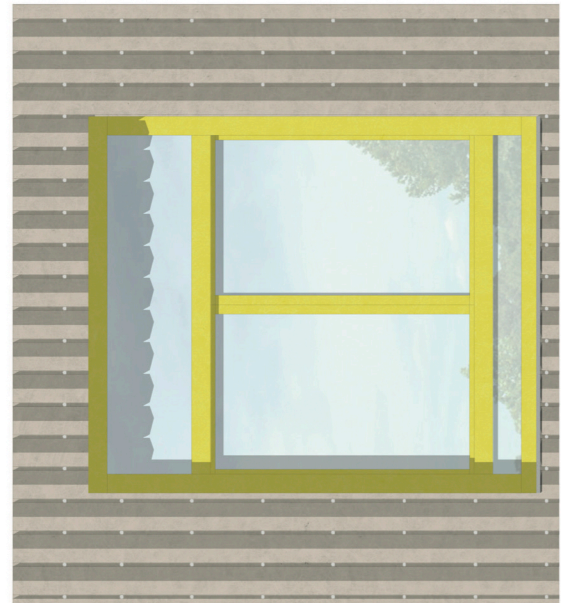


Élevation de la façade
niveau 2/100

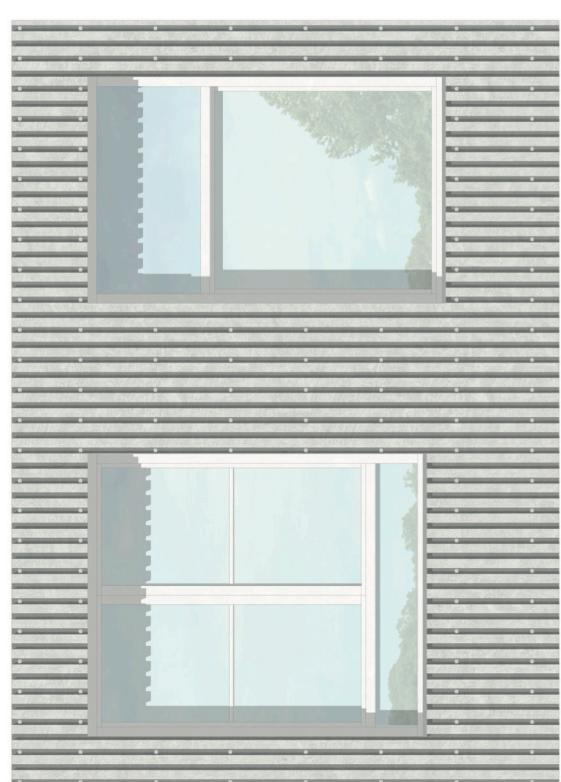

Élevation de la façade
niveau 3/100

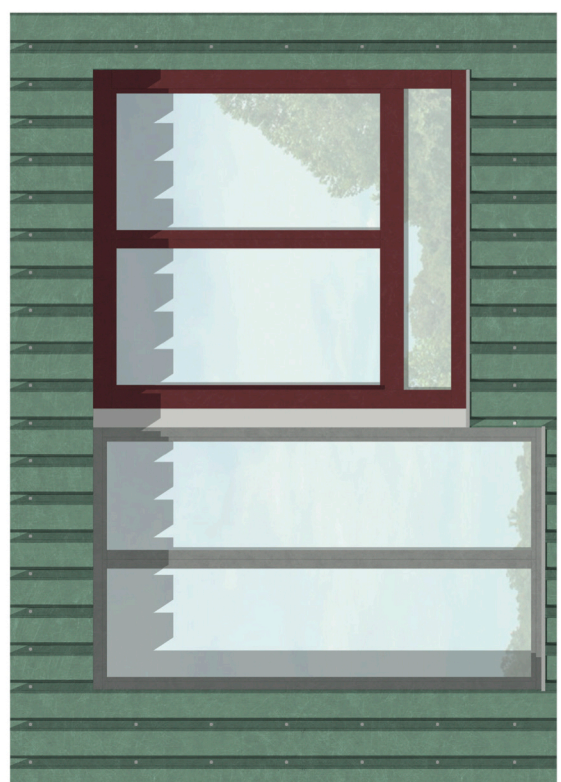

Élevation de la façade
niveau 4/100

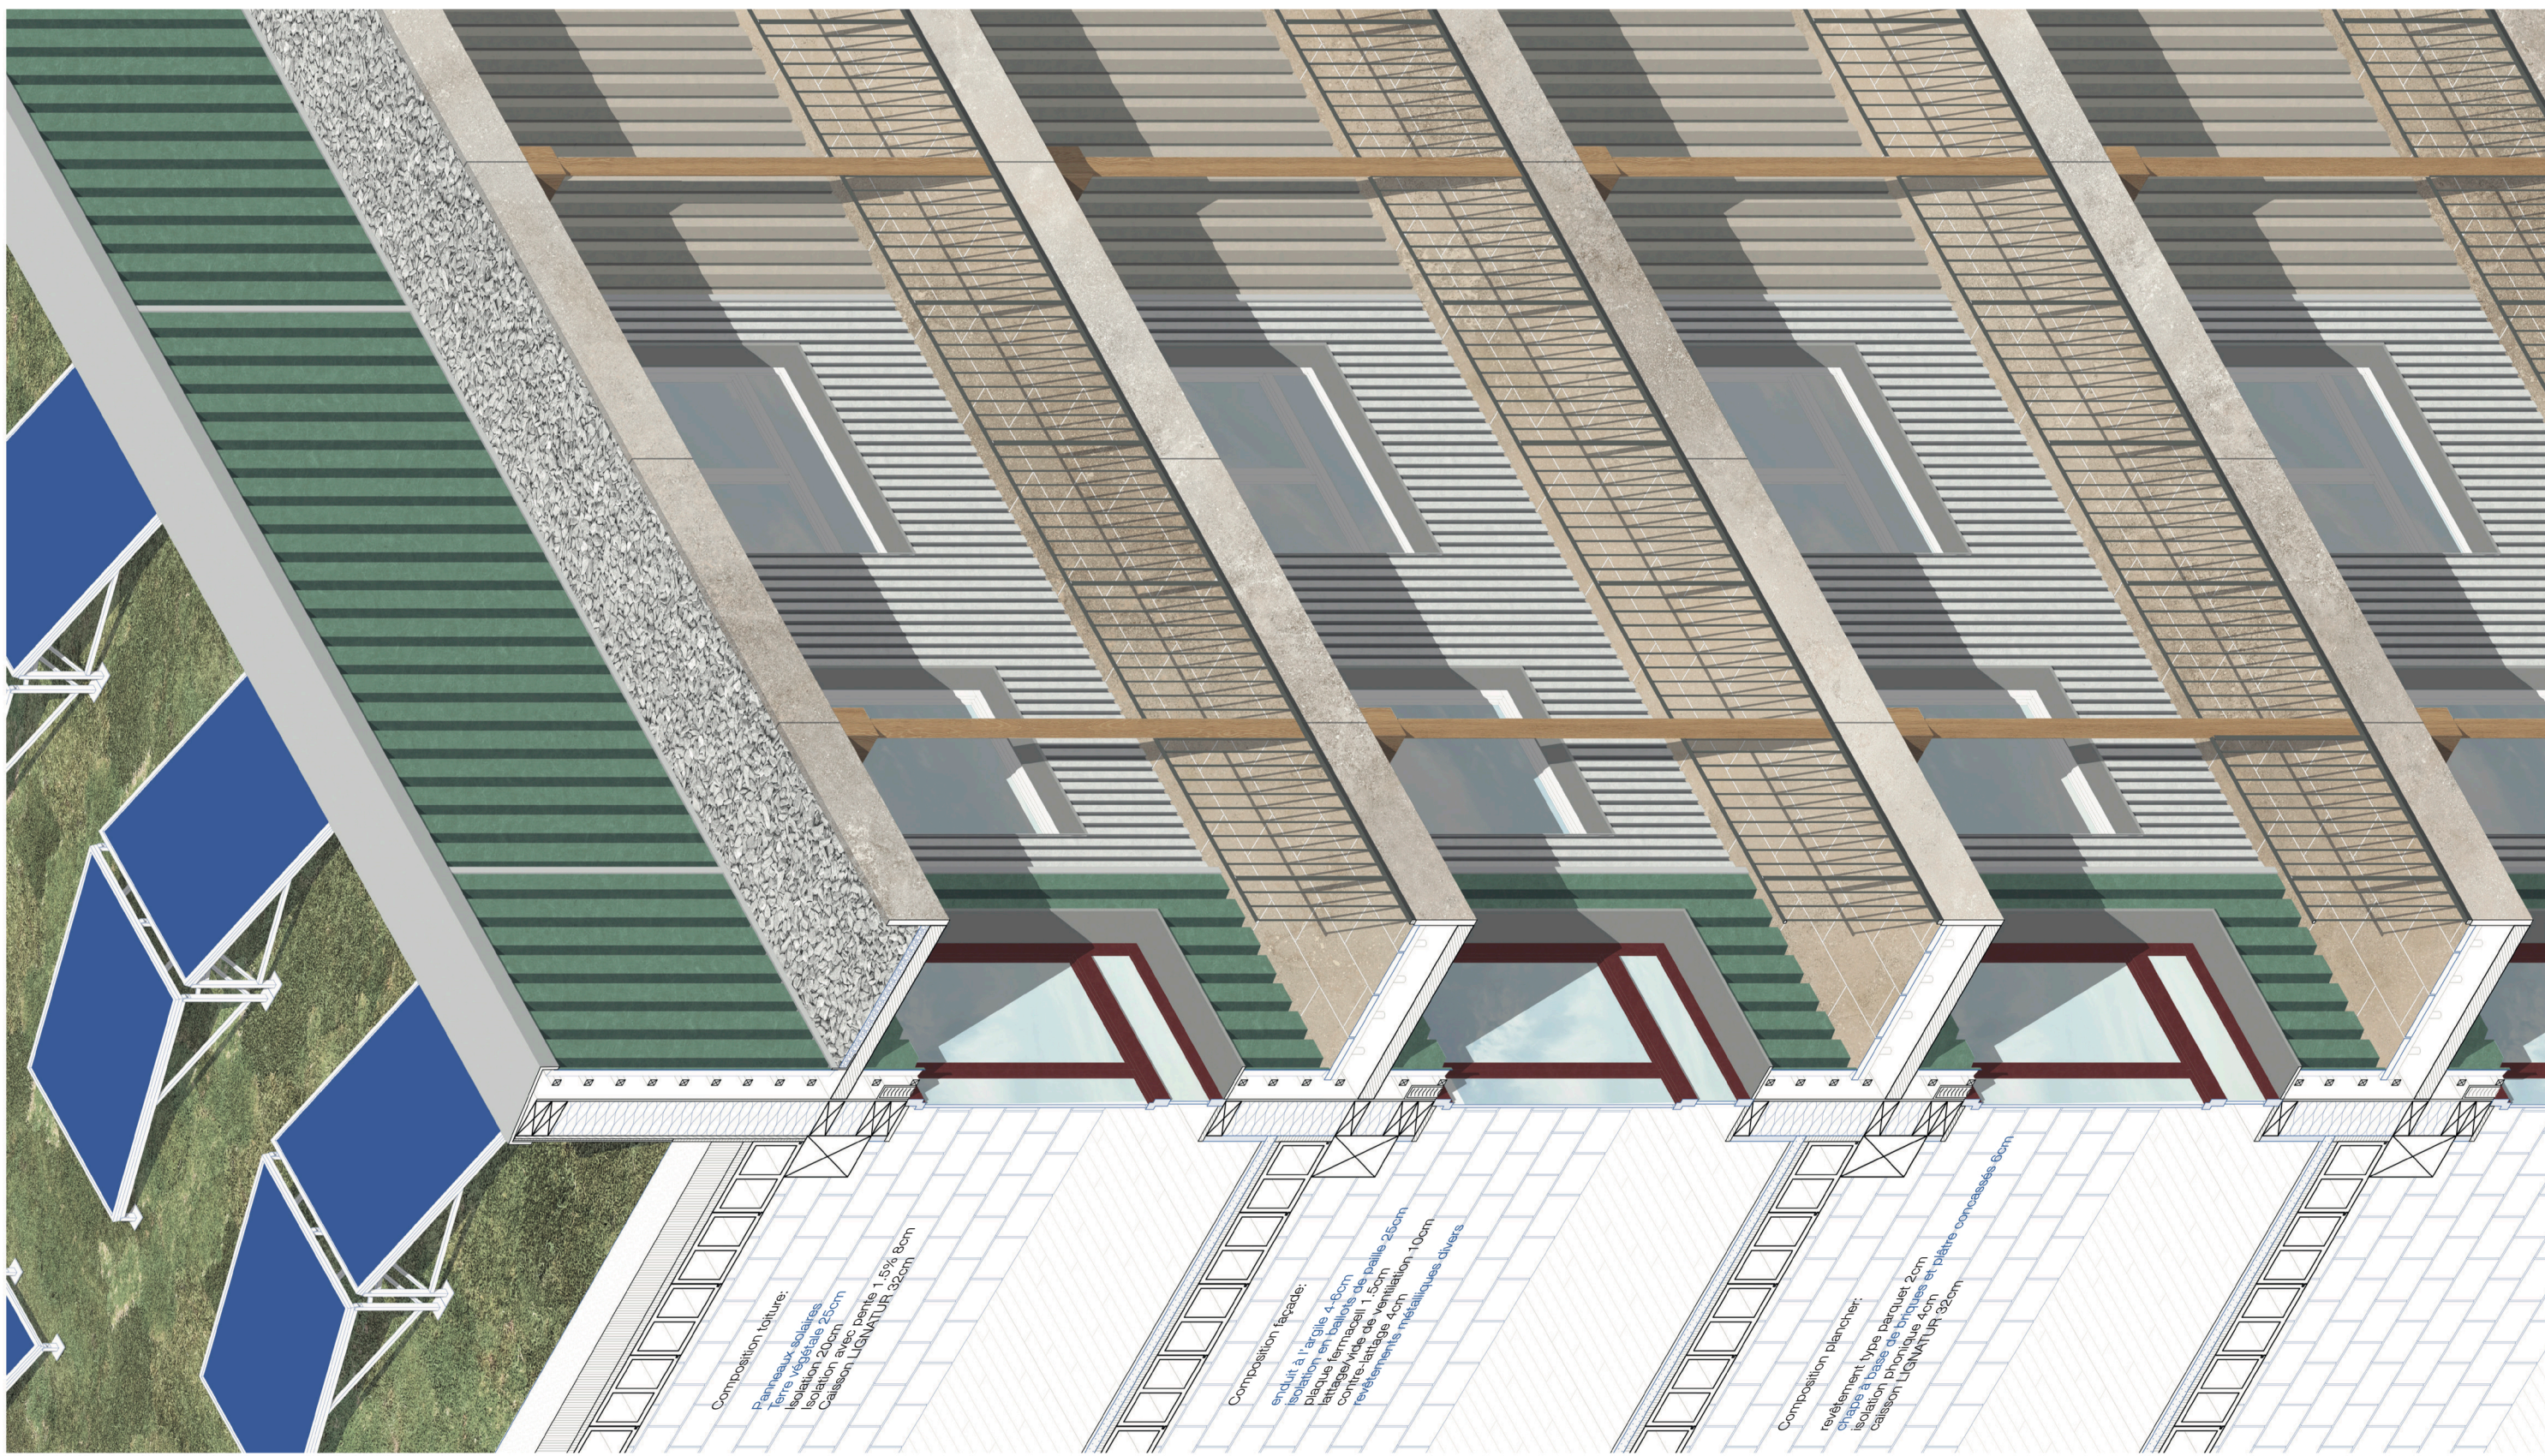

Vue depuis la promenade de la DUNE