


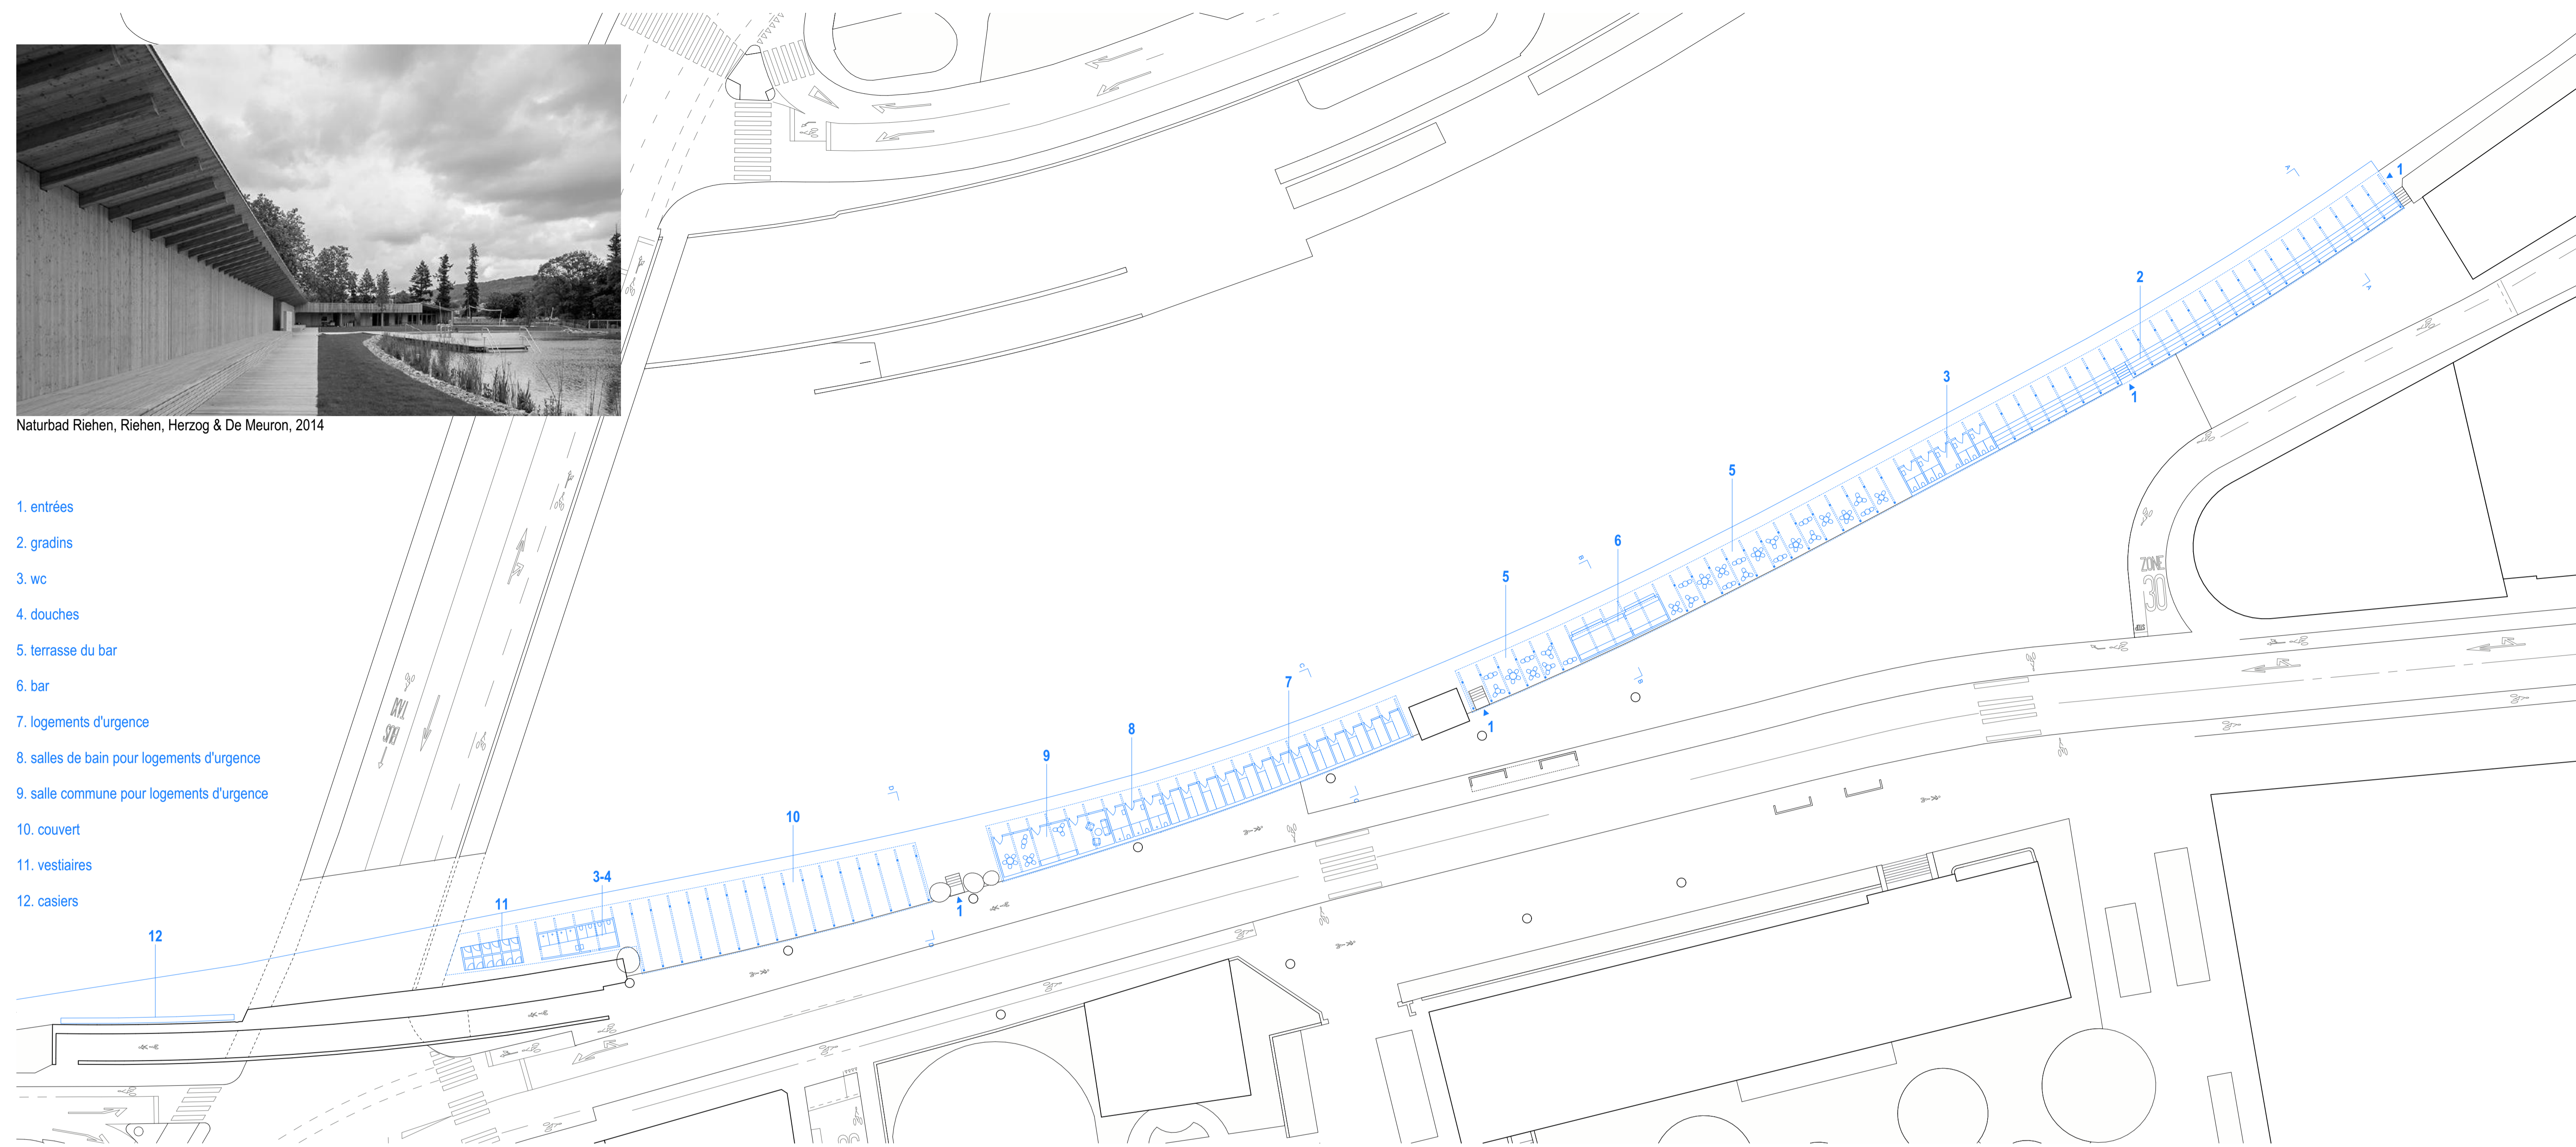


Naturbad Riehen, Riehen, Herzog & De Meuron, 2014

- 1. entrées
- 2. gradins
- 3. wc
- 4. douches
- 5. terrasse du bar
- 6. bar
- 7. logements d'urgence
- 8. salles de bain pour logements d'urgence
- 9. salle commune pour logements d'urgence
- 10. couvert
- 11. vestiaires
- 12. casiers




Plan de rez-de-chaussée  
1.500

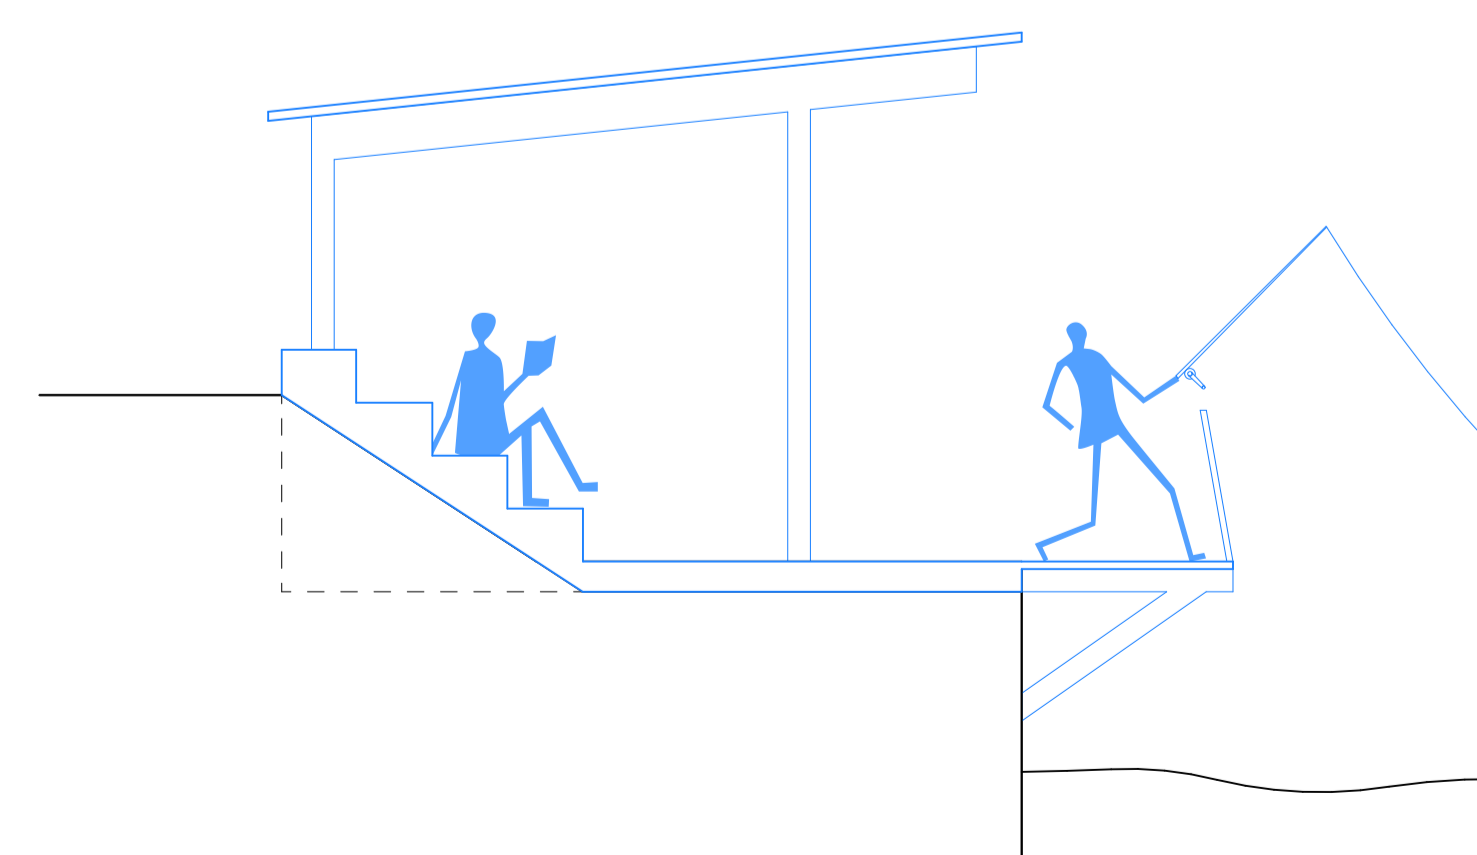


Coupe gradin  
1.50



Coupe bar  
1.50

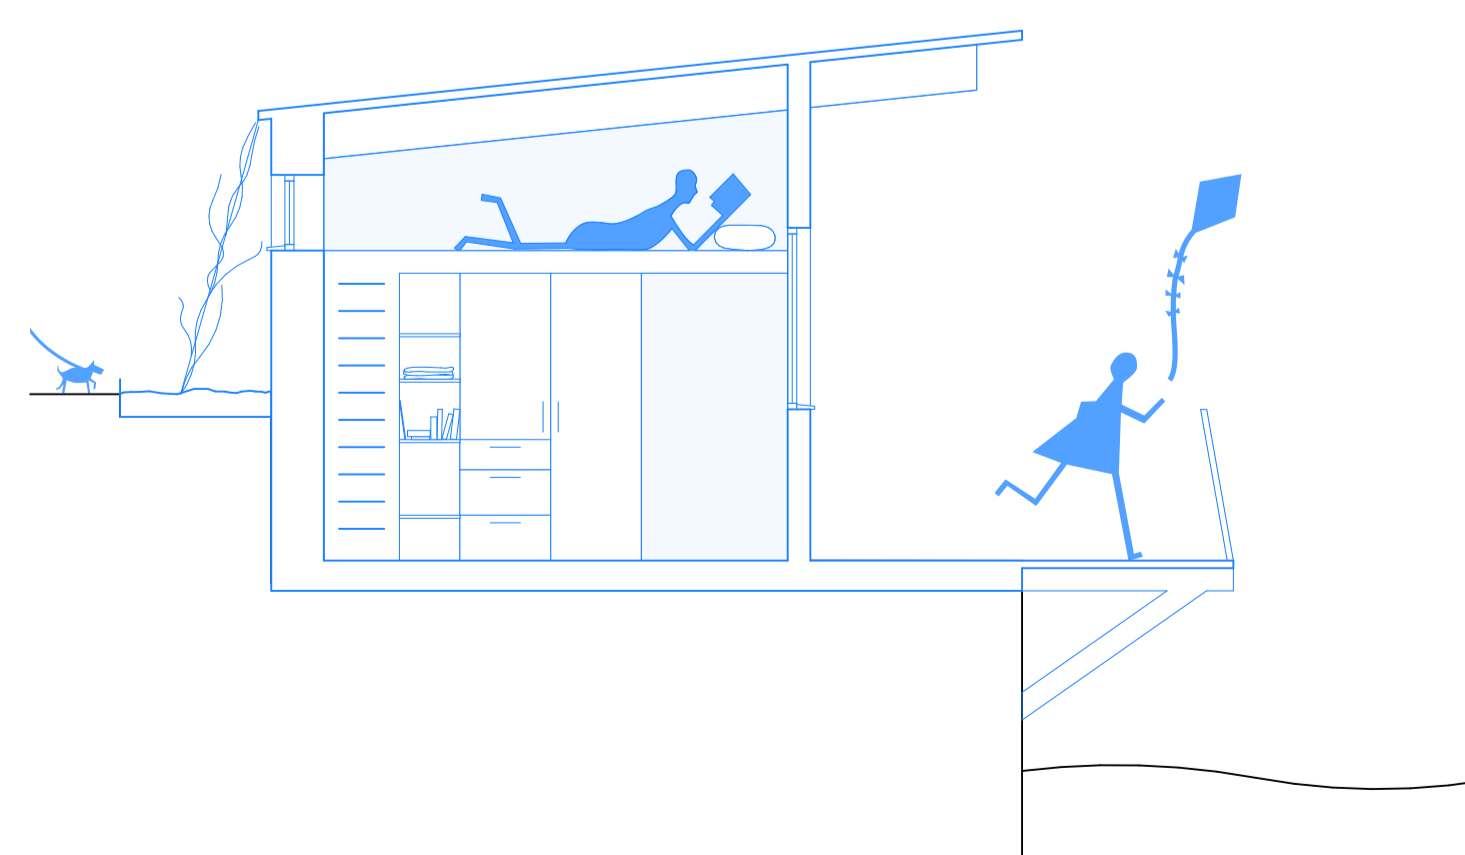

Coupe logement  
1.50

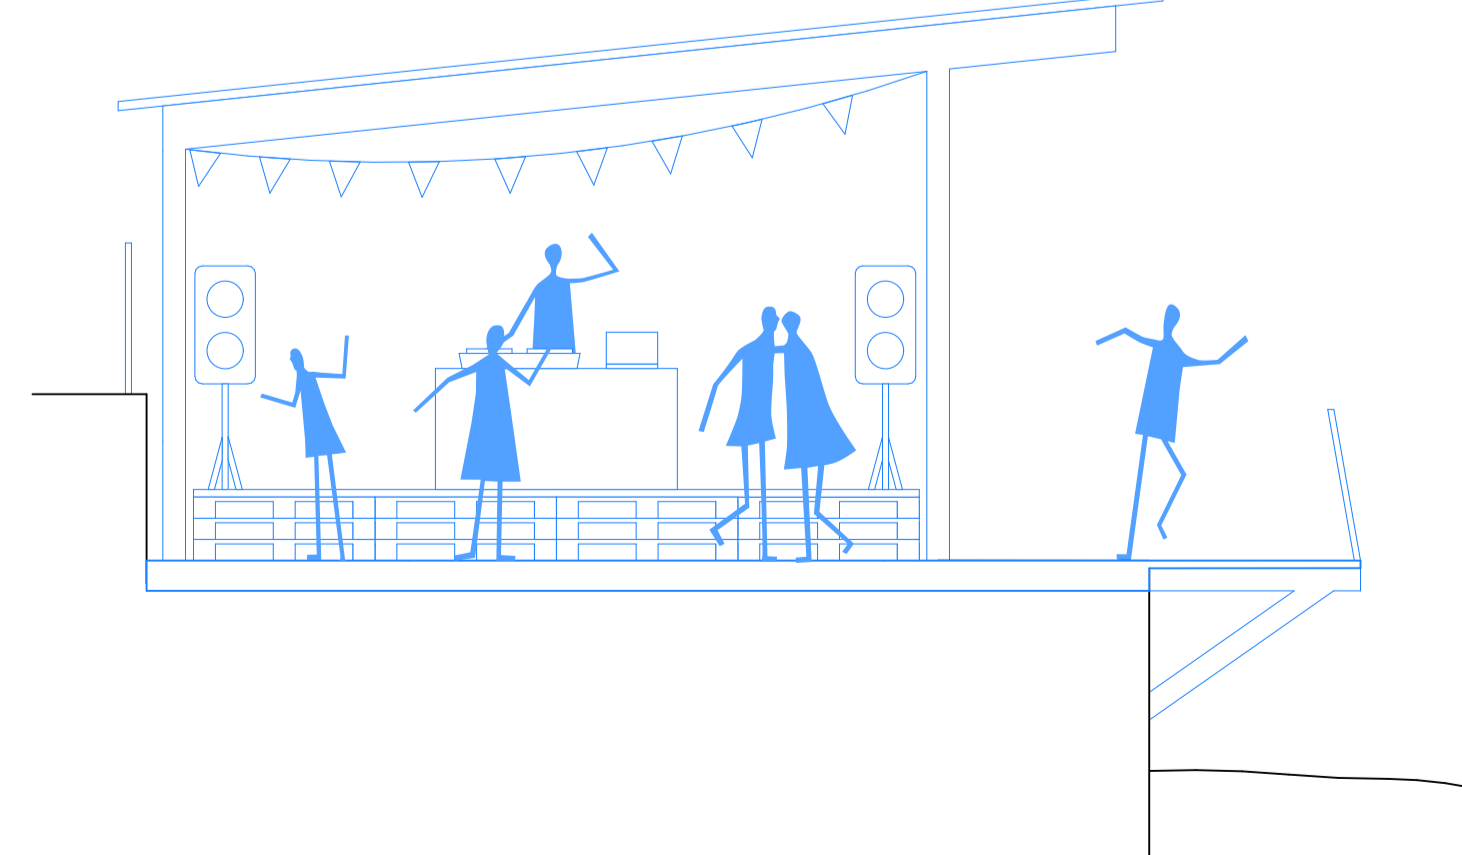

Coupe couvert libre  
1.50