


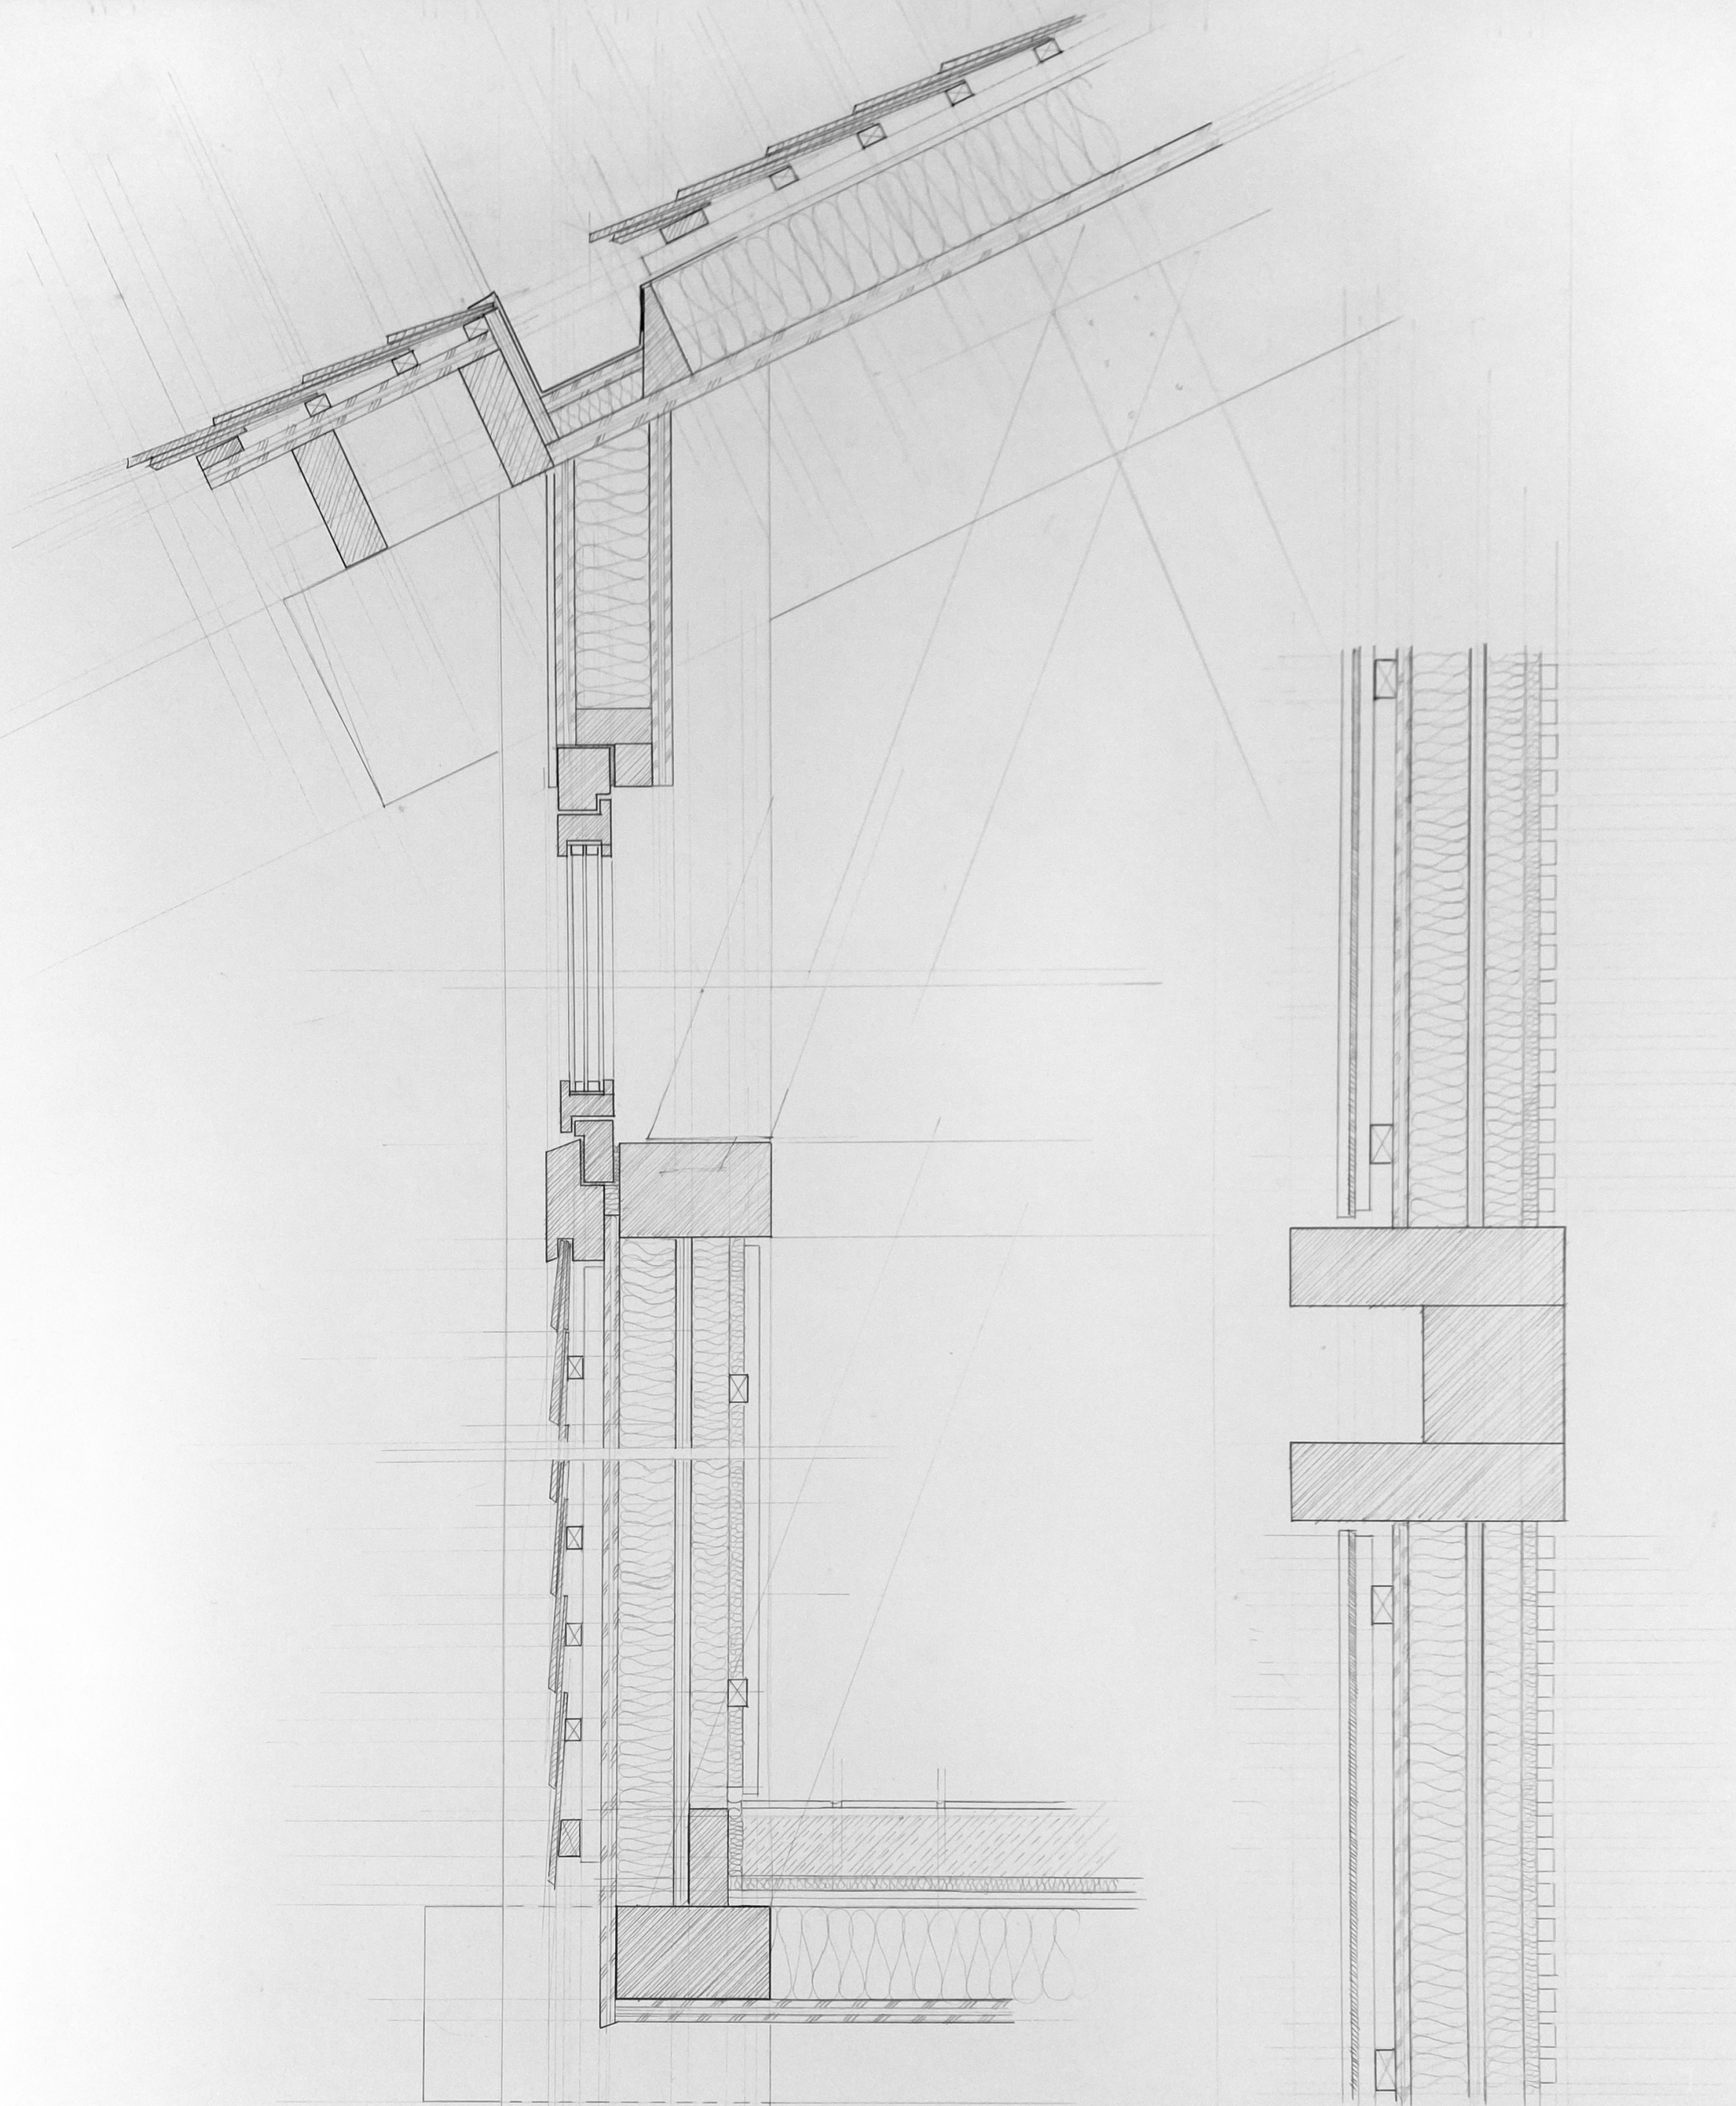

0 5 15 30 cm

Detail Außenwand Schnitt 1:5
entwurf 2. driten bosonj fs21