


Nordwestansicht

- 01 Hauptgebäude
- 02 Aula
- 04 Dufourstrasse 48
- 05 Varnbüel 16
- 07 Mensa
- 08 Servicegebäude

- A Seminarraum
- B Essraum
- C Free Flow / Küche
- D Technik

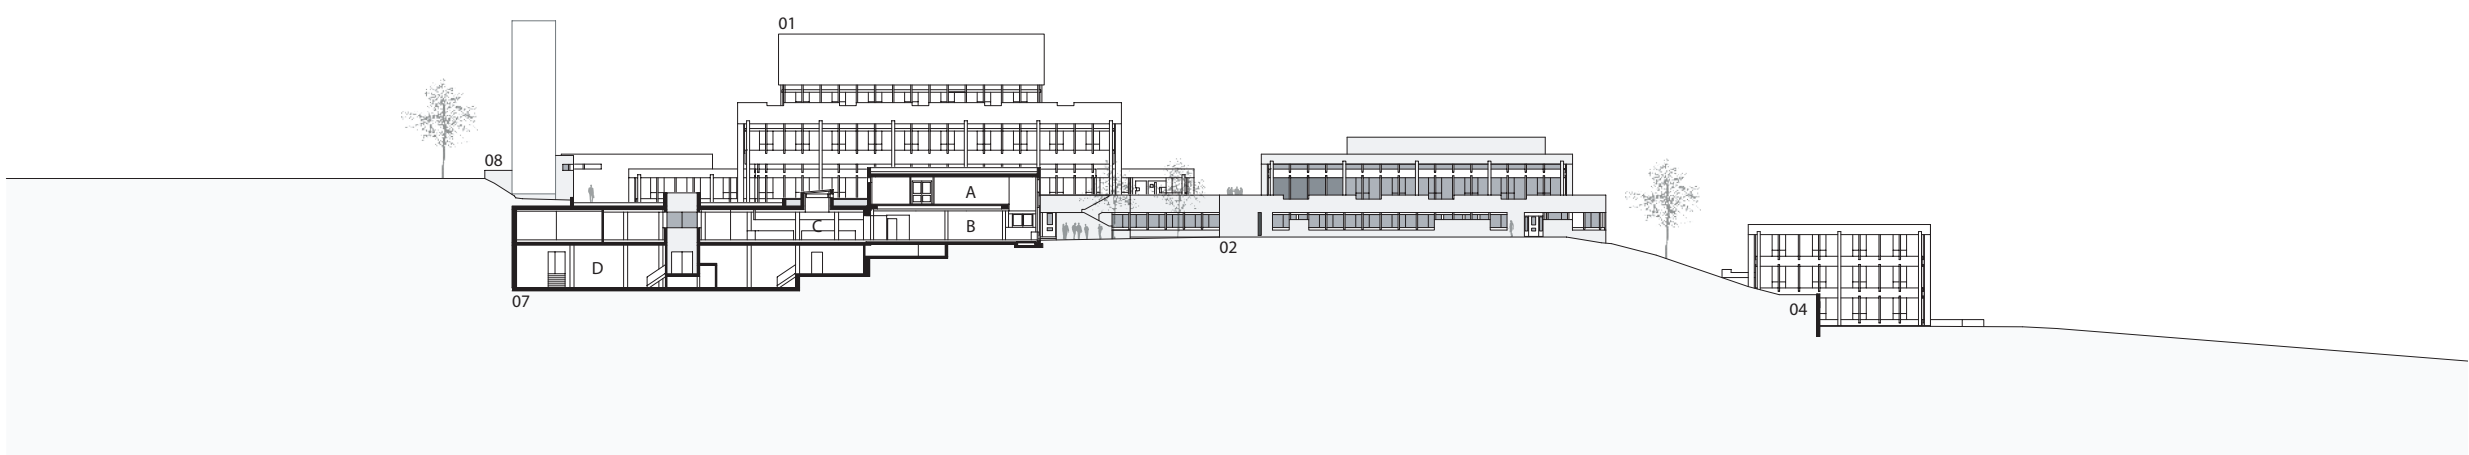

Südwestansicht

