
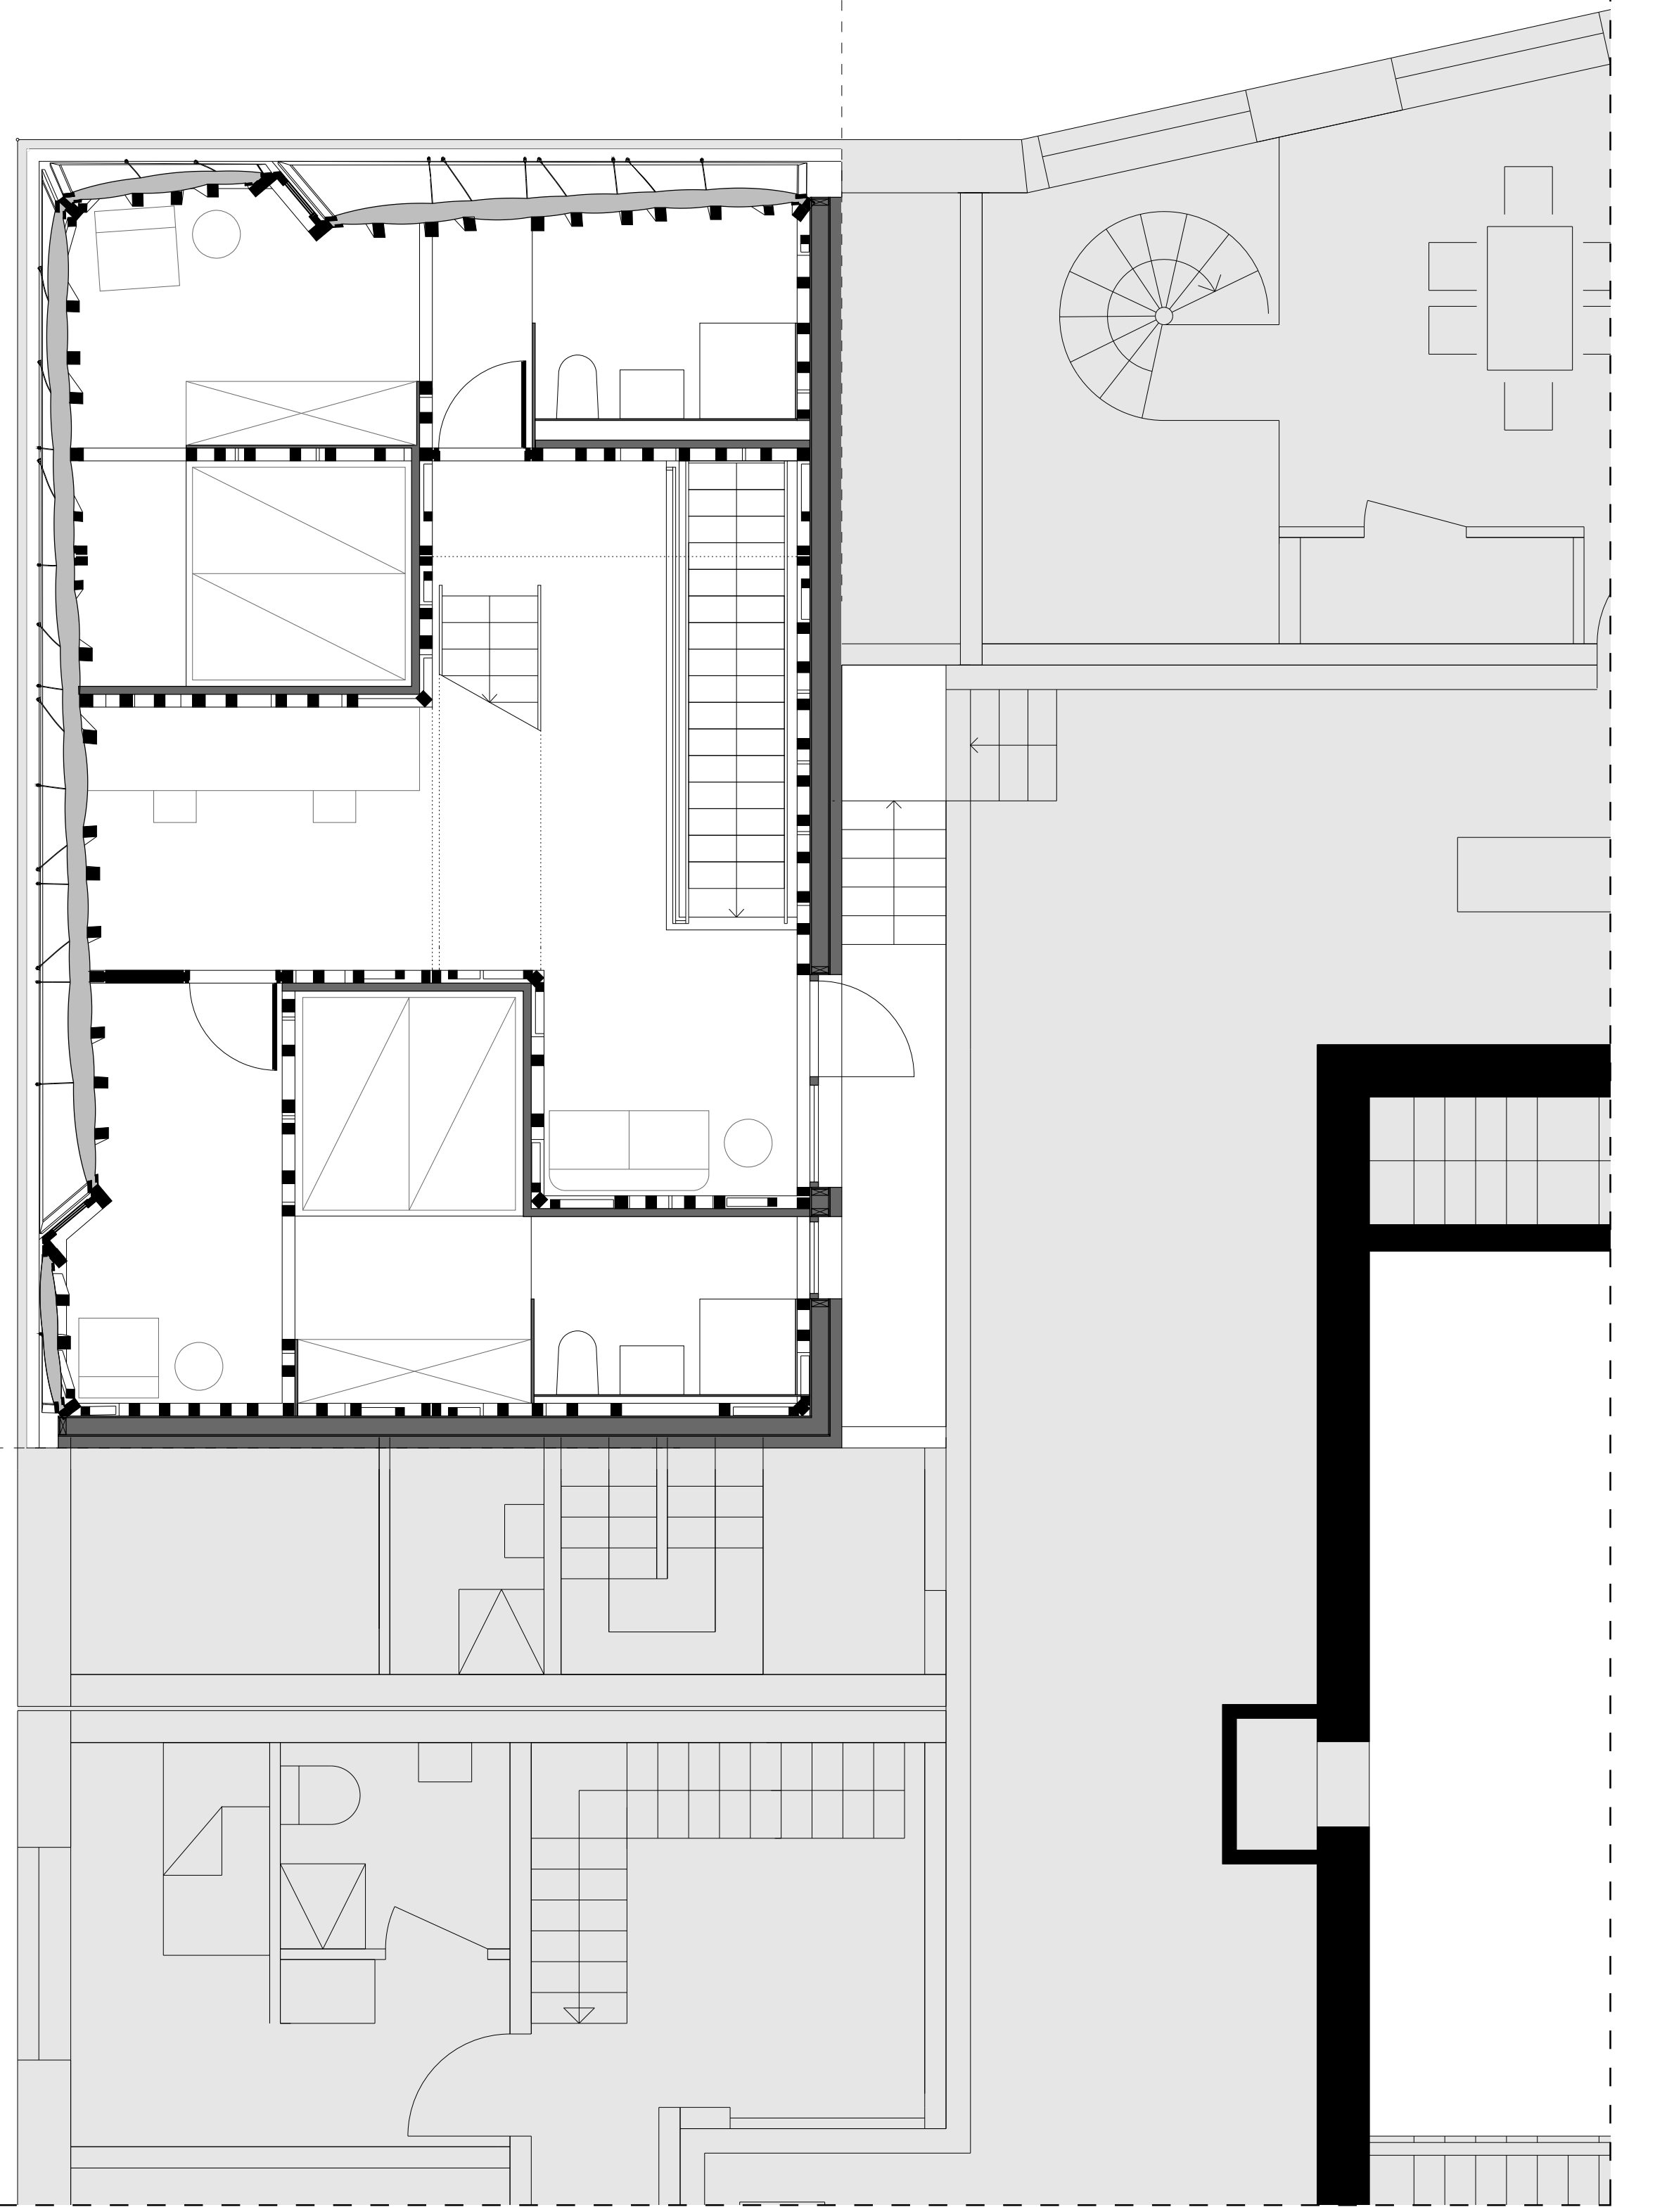


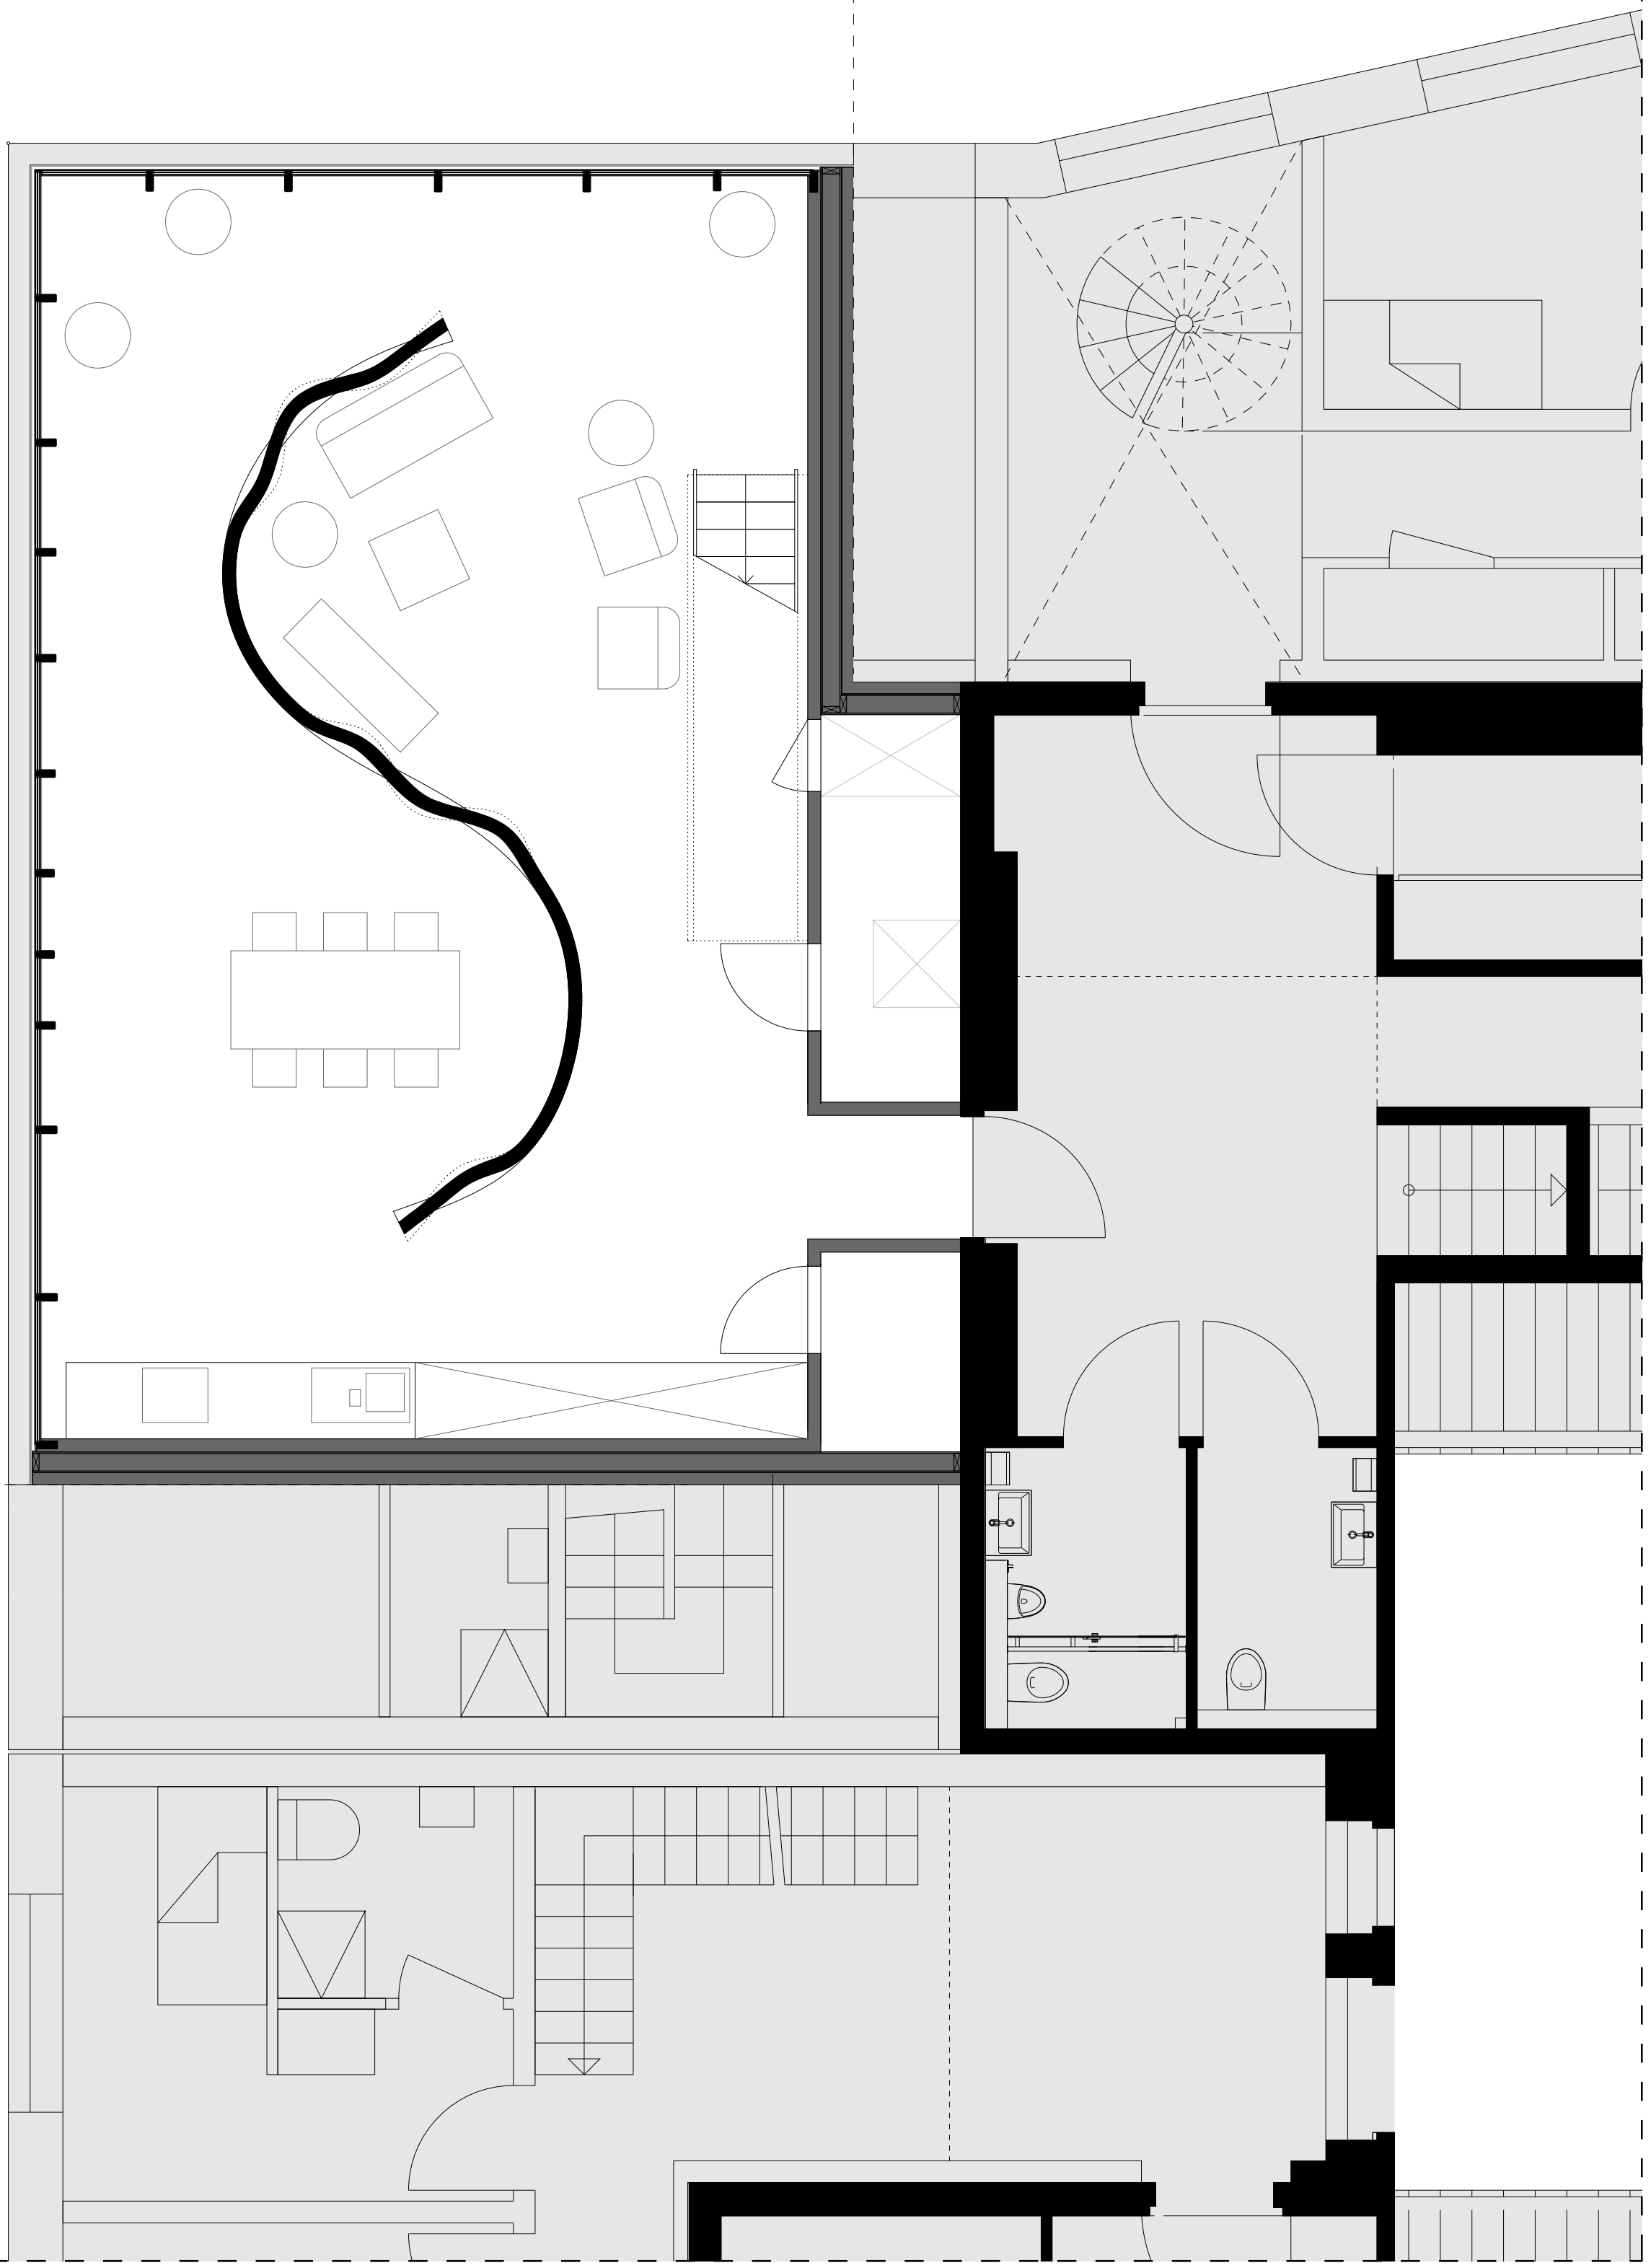

Legende:	Bestand	Neu	
Bauvorhaben:	DFAB HOUSE	NEST EMPA Dübendorf	EZ-NEST-DFAB-50-001
Grundriss	OG3/OG4 Wohnen	BAUPROJEKT	
Gez:	MST:	Erstellt:	Revidiert:
KG	1:50	14.07.2017	Rev. 06, 21.06.2019
ERNE AG Holzbau		Rüchligstrasse 53 CH-4332 Stein	+41 (0)62 866 15 15 www.erne.net