


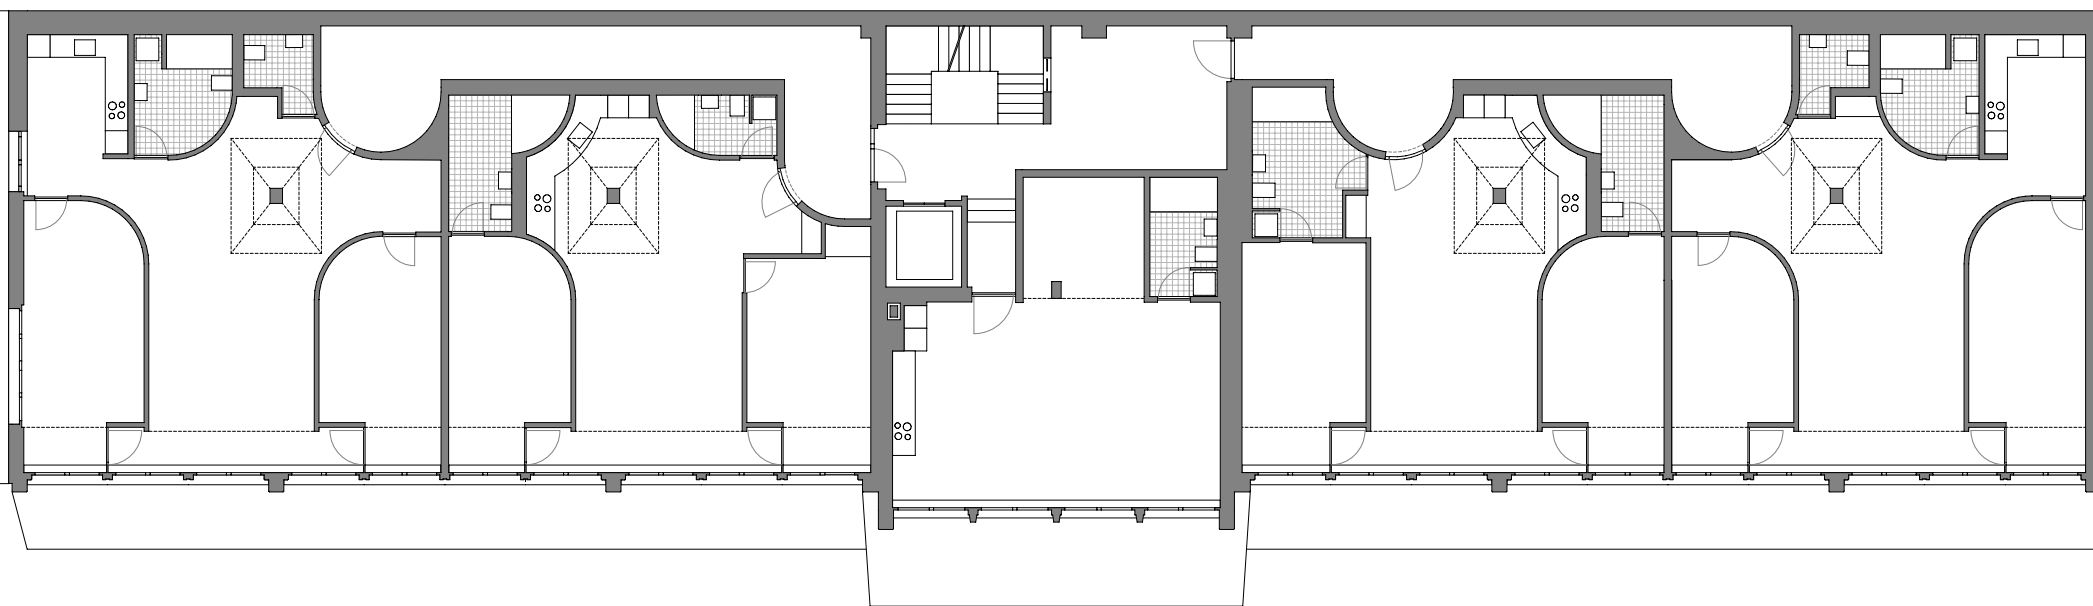

2. Obergeschoss 1:200

