


FACADE SUR COUR | 1:200

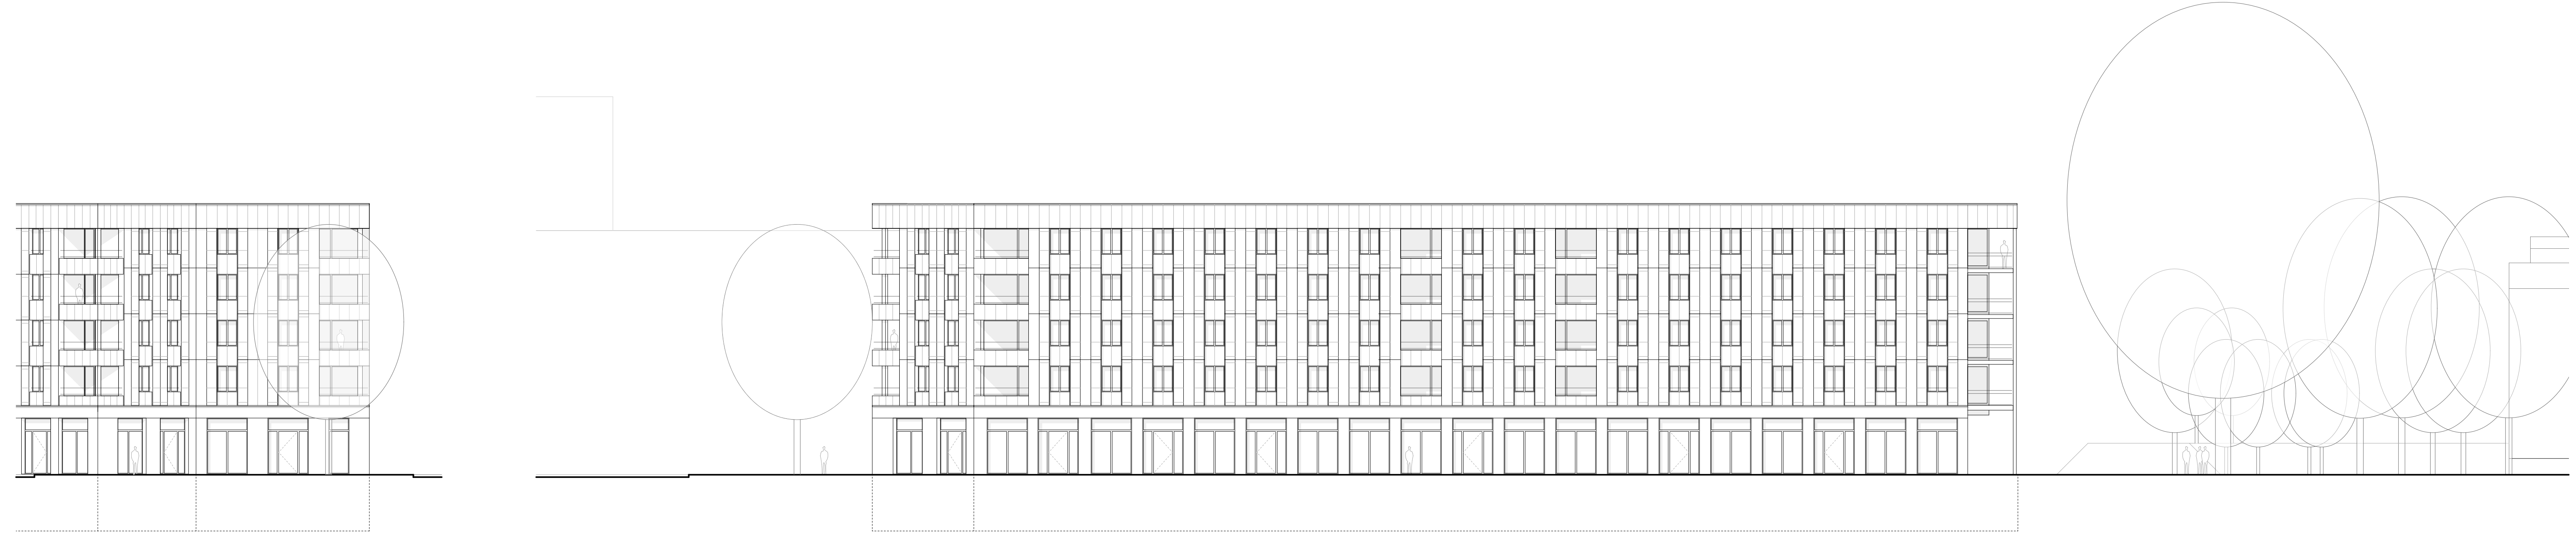

FACADE SUR RUE DES CYGNES | 1:200

FACADE ANGLE | 1:200




FACADE ANGLE | 1:200

FACADE SUR RUE DU BREUIL | 1:200




FACADE SUR PLATANE | 1:200

COUPE B-B | 1:200

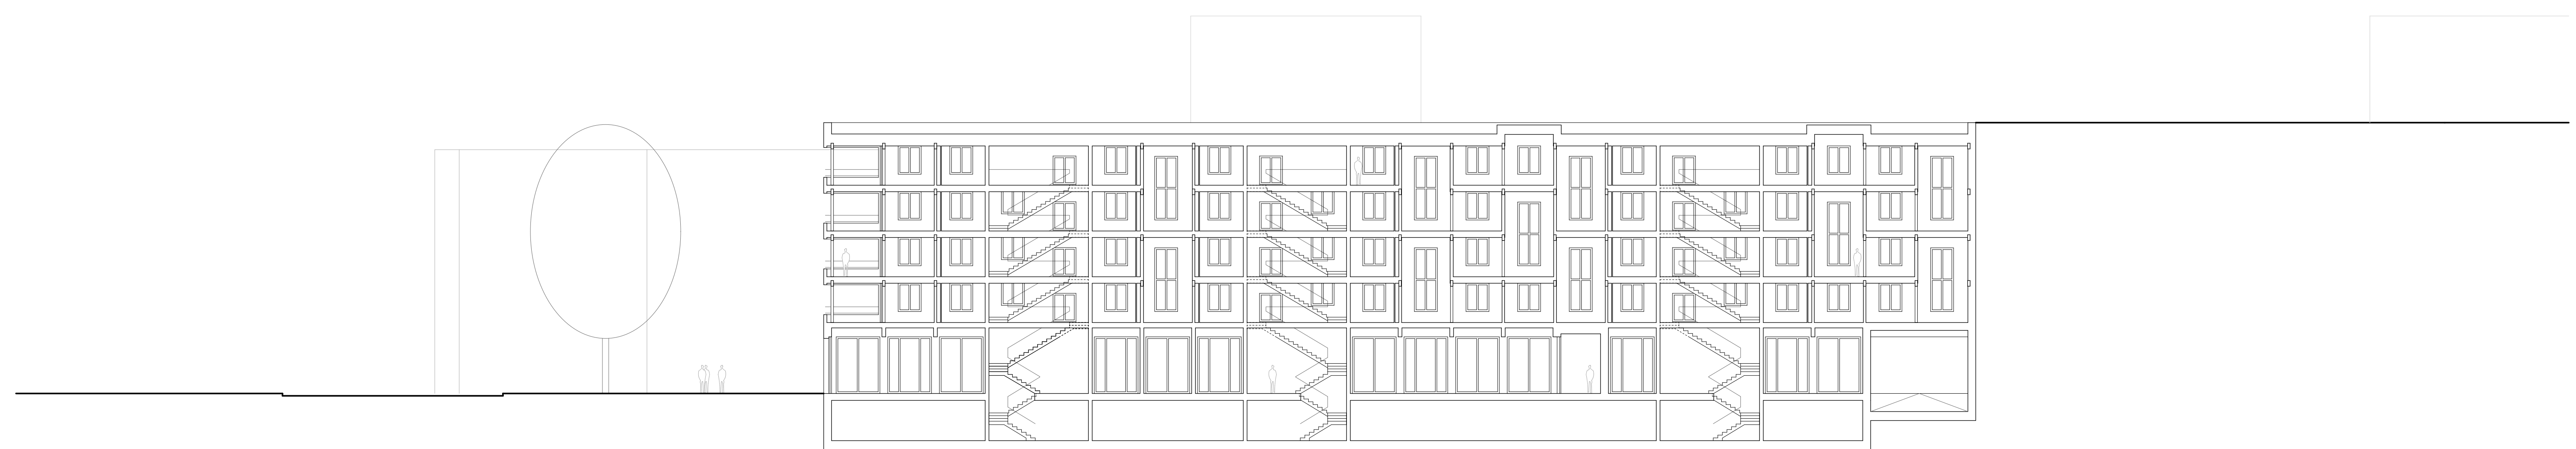

COUPE C-C | 1:200

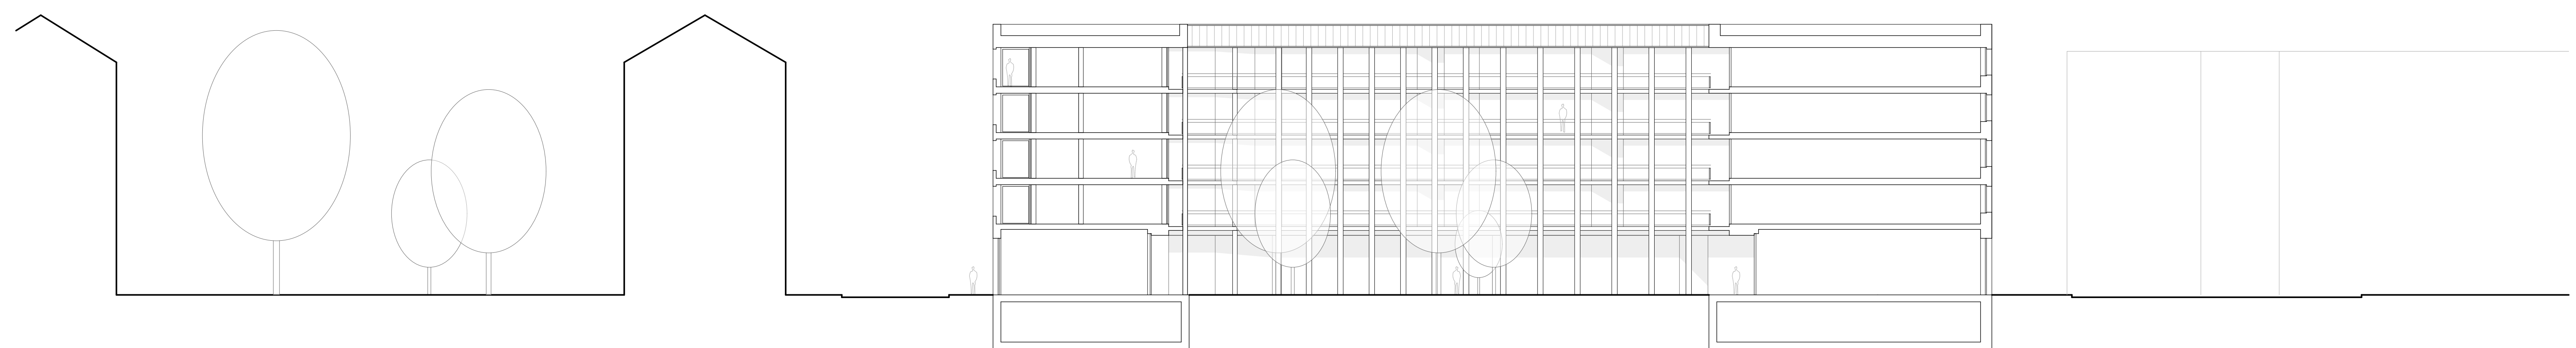

COUPE A-A | 1:200