



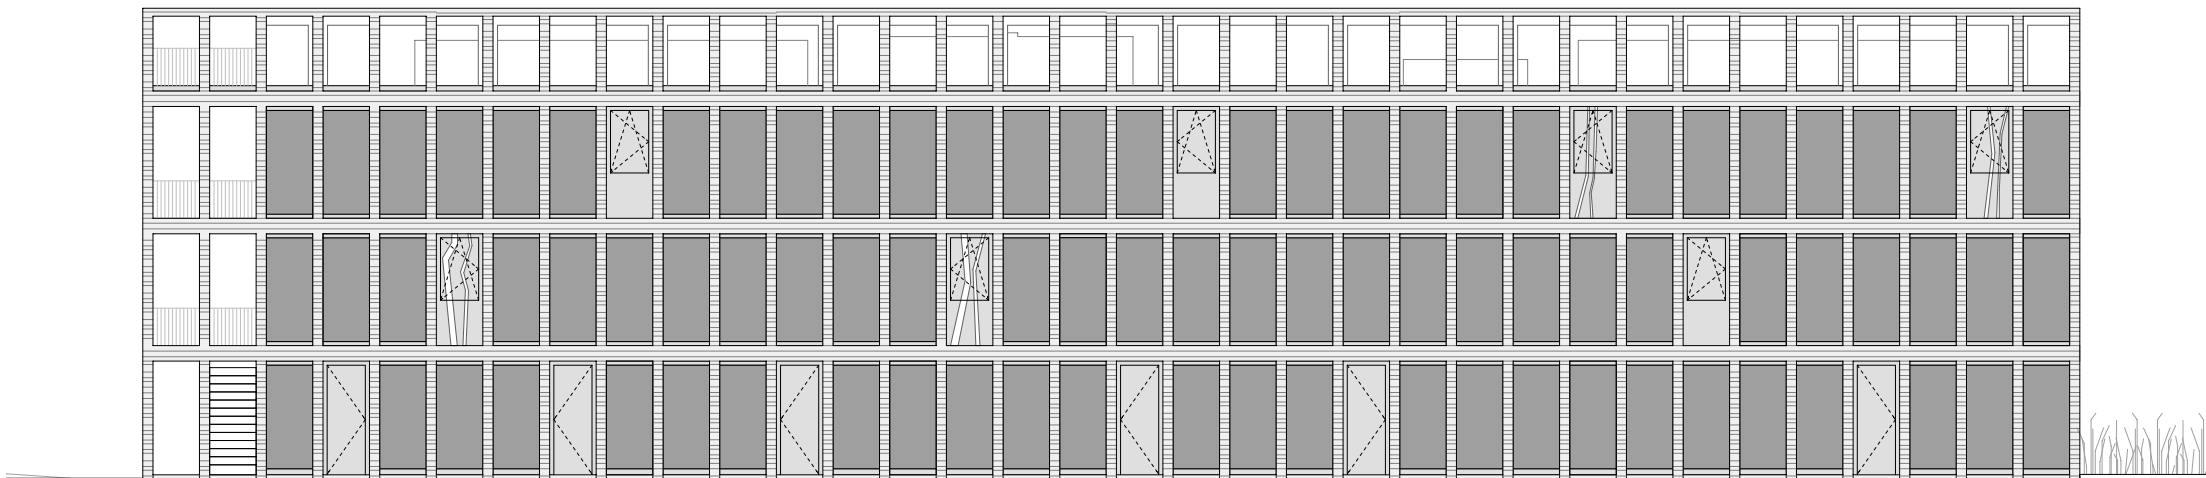

ANSICHT SUD

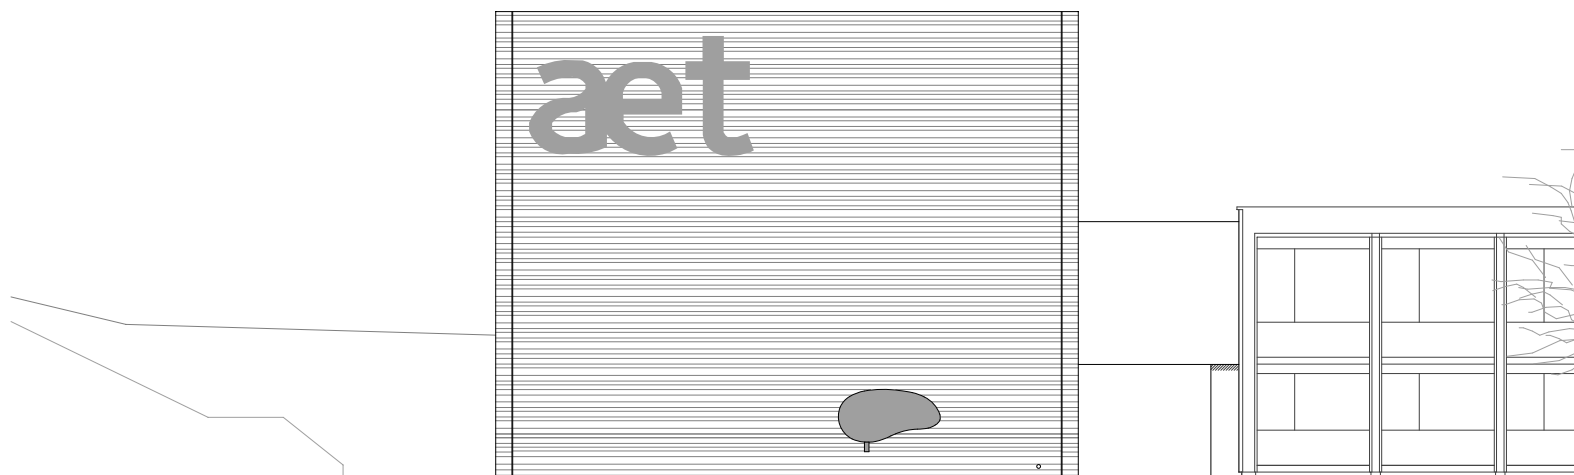

ANSICHT OST