


Schnitt A Längsschnitt Saalbau

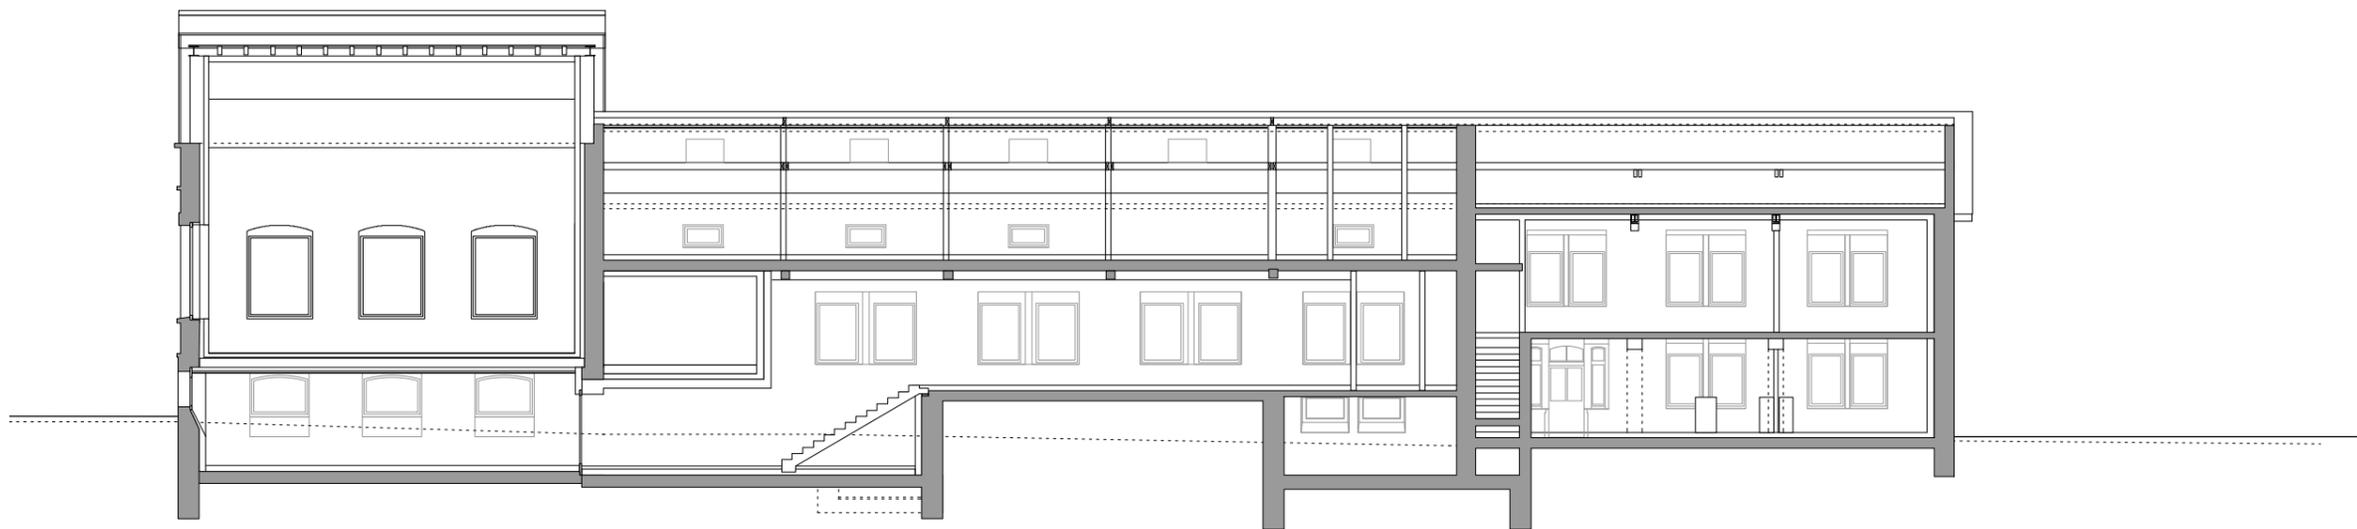

Schnitt B Längsschnitt Jugendkultur