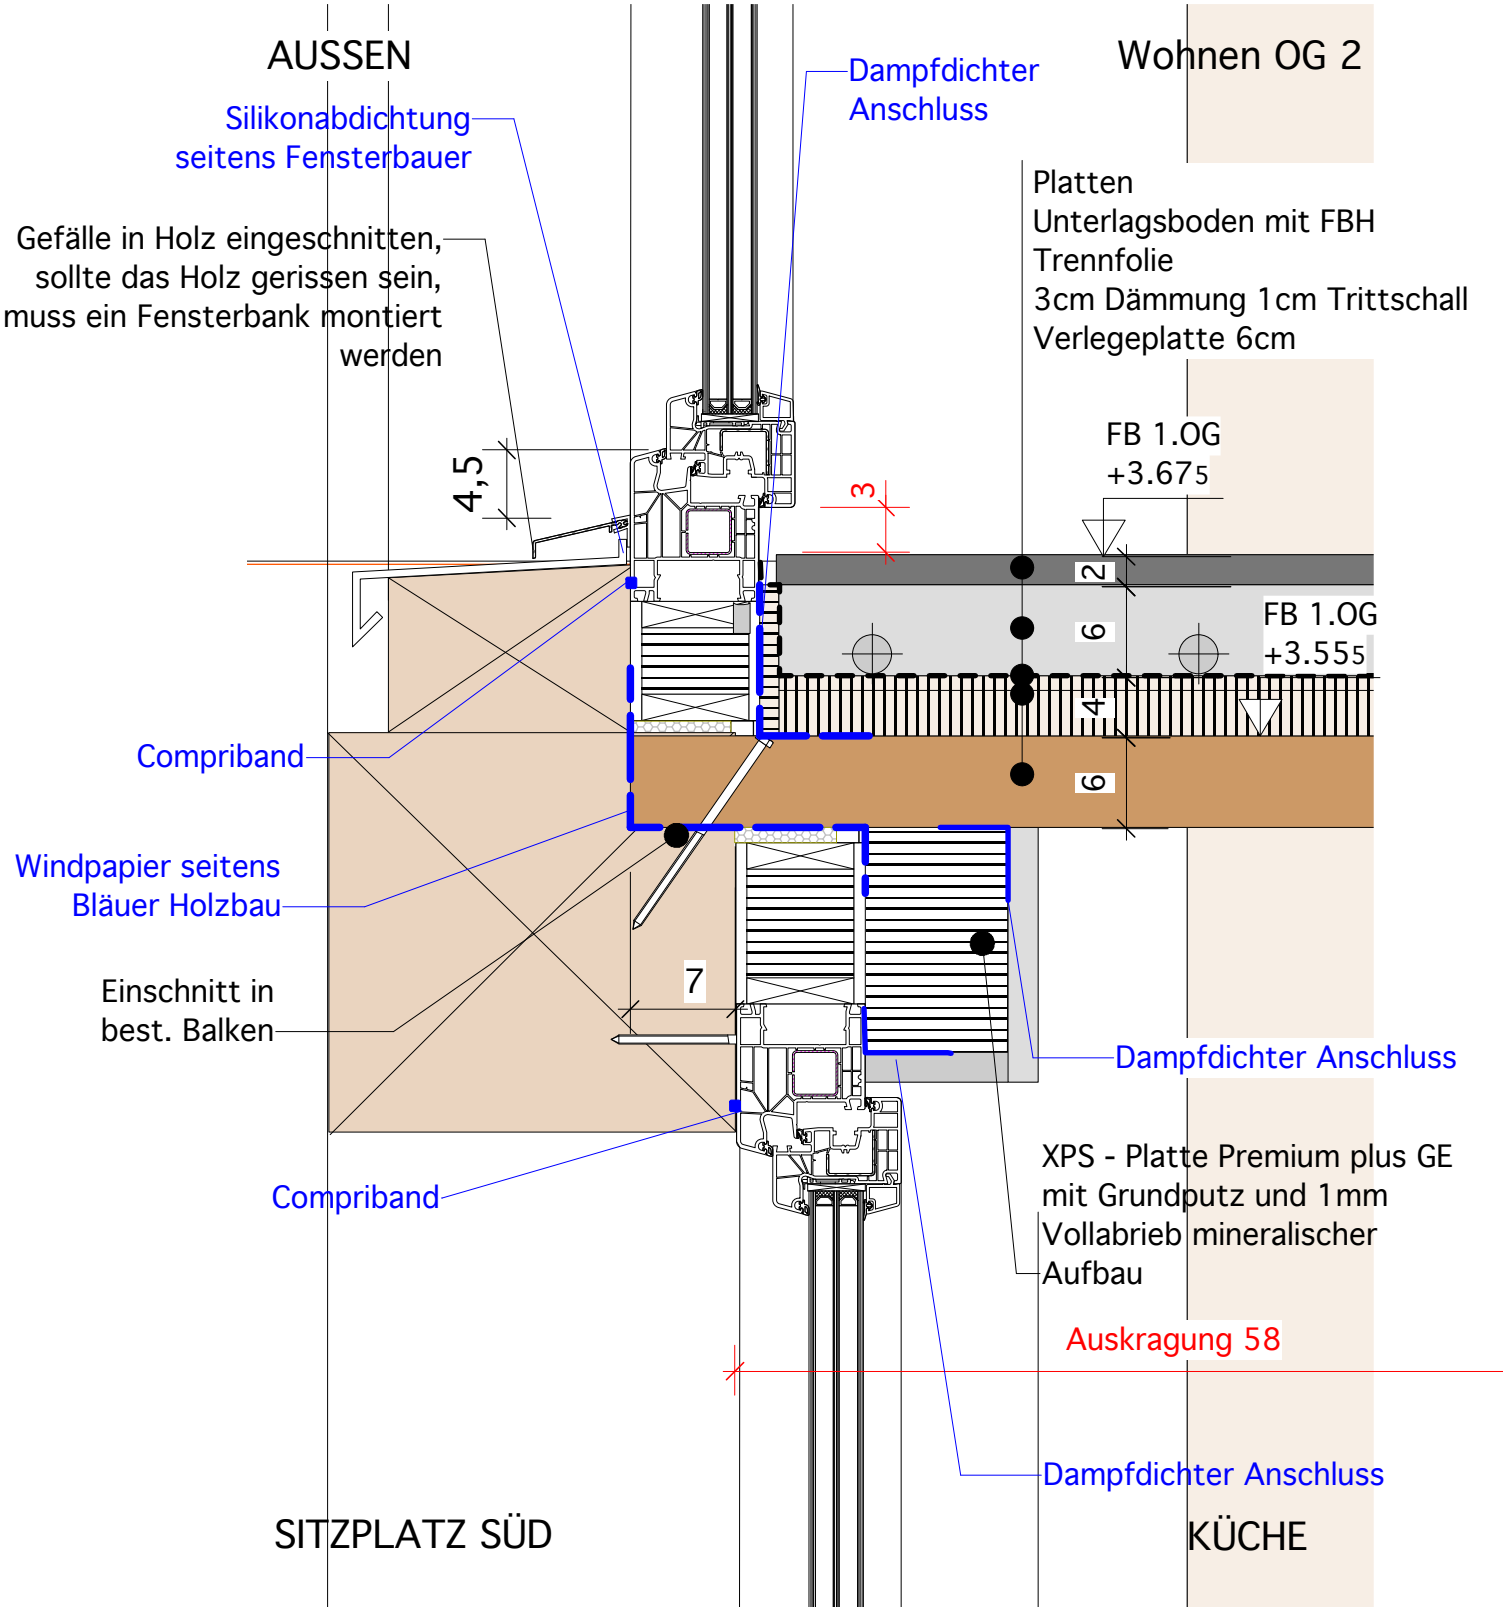

Detail 9 1:5

Weiherweg 1, 4450 Sissach