WOHNUNGSBAU IM SPANNUNGSFELD ZWISCHEN VISION UND WIRKLICHKEIT

DIE VISION DES KOLLEKTIVEN

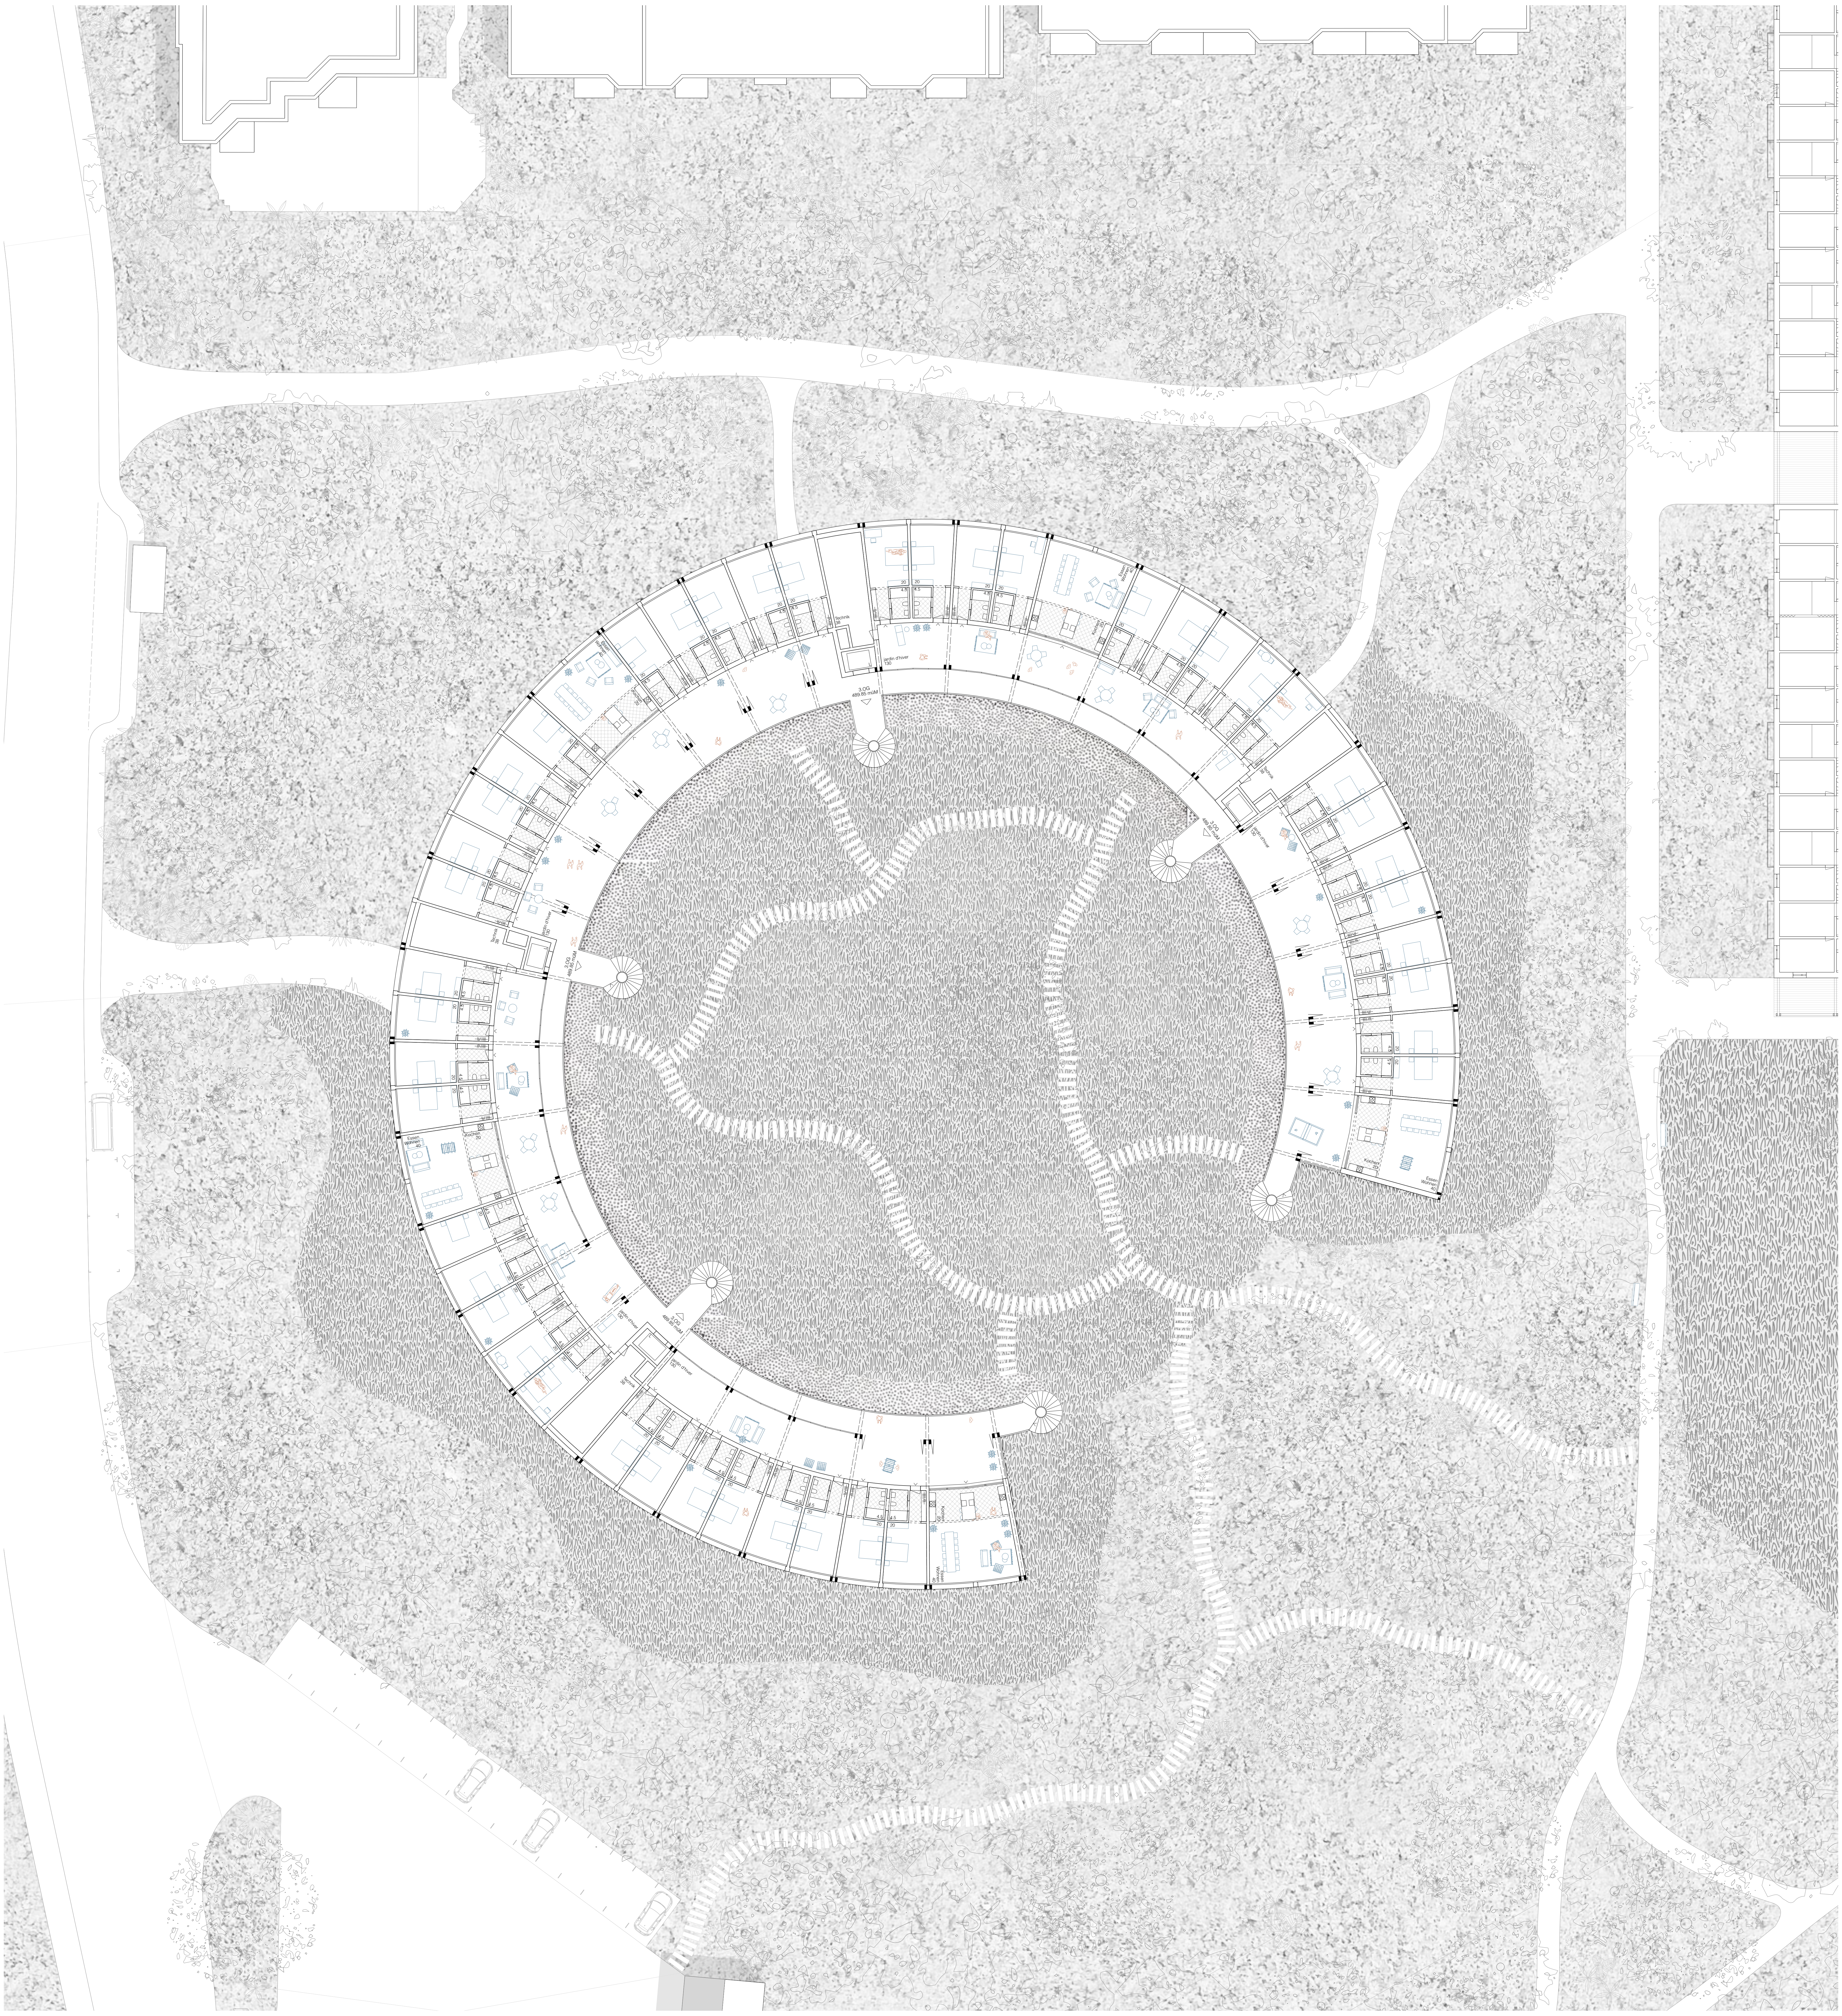
3.OG
489.85 müM
jardin d'hiver
130
Technik
38
Essen
Wohnen
40
Kochen
20
20
4.5
478.0 müM

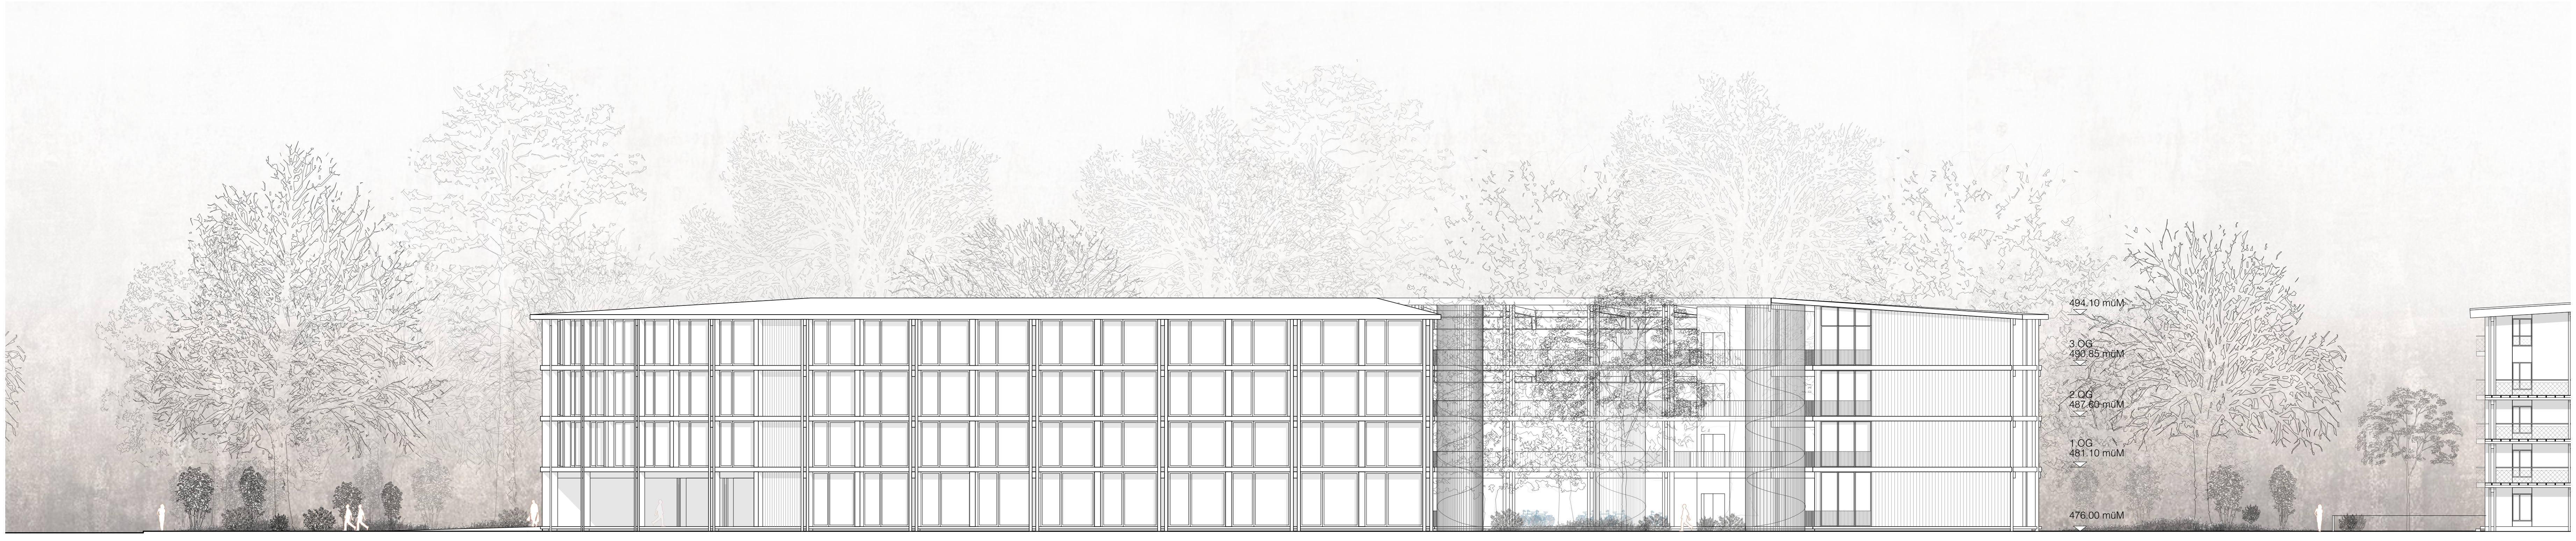
494.10 müM
3.OG
490.85 müM
2.OG
487.60 müM
1.OG
481.10 müM
476.00 müM

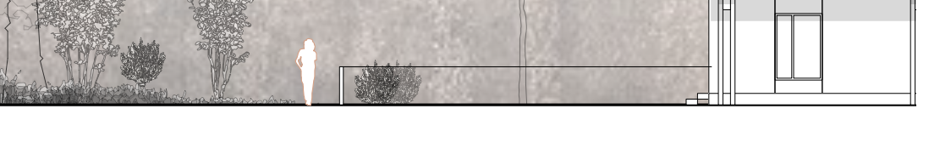

BLATT 6
3. OBERGESCHOSS 1:200 I FASSADE 1:200

HS 2021 | SCHWERPUNKT SIEDLUNG | PROF. BARBARA NEFF & PROF. BETTINA NEUMANN | DOZ. AXEL SCHUBERT | ASSISTENZ: TOMMY NEUENSCHWANDER | FHNW - INSTITUT ARCHITEKTUR