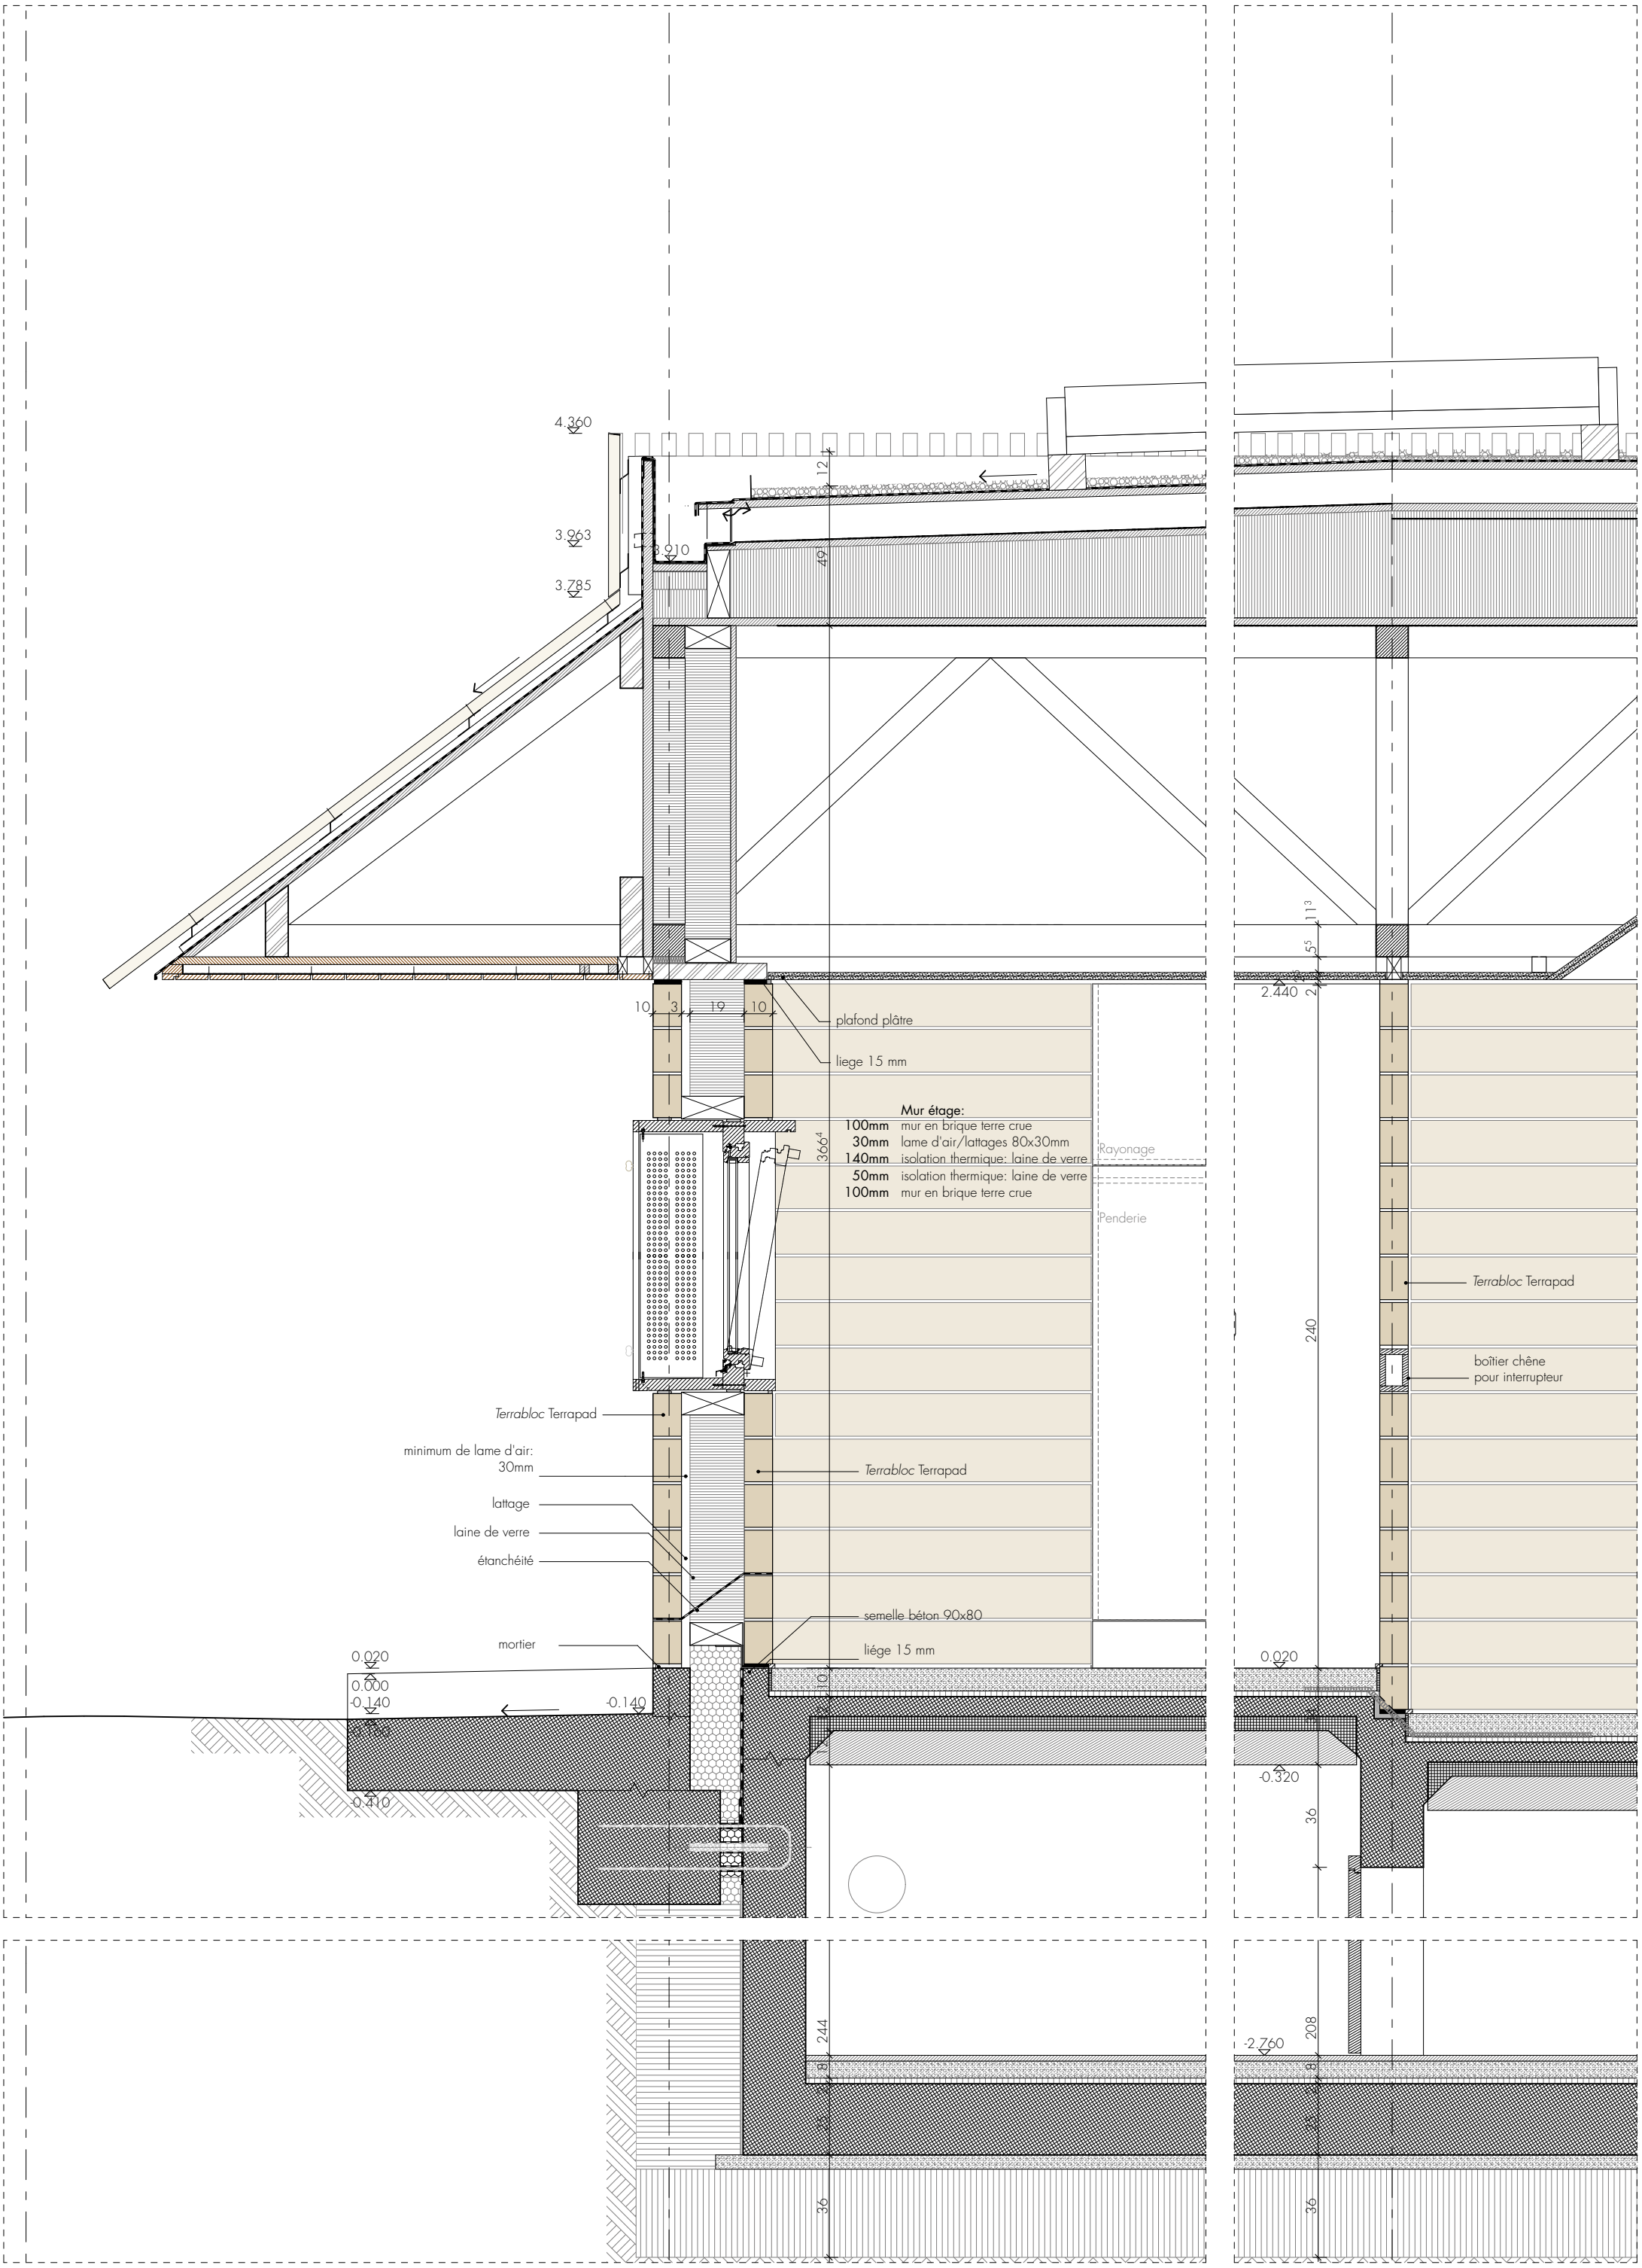

Coupe B Détail 1 sans cotes

Coupe B Détail 1 sans cotes

Détail 1 et 2 simple - Façade type et mur intérieur

échelle 1:20