


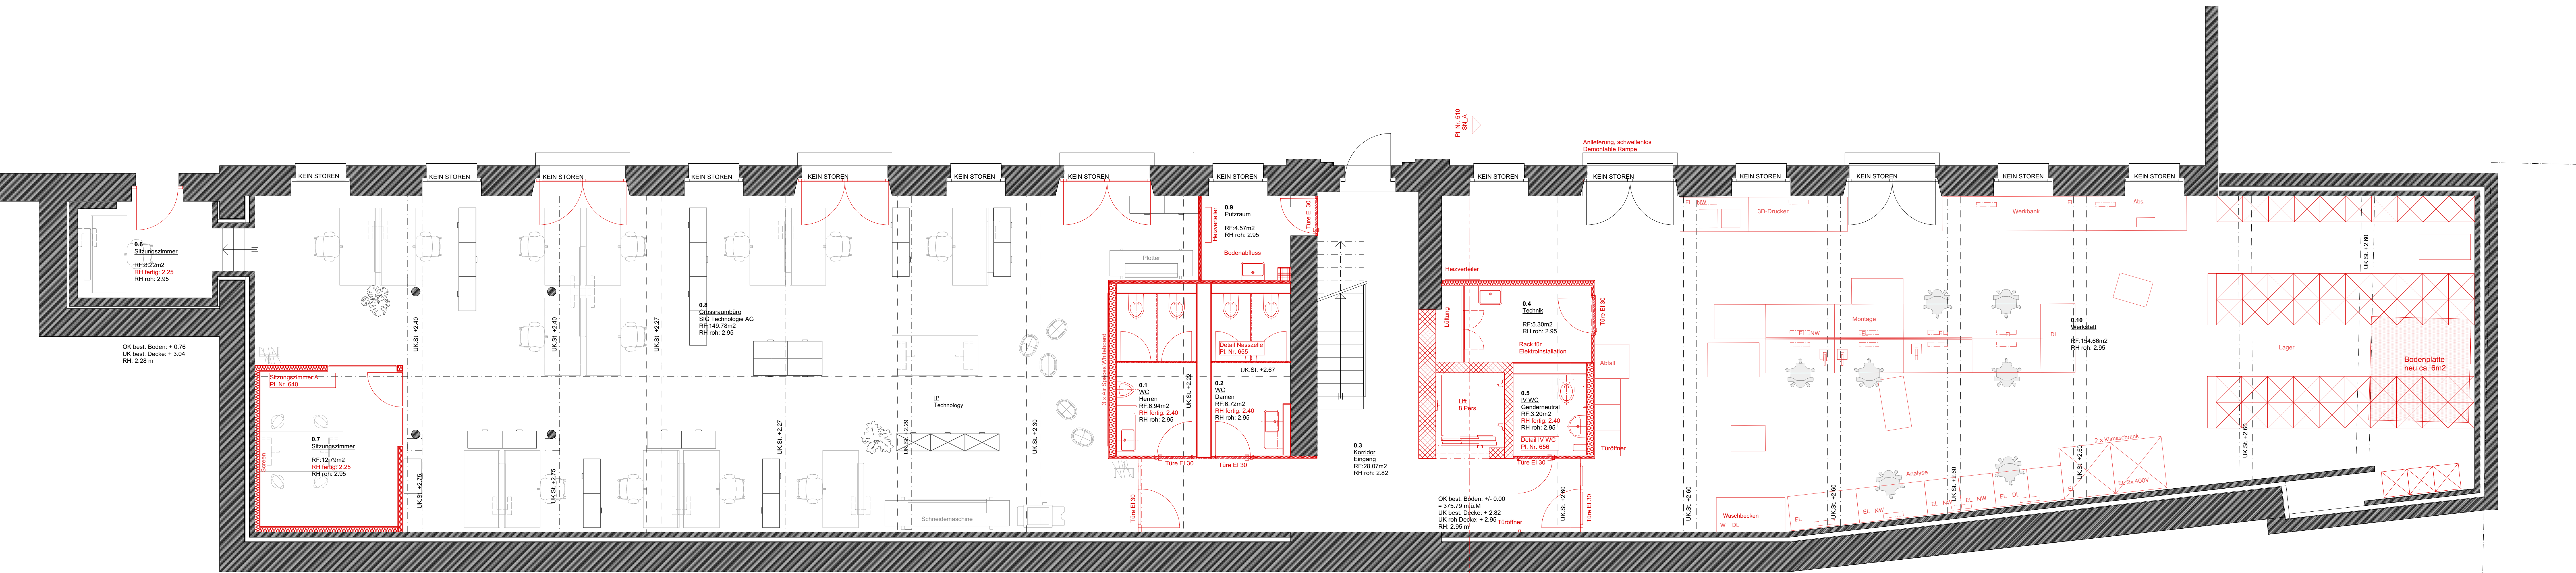

- Bestand
- Abbruch Backstein
- Abbruch Beton
- Abbruch Bruchstein
- Neu Leichtbau
- Neu Beton
- Neu Holzwerkstoff

Index	Datum	Gez.	Änderungen

Projekt:	C1_19_041_Umbau SIG Combibloc Laufenhaus, Neuhausen	Dost Stadtentwicklung Architektur Innenarchitektur	Finsterwaldstr. 109 CH-8000 Schaffhausen +41 52 624 11 22 Neustadthaus 7 CH-8003 Luzern +41 41 227 30 40 info@dost.org
Bauherr:	SIG Gemeinnützige Stiftung, Laufengasse 18, 8212 Neuhausen am Rheinfall		
Gebäudeteil:	Längsbau		
Plan:	Grundriss LO Präsentation		
Mst:	1:50 ± 0.00 EG = 375.79		
Plan-Nr.:	400.18	Gez: rf	
Format:	1/2/0.6	Dat: 10.11.2020	
Stand:	Phase: Ausführung		