


ROTISSERIE				
HT S. Plafond	X			
Surface Totale	170 m2			
Typologie		Référence	Dimensions LxHxP	Surface m²
Finition Sol	Carrelage	Existant	-	-
		Marazzi RovereVero	22.5 x 180	35
Finition Murs	Carrelage	Existant	-	-
Finition Plafond	FP Bois	Existant	-	-

Plan Général - **ROTISSERIE**
Echelle : 1-50

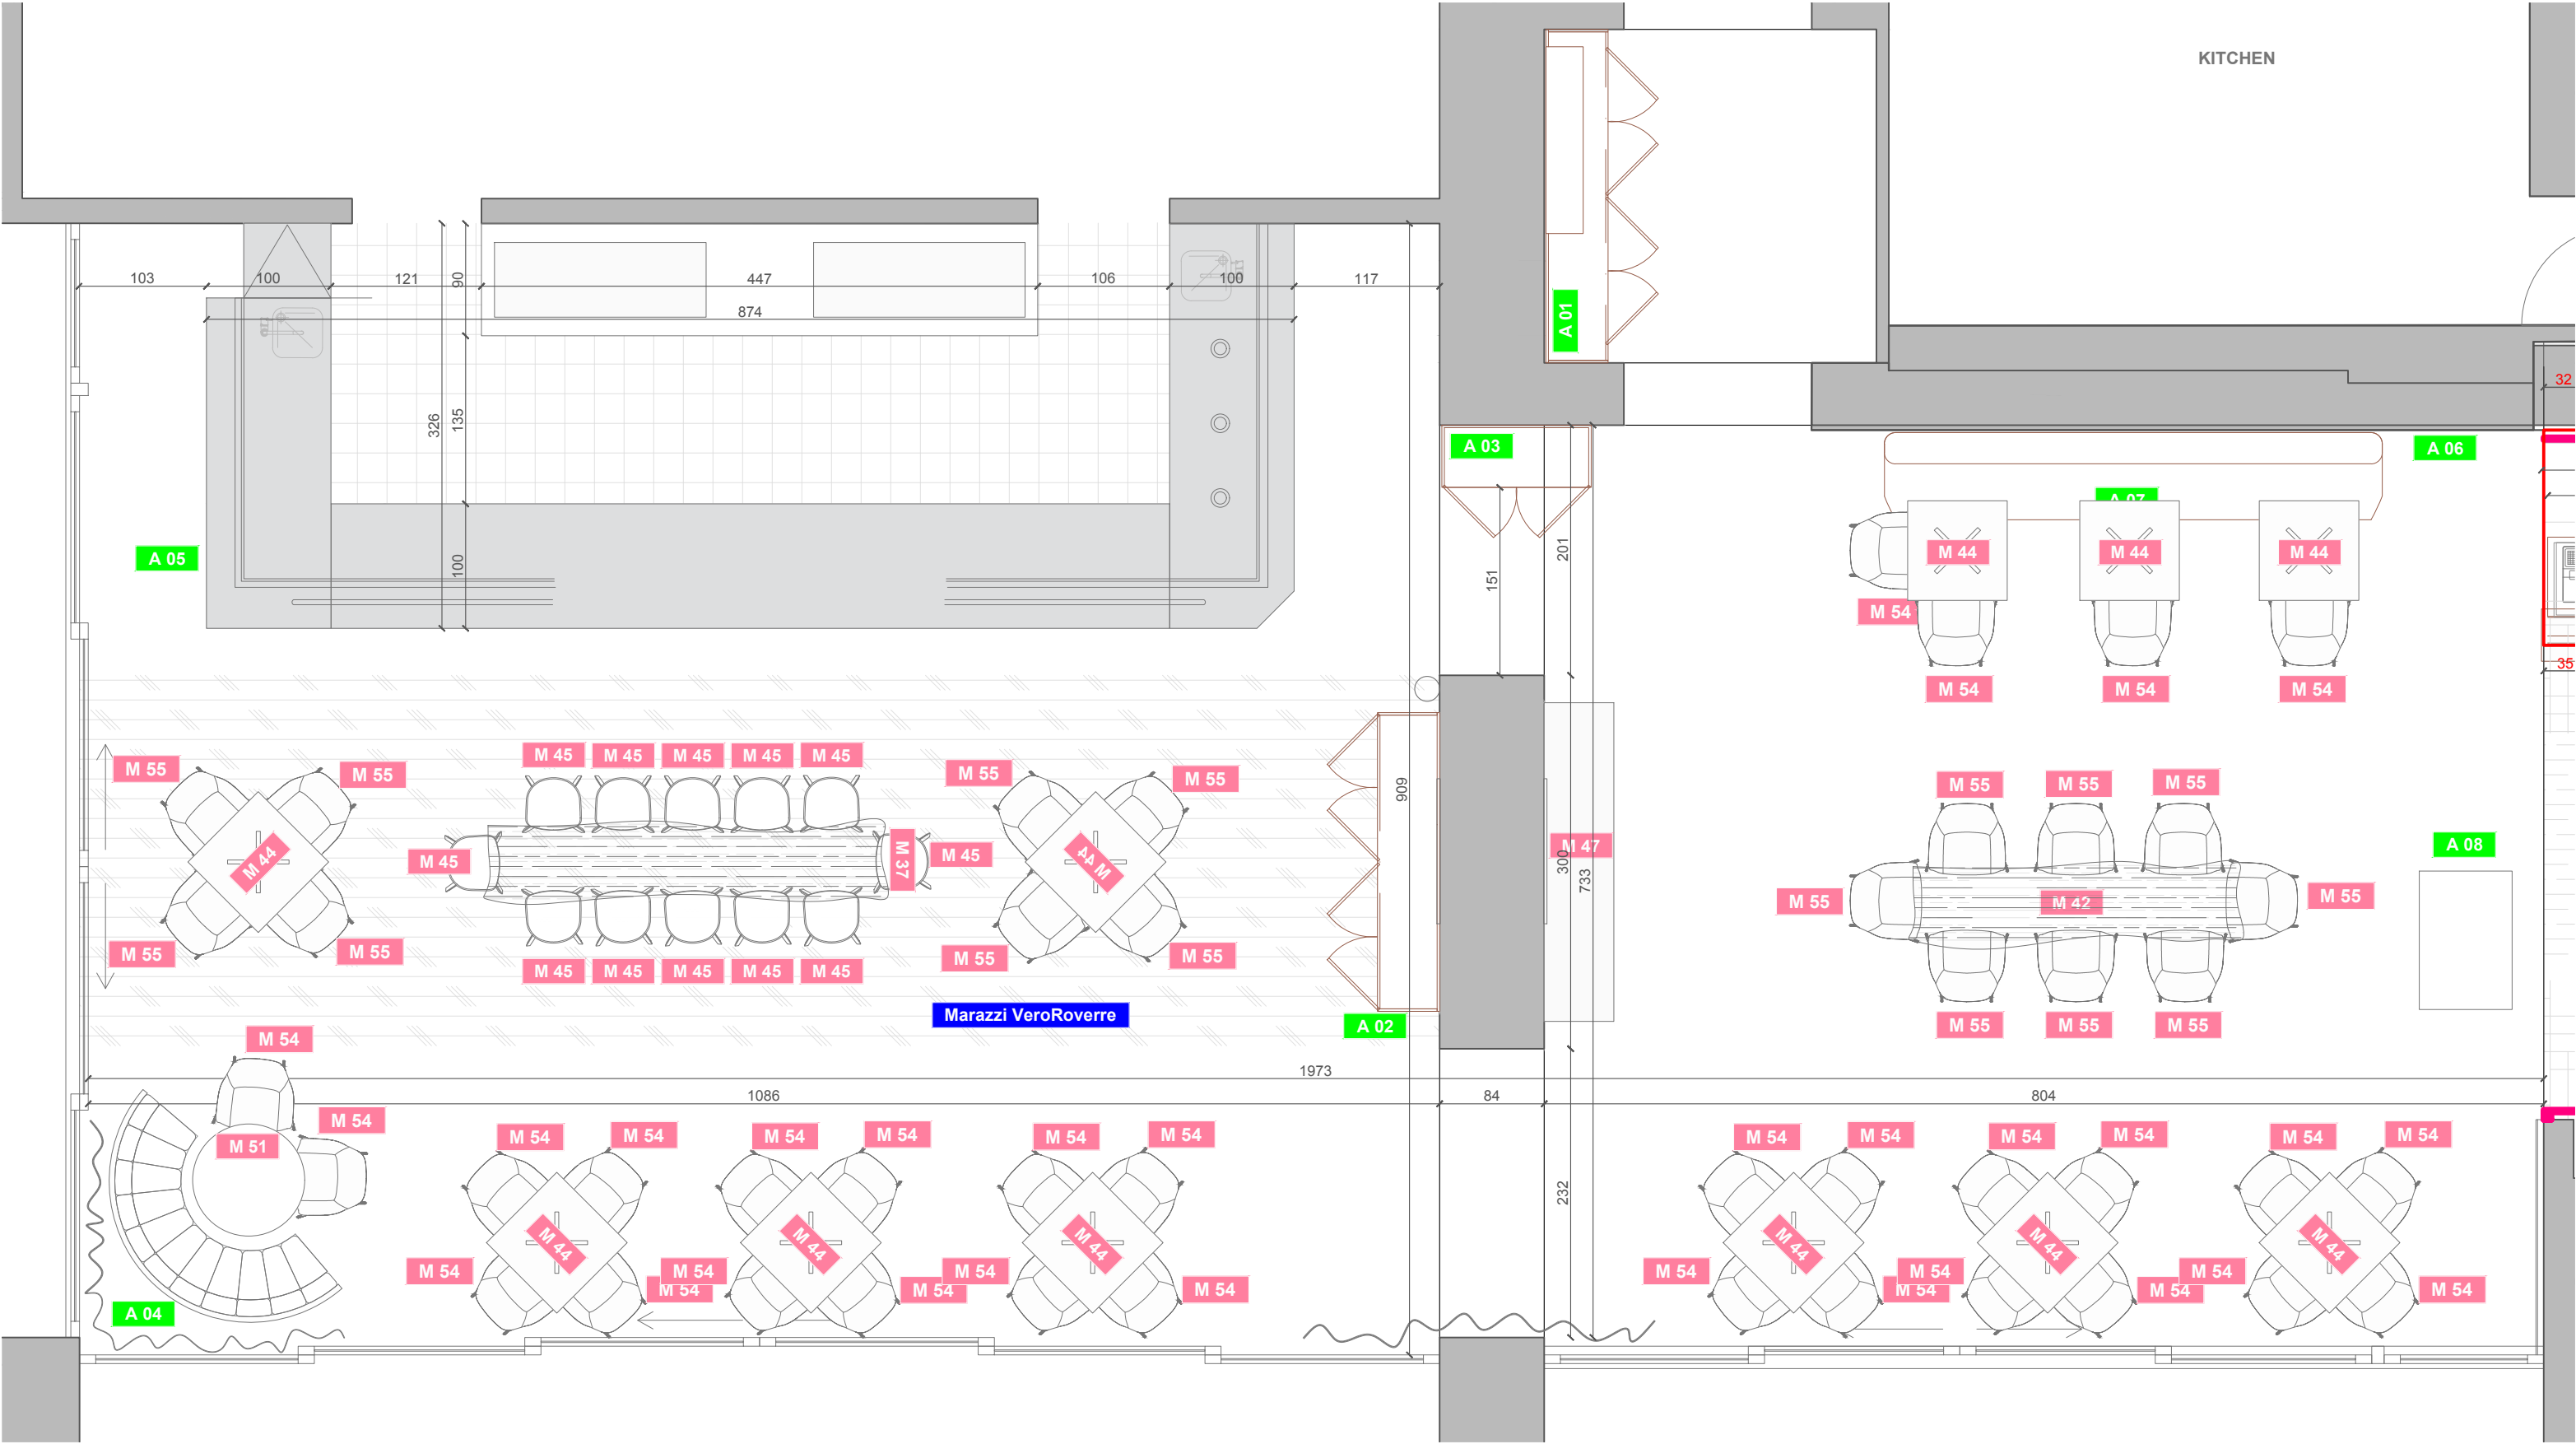

AGENCEMENT		
Ref plan	Produit	Nbre
A 01	Meuble buffet & caisse	1
A 02	Dressing clients	1
A 03	Meuble service	2
A 04	Banquette arrondie	1
A 05	Habillage face bar	1
A 06	Décor métallique dans niche	1
A 07	Banquette	1
A 08	Desk d'accueil	

FOURNITURES ICONIA _Rôtisserie				
Ref plan	Produit	Reference	Dimension cm	Qtt
M41	Table	MIDJ_ COD.T1066Q55 + IT18MQ08	ø 100 h74	1
M42	Table	RIVA 1920 _	260x90 h74	1
M43	Chaise	MIDJ_ Sonny armchair fabric PB MTSQ	58x58 h77	16
M44	Table	MIDJ_ COD.T1061Q45+ IT18MQ08	80x80 h74	13
M45	Chaise	PASSONI_ cetonia chair	46x46 h82	12
M46	Tabouret	ZEITRAUM_ Morph Barstool	36x42 h77	13
M47	Buffet	LAURAMERONI_ Tatami sideboard	256x48 h81	1
M48	Vase	VIERKRANT_ AHS 180	61x42 h180	1
M49	Vase	VIERKRANT_ AU130	120x65 h130	1
ES50	Lampe à poser	PANZERI_ Firefly 05 Champagne		12
Mur	Revêt. végétal	MOSS_ Forest	60x80	18
M51	Table	PEDRALI_ Roud Table Bistrot	ø90 h74	2
M52	Table	PEDRALI_ Roud Table Bistrot	ø80 h74	2
M53	Table	PEDRALI_ Square Table Bistrot	90x90 h74	1
M19	Table	BUSETTO_	190x80 h100	1
M11	Tabouret	HAY_ AAS 32 BARSTOOLS	47x42 h75	6
M54	Chaise	MIDJ_ SONNY PB-MTSQ	58x58 h67	28
M55	Chaise	MARELLI_ CHIA chair armrest 9CHI104		16
ES40	Lampe à poser	BROKIS_ Ballons Small PC856		2
EP13	Suspension	BROKIS_ PC931 COMPOSITION SHADOWS		9
EP56	Suspension	FONTANA ARTE_ Flute ø18		1
M41	Table	MIDJ_ INFINITY ROUND TABLE	ø 120 h74	1
M57	Table	PEDRALI_ Square Table Bistrot	80x80 h74	6
Sol	Carrelage	MARAZZI_ RovereVero RT M7AS	22,5 x 180	35m2

ATTENTION :
Toutes les dimensions sont à reprendre sur place par l'entreprise mandatée aucune responsabilité ne sera prise par la DA.
Les cotes en **rouge** ont été vérifiées mais non ajustées sur dessin.

ICONIA GROUP
Iconia AG
Place Bel-Air 1 - 1003 Lausanne - Switzerland
+41 21 601 50 01
Iconia Lab
Corso Varesco 16/A - 10130 Torino - Italia
+39 011 382 71 68 - Fax +39 011 384 99 35

VMR VILLARS PALACE - Route des Hôtels 8,
1884 Villar-sur-Ollon

Plan DOE - **ROTISSERIE**

07.07.2022

Plateau : 2
Indice: 00
Echelle : -
Format : A2