




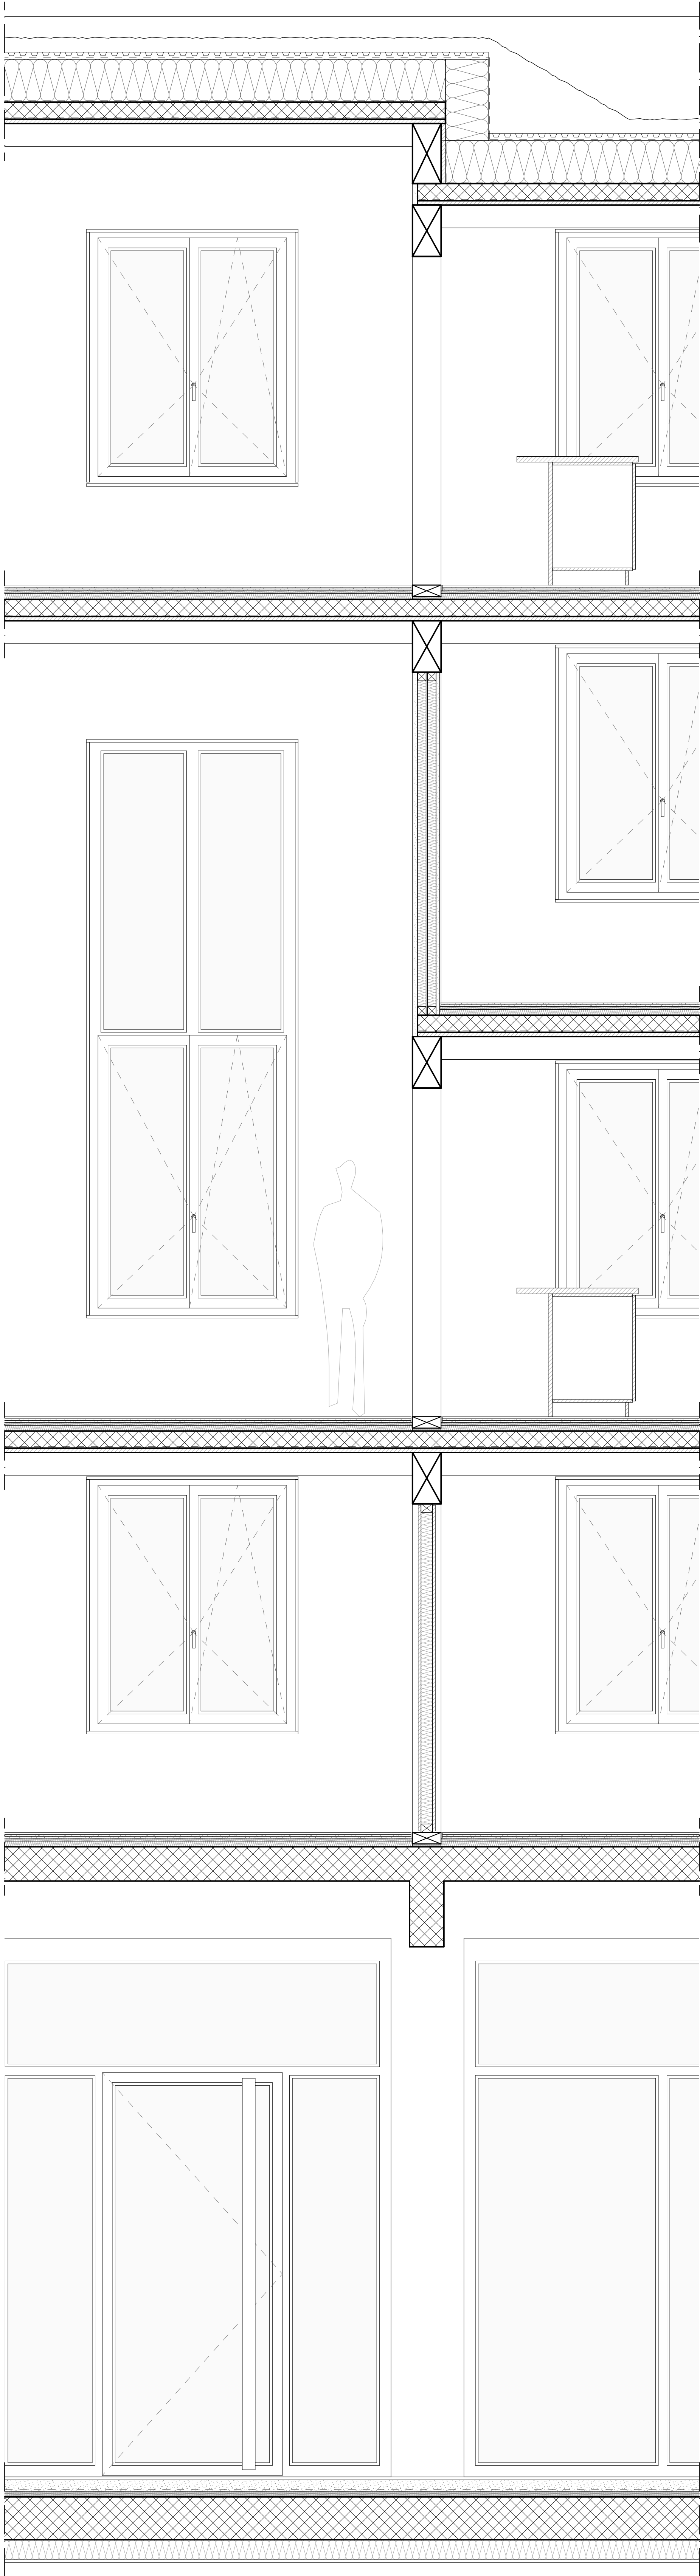


ELEVATION INT. FACADE RUE | 1:20

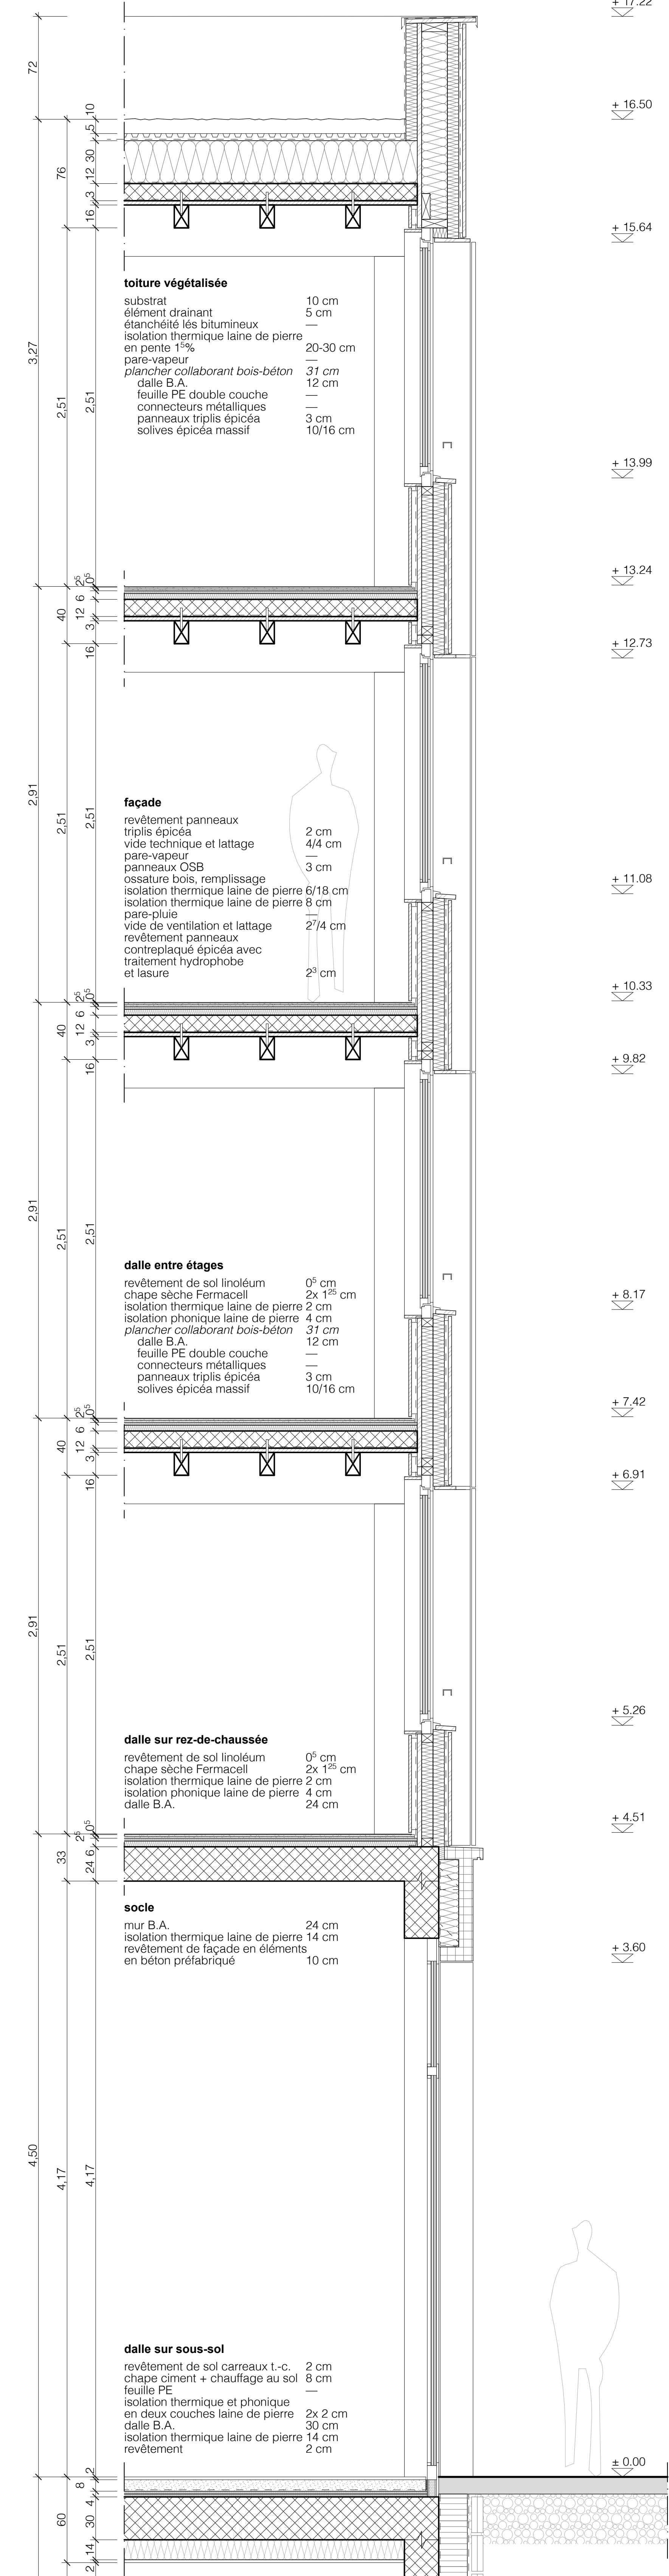

COUPE FACADE RUE | 1:20

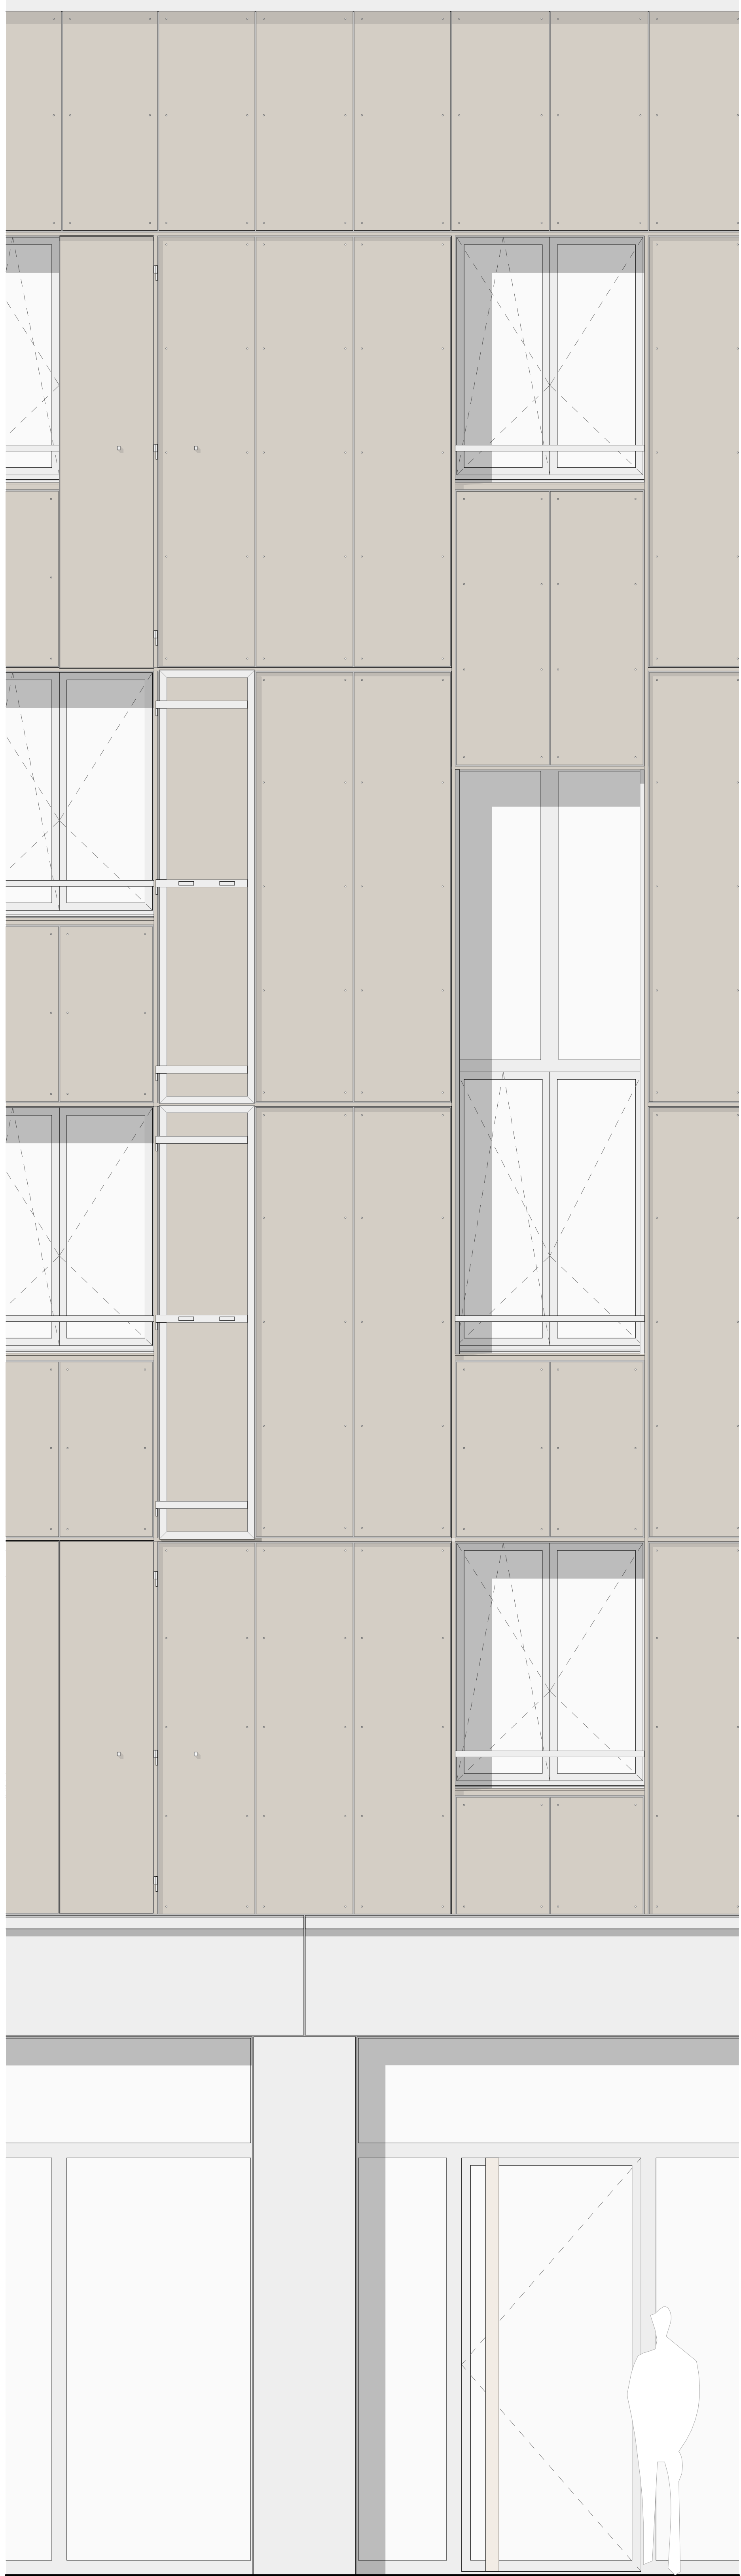

ELEVATION EXT. FACADE RUE | 1:20

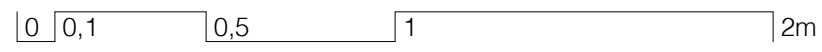

FACADE SUR RUE DES CYGNES

