


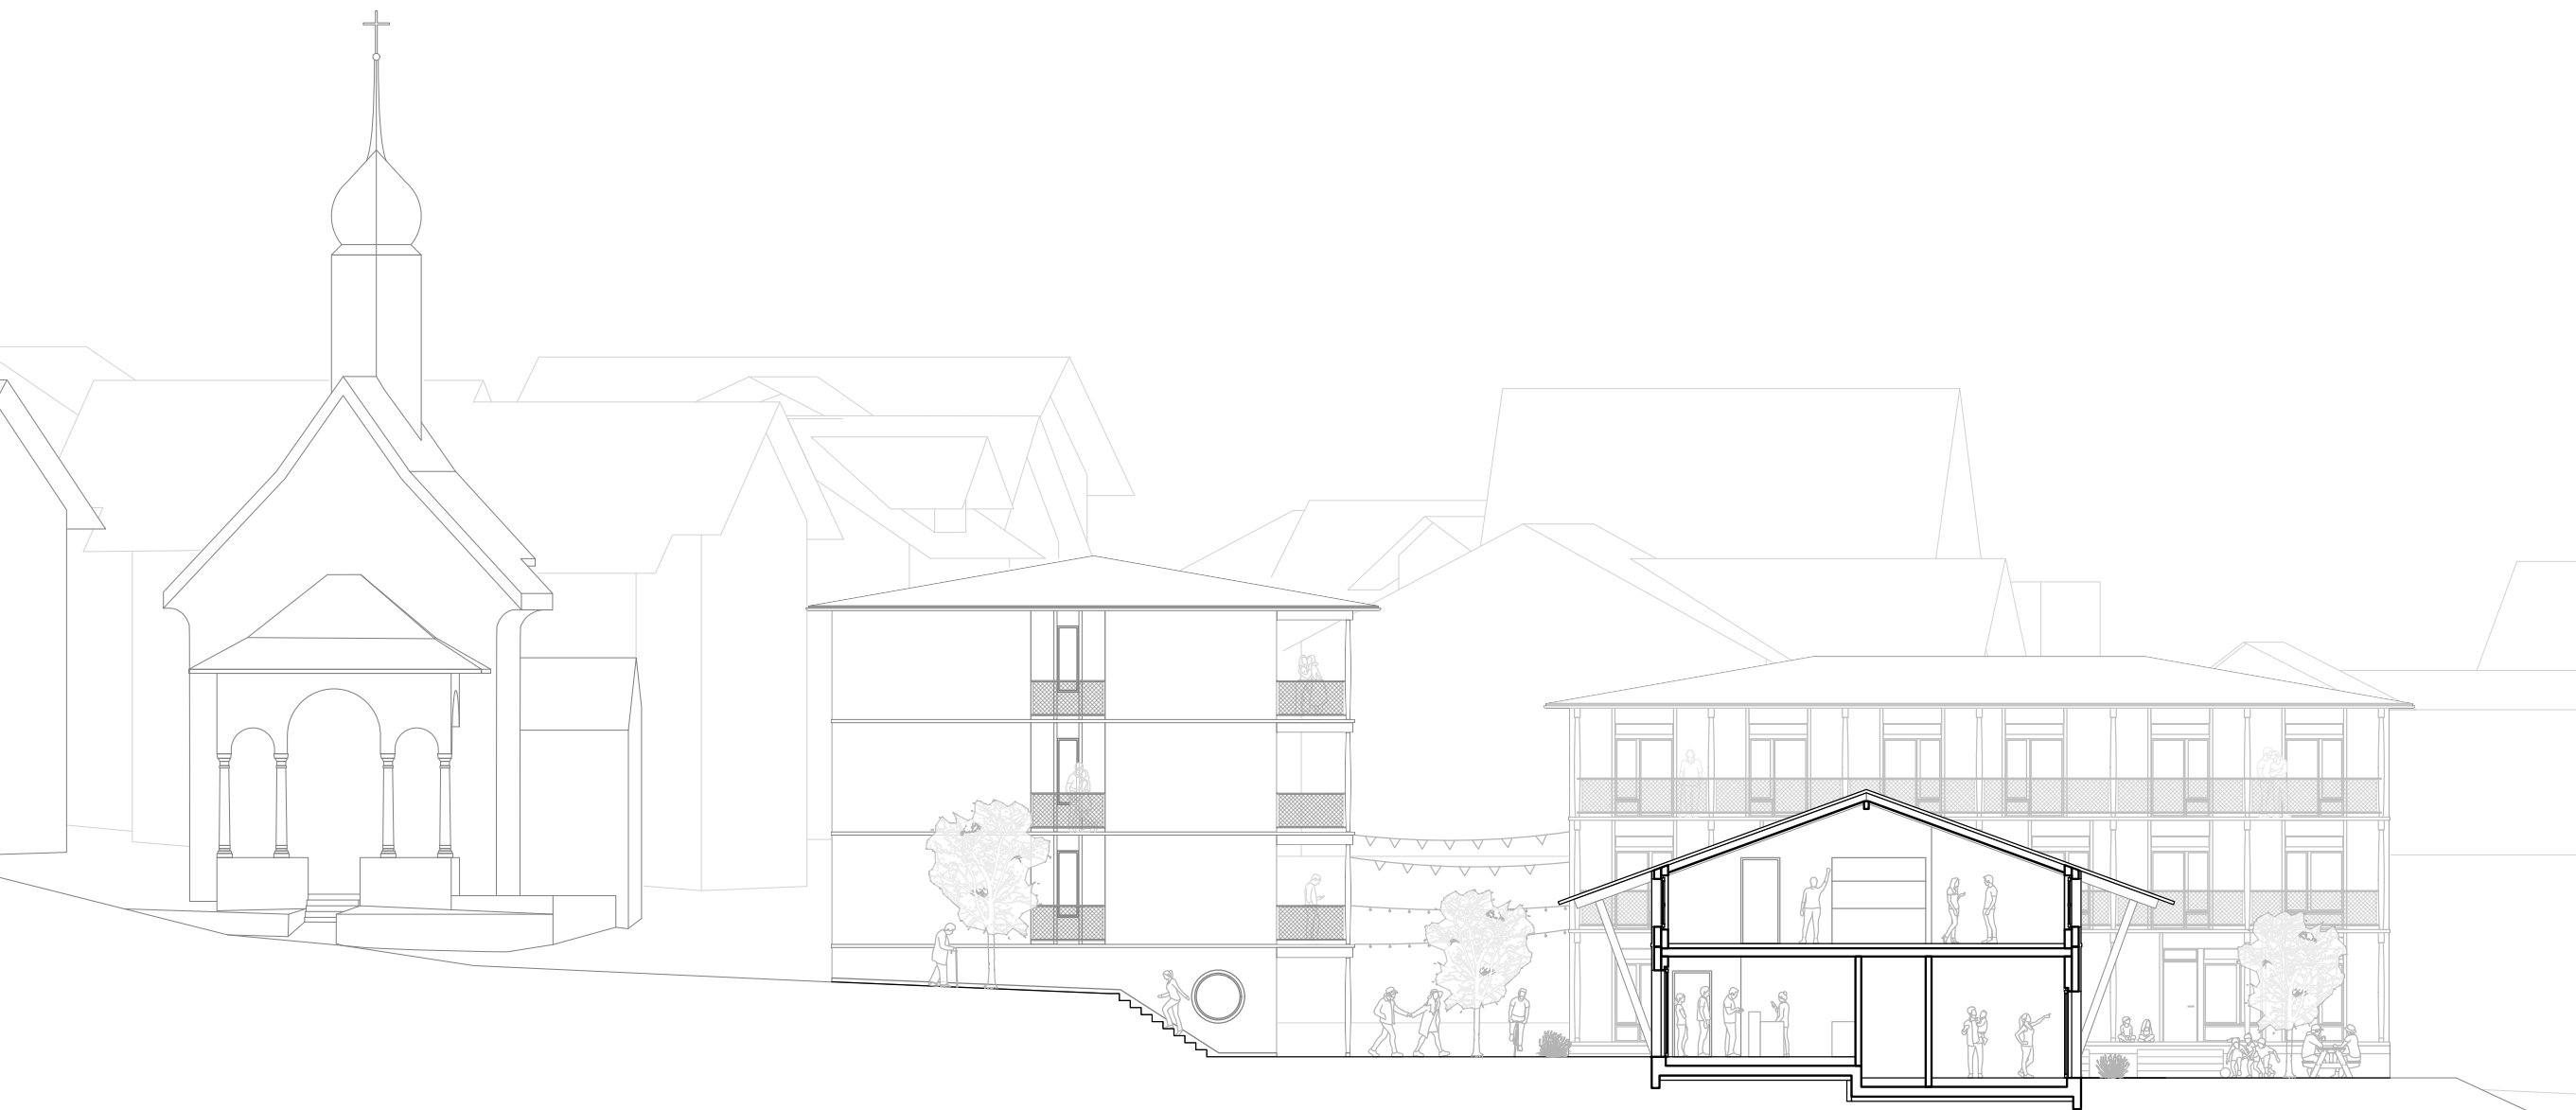

Schnitt rote Scheune

