


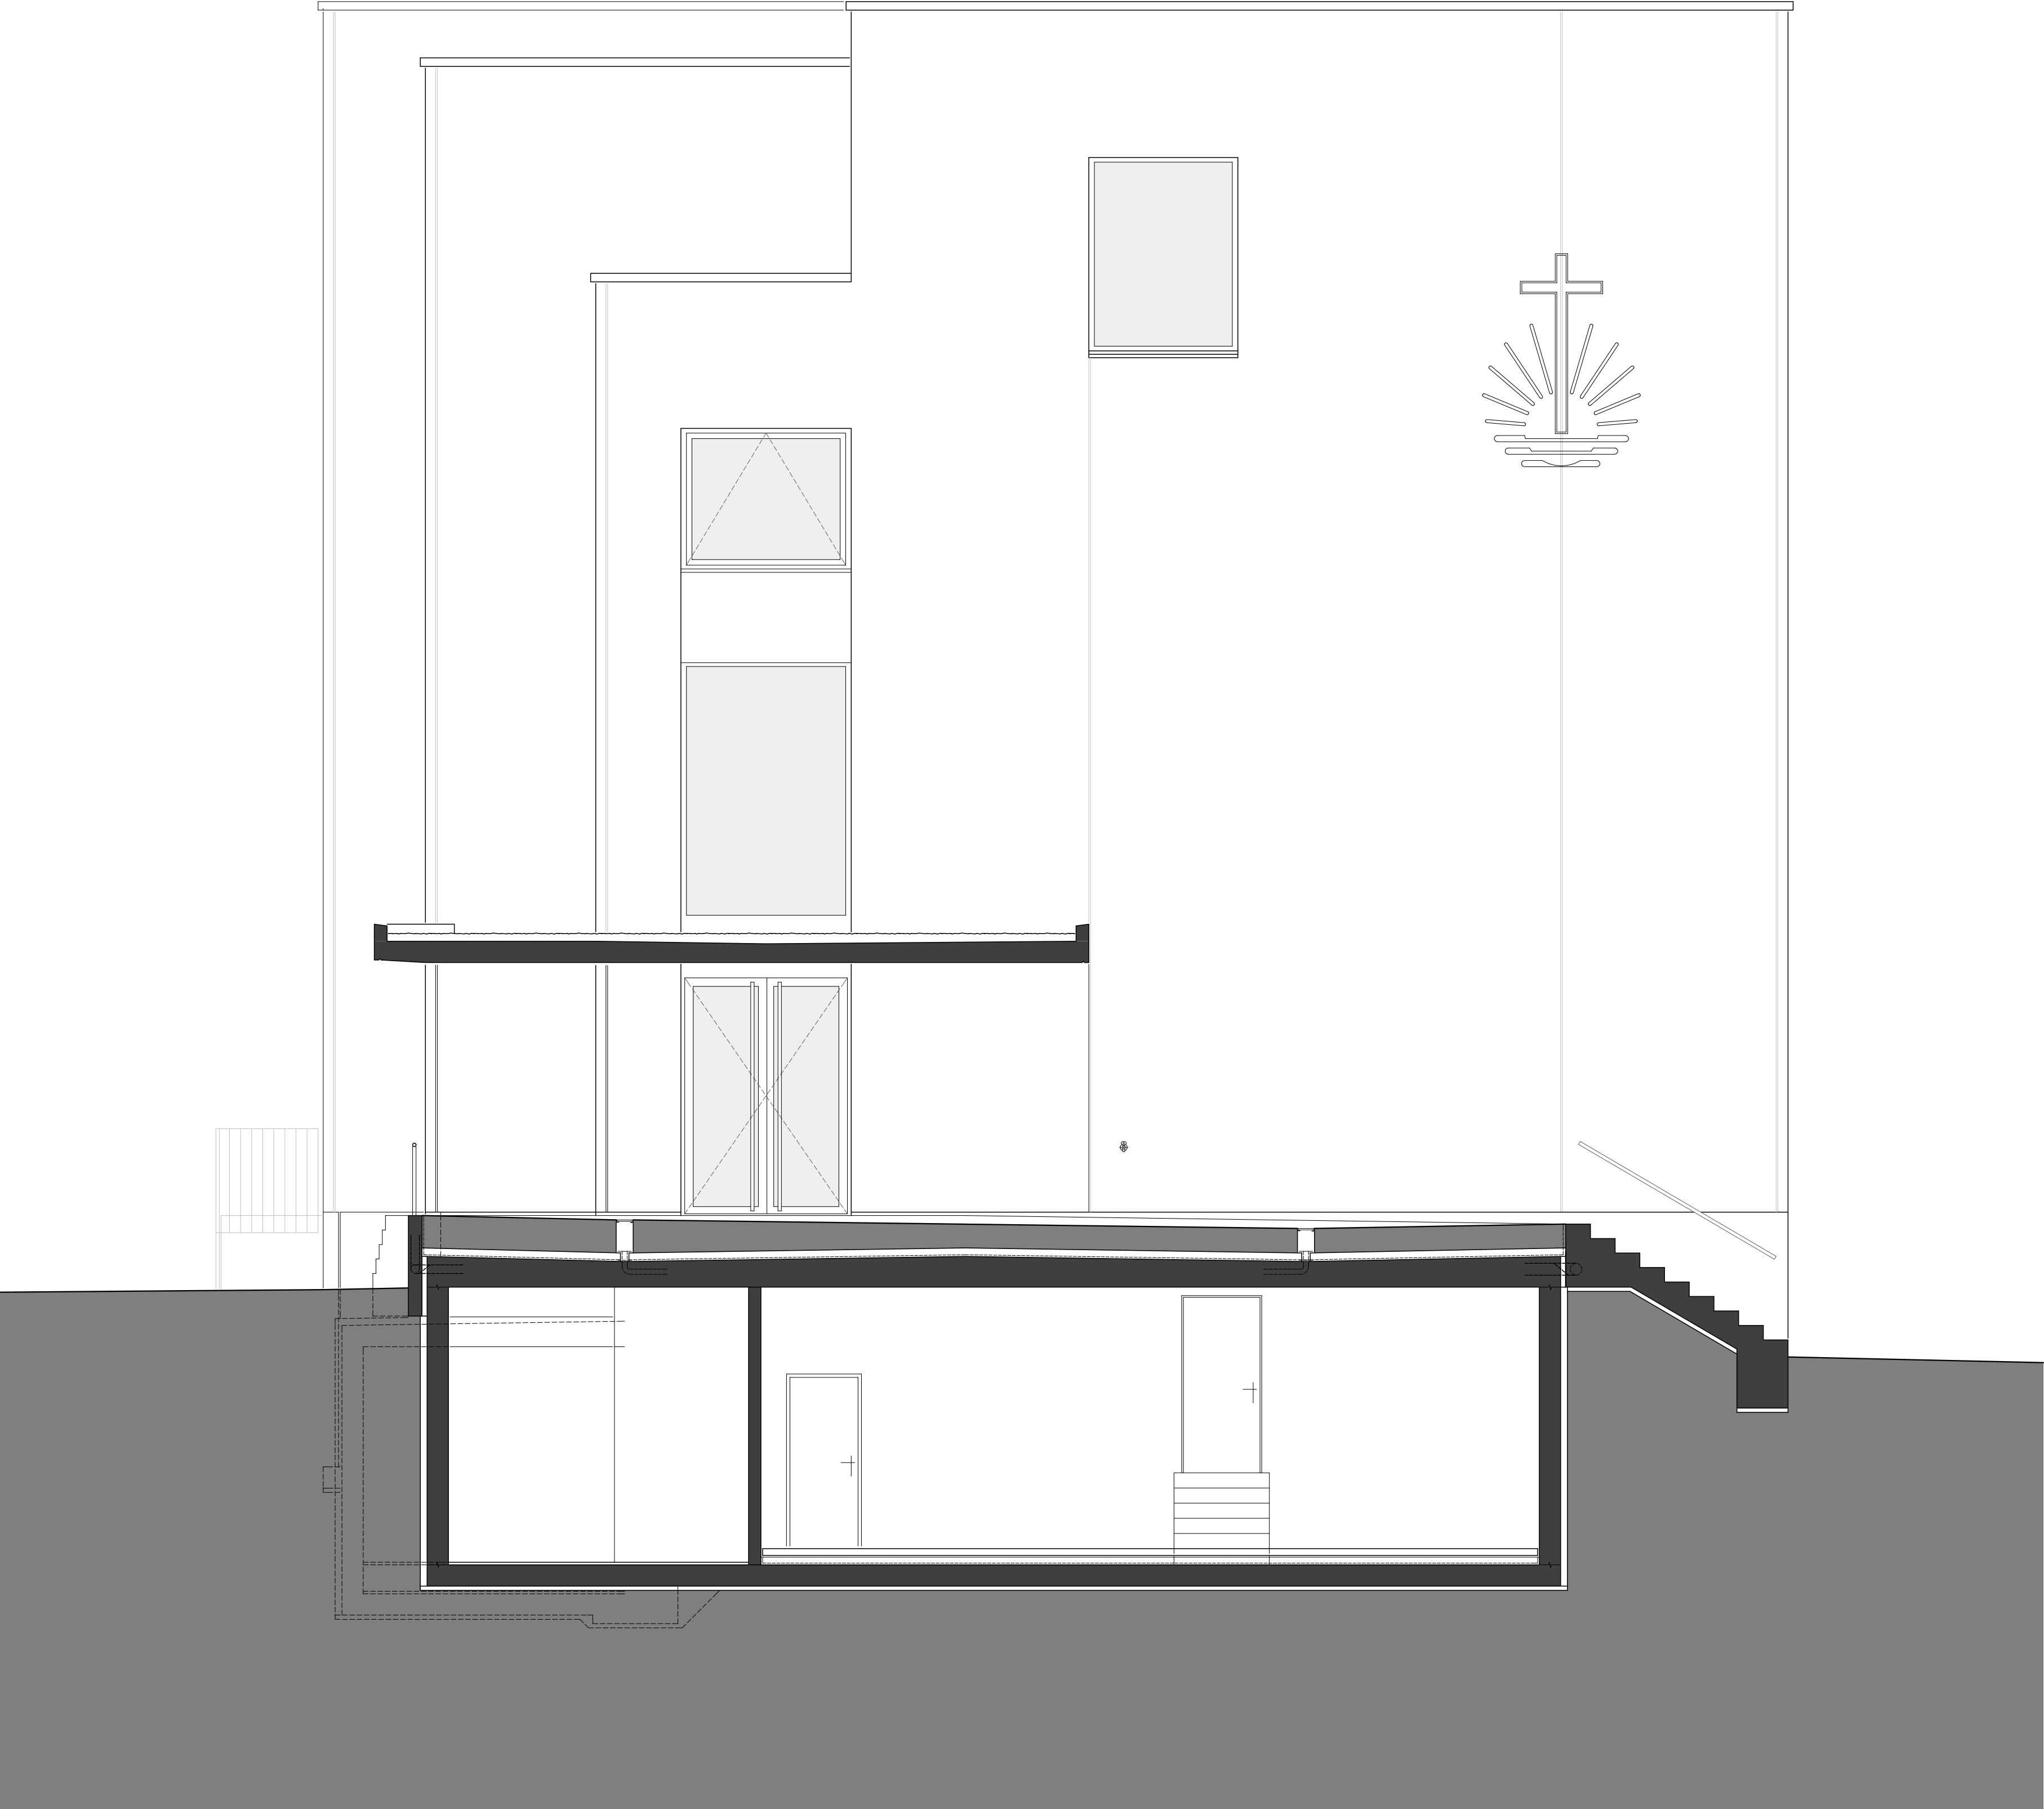

NAK St. Gallen _ Westfassade