



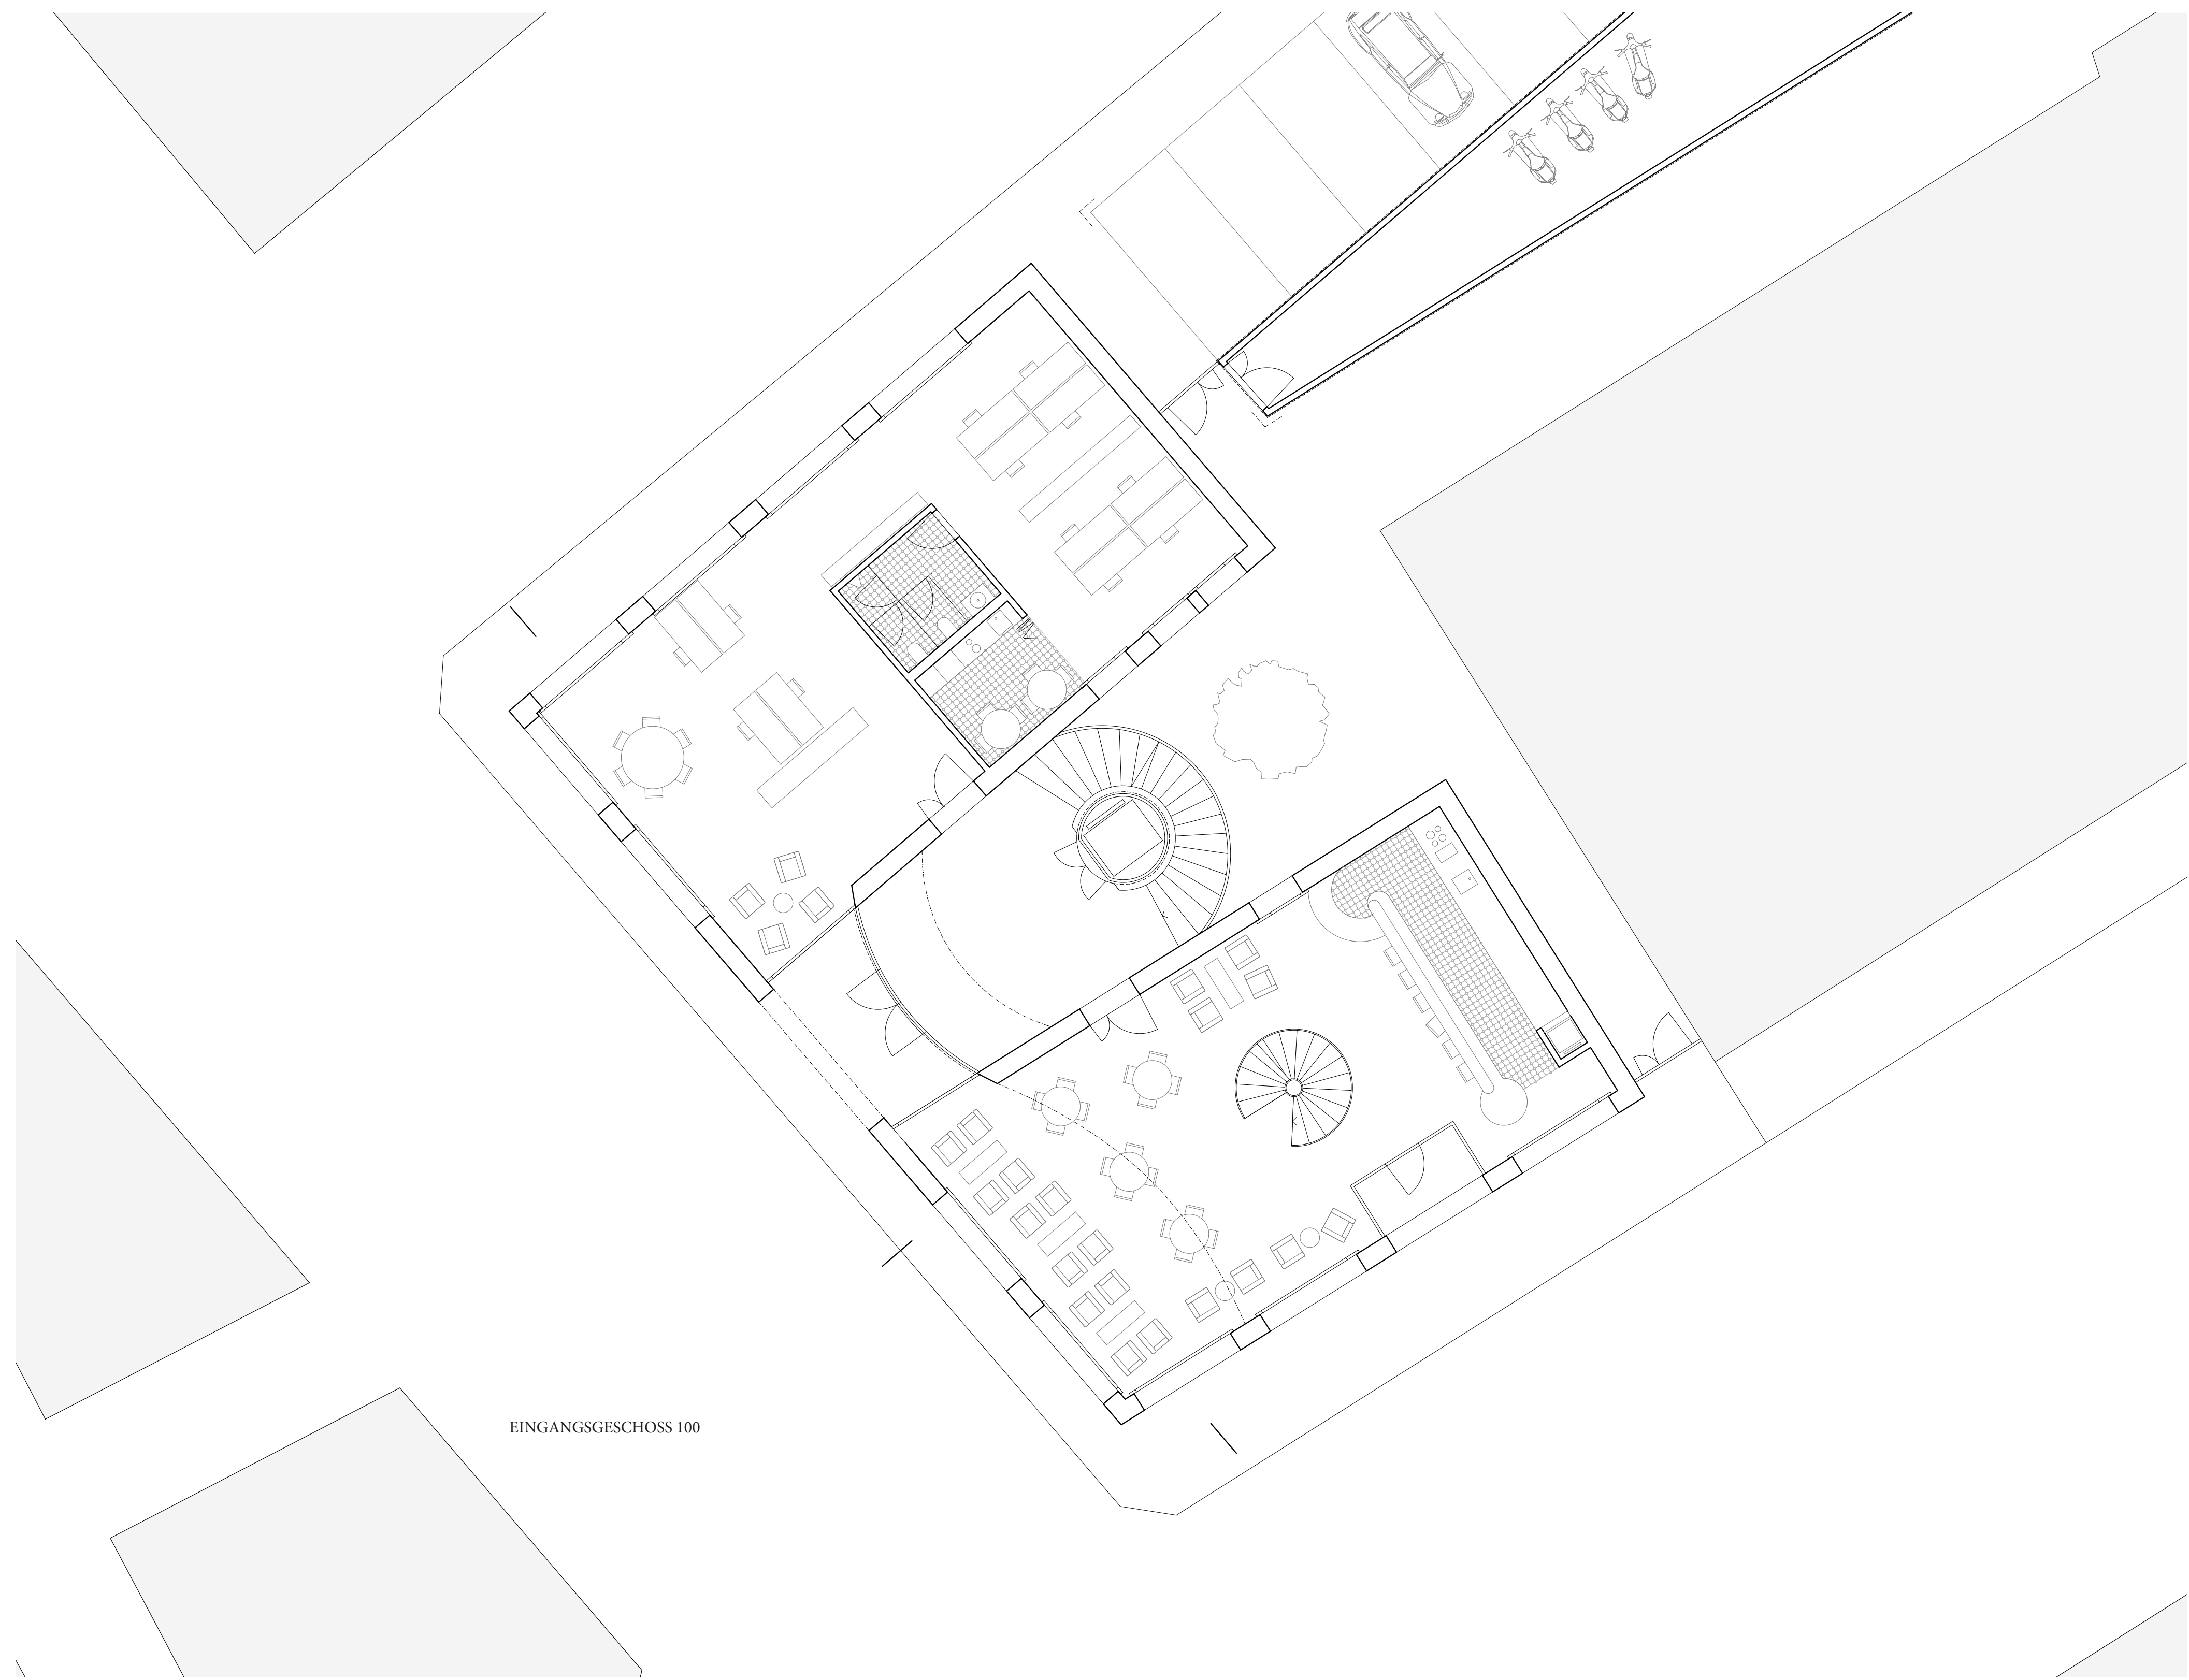


EINGANGSGESCHOSS 100

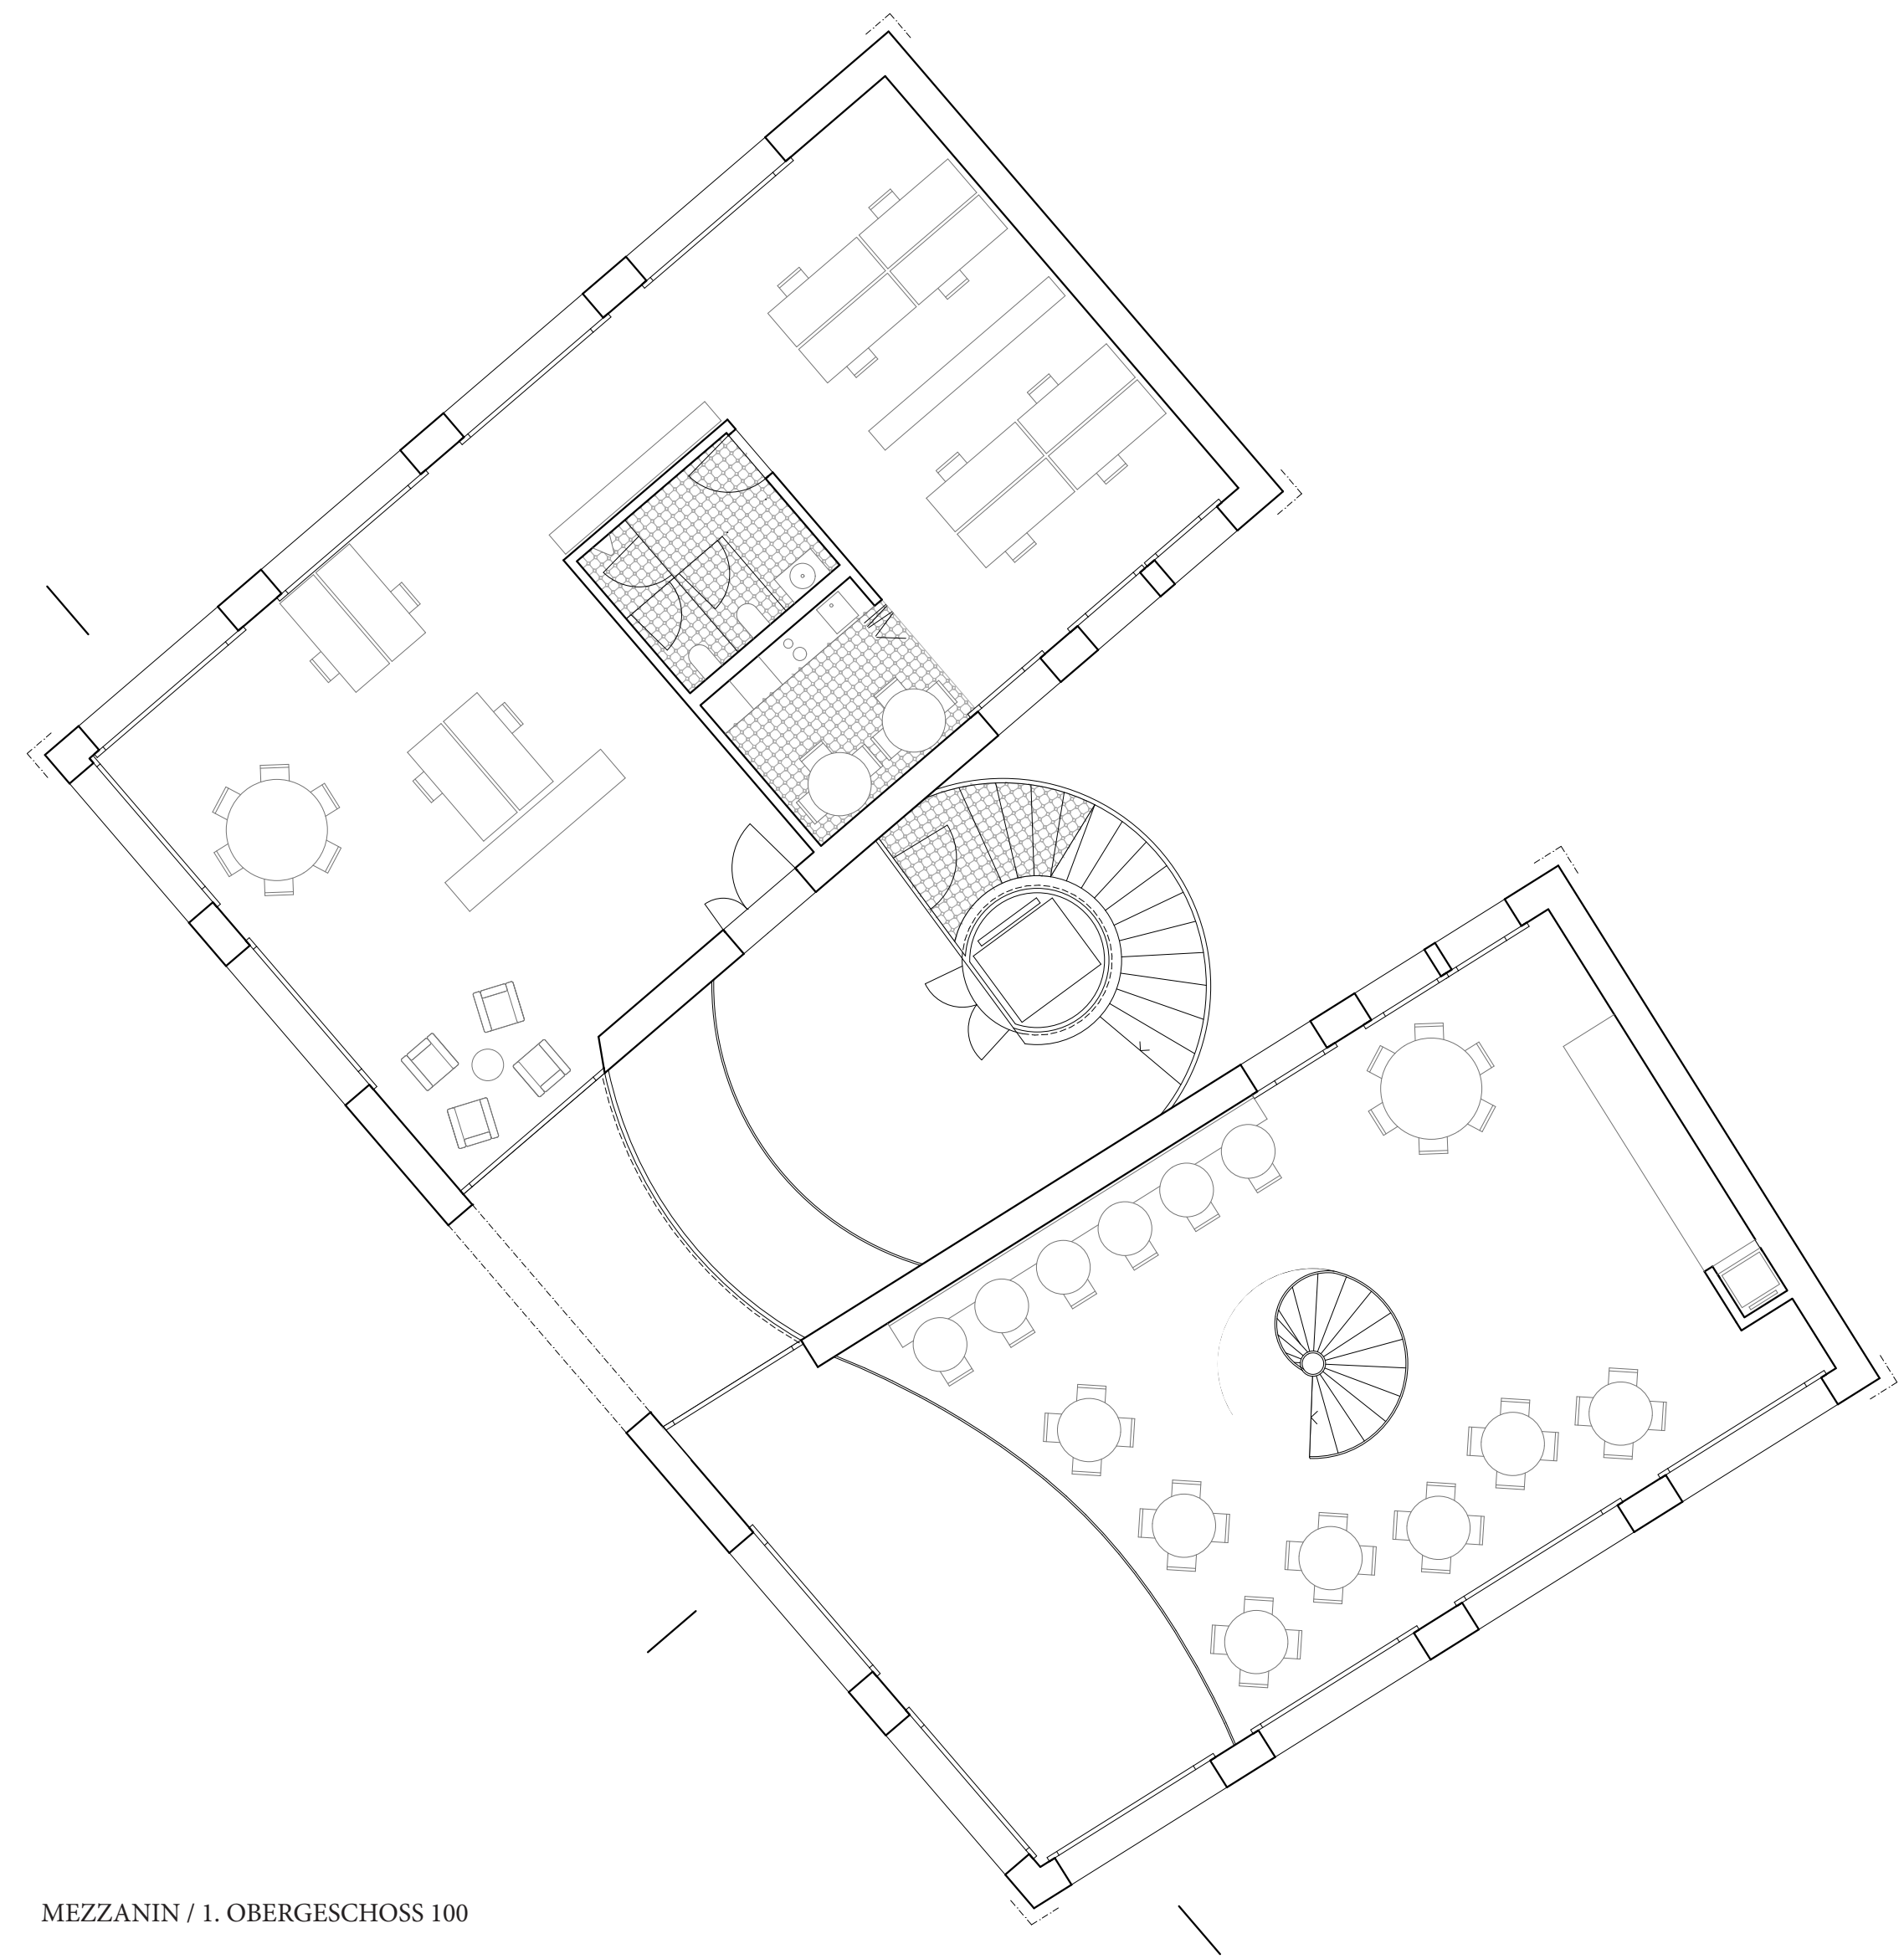

MEZZANIN / 1. OBERGESCHOSS 100



FASSADE ERIKASTRASSE 100

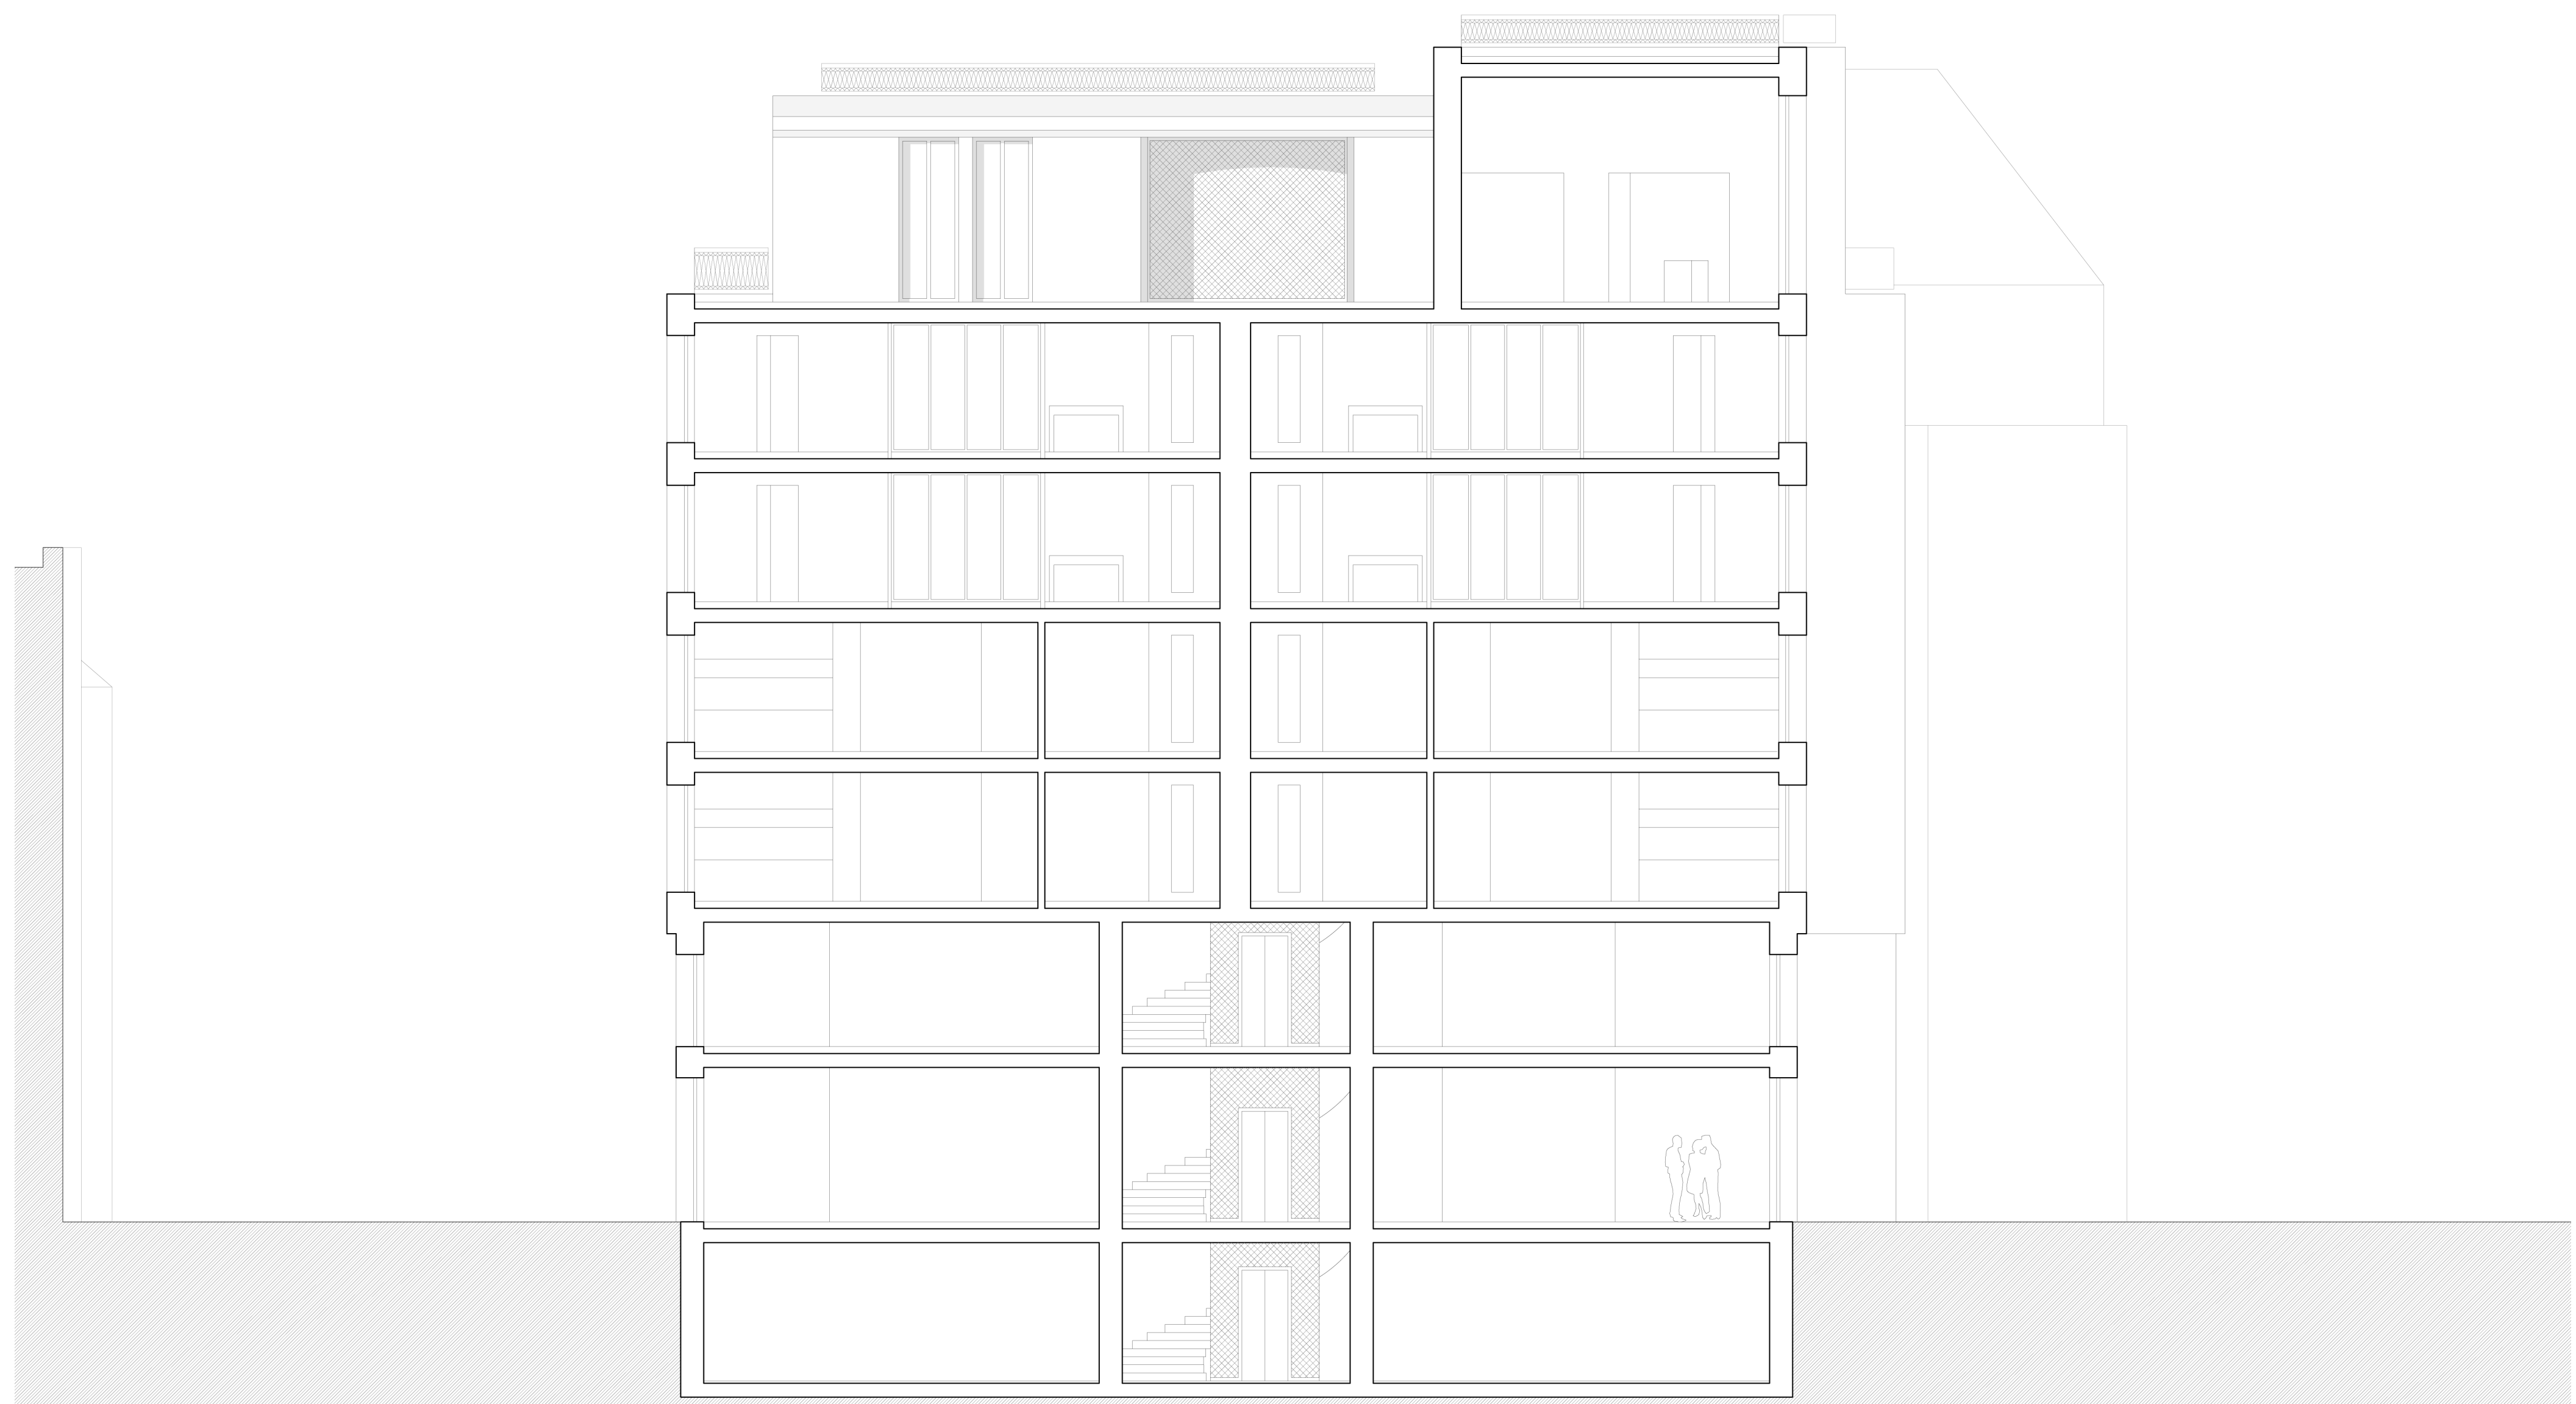

GEBÄUDESCHNITT 100