


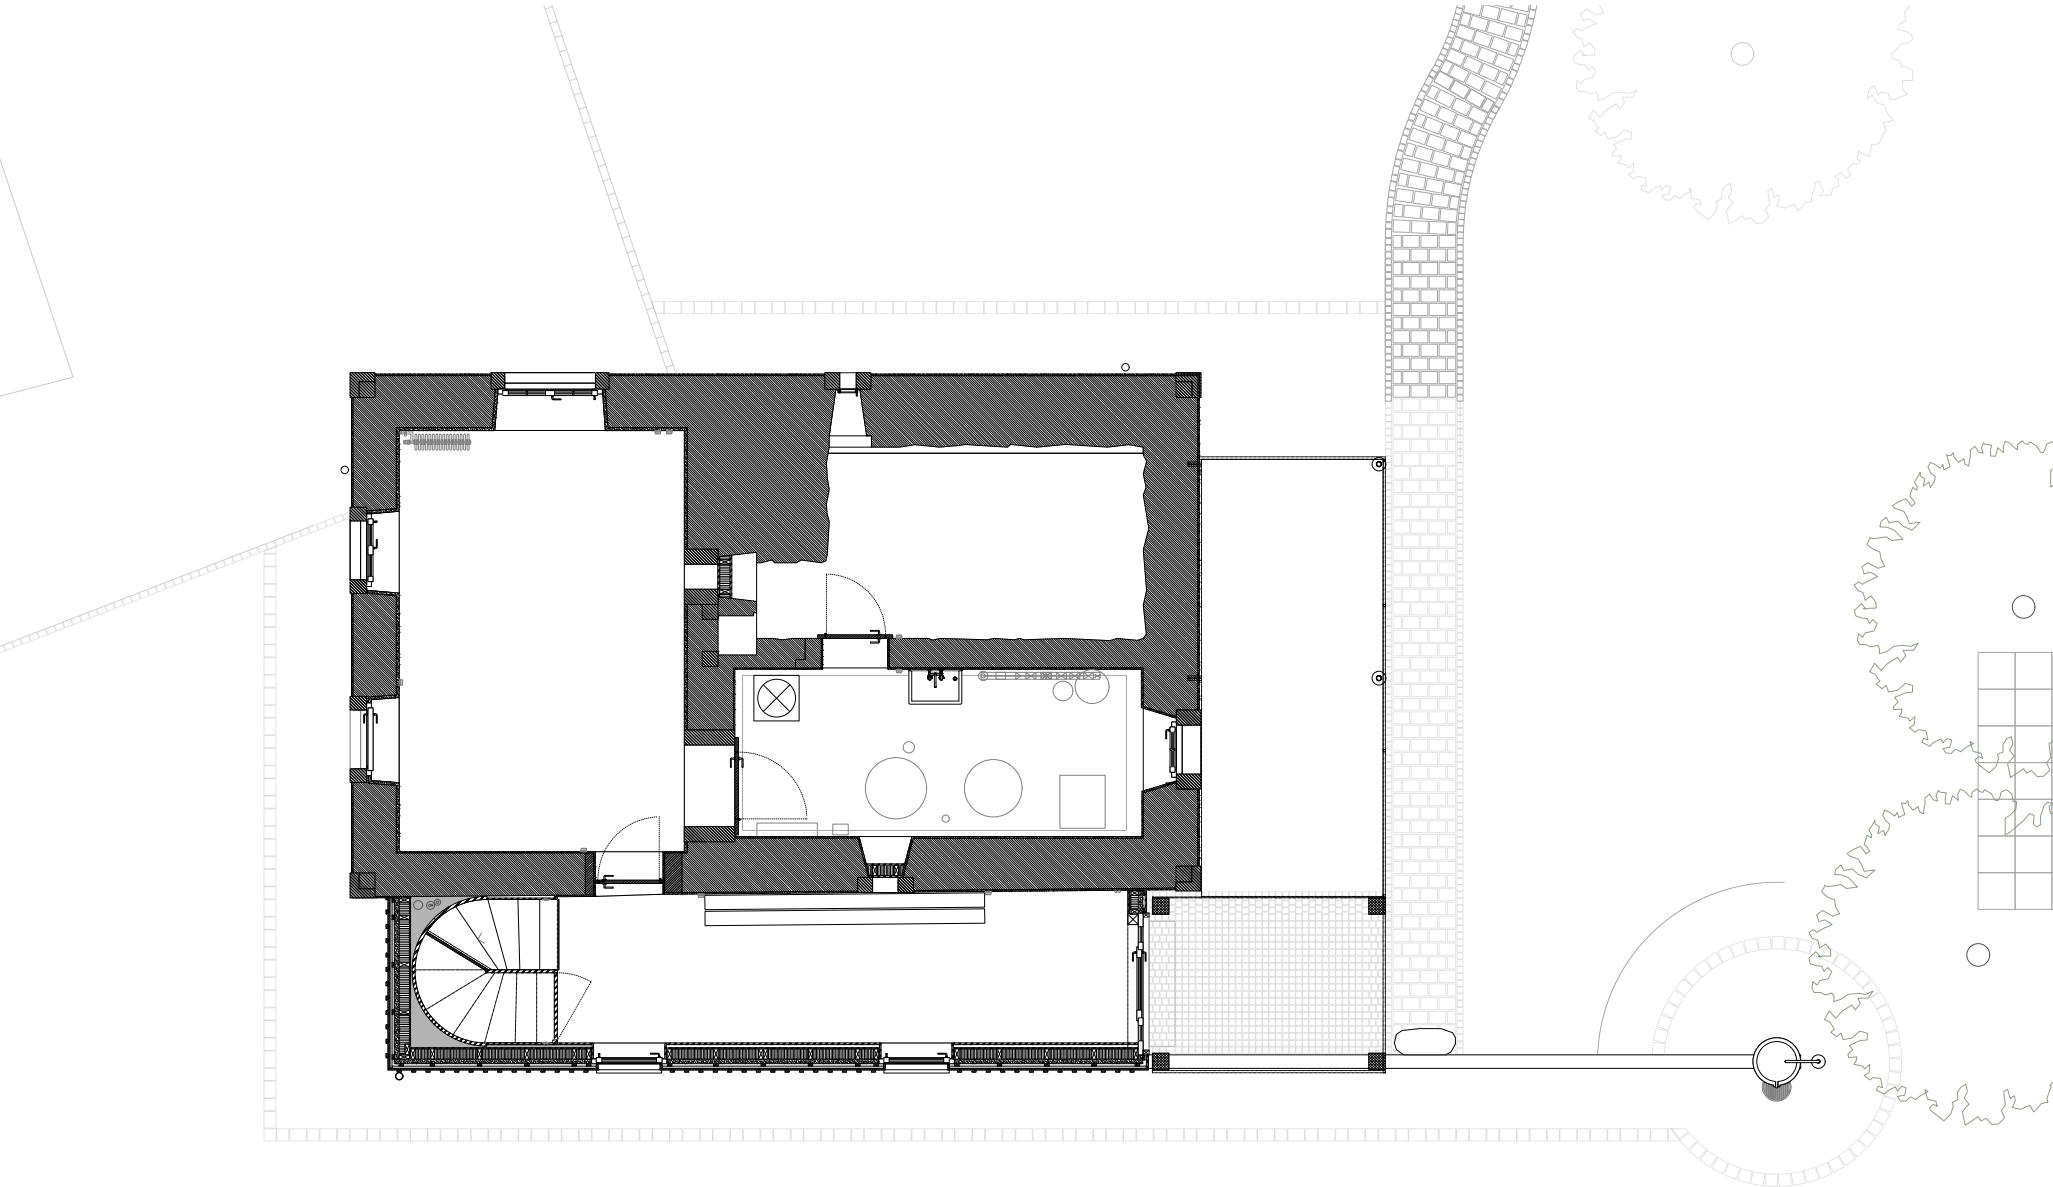

Le Châtelet de la Forge
Plan du rez-de-chaussée 1:100

