



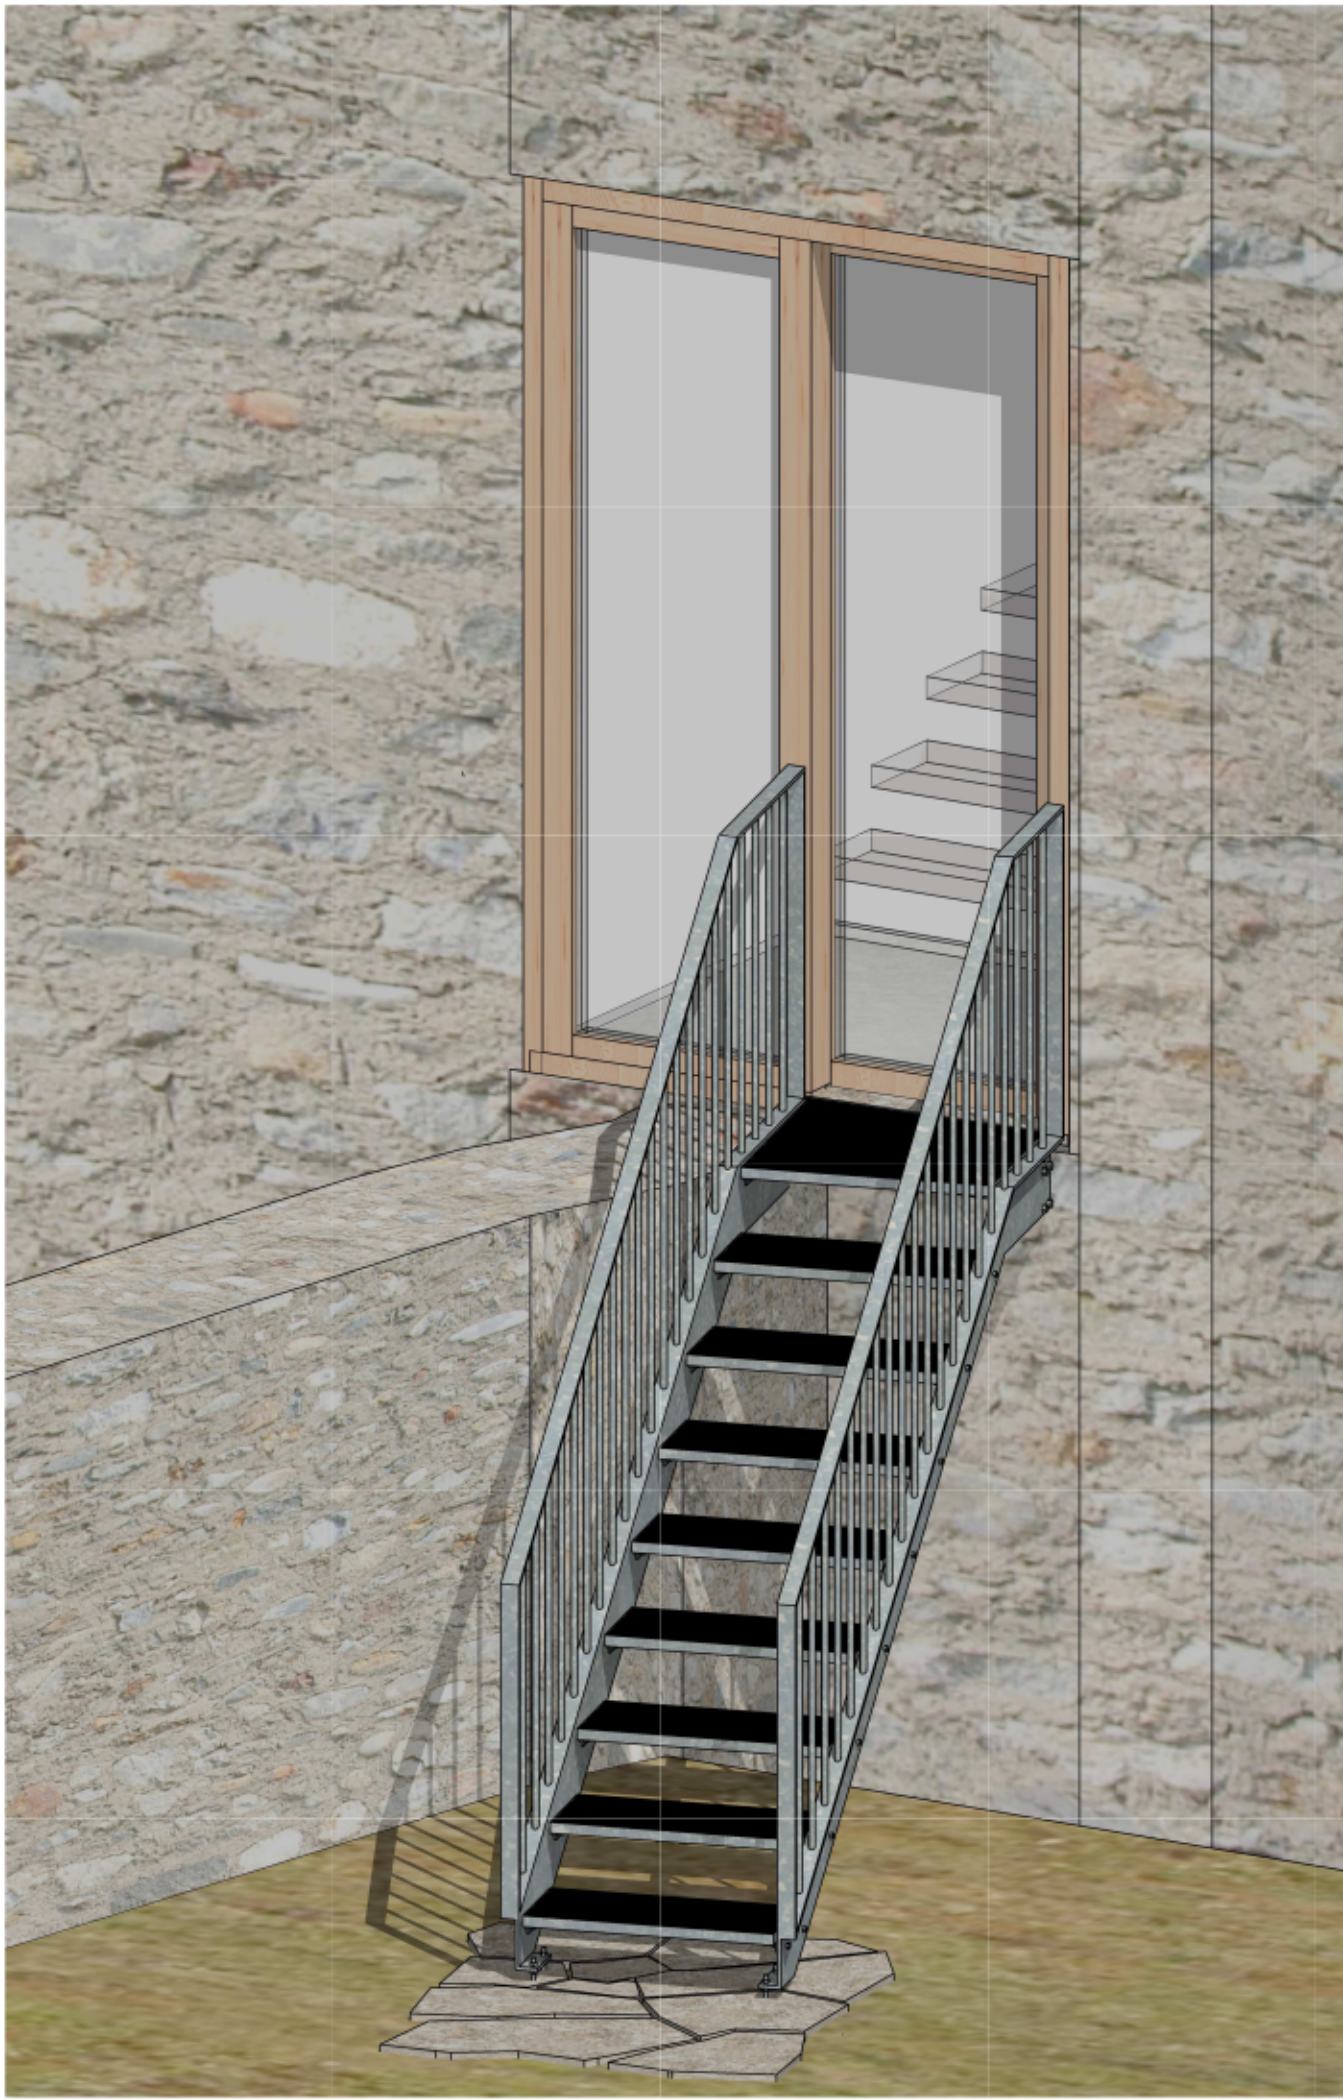


STRUTTURA COMPLETA

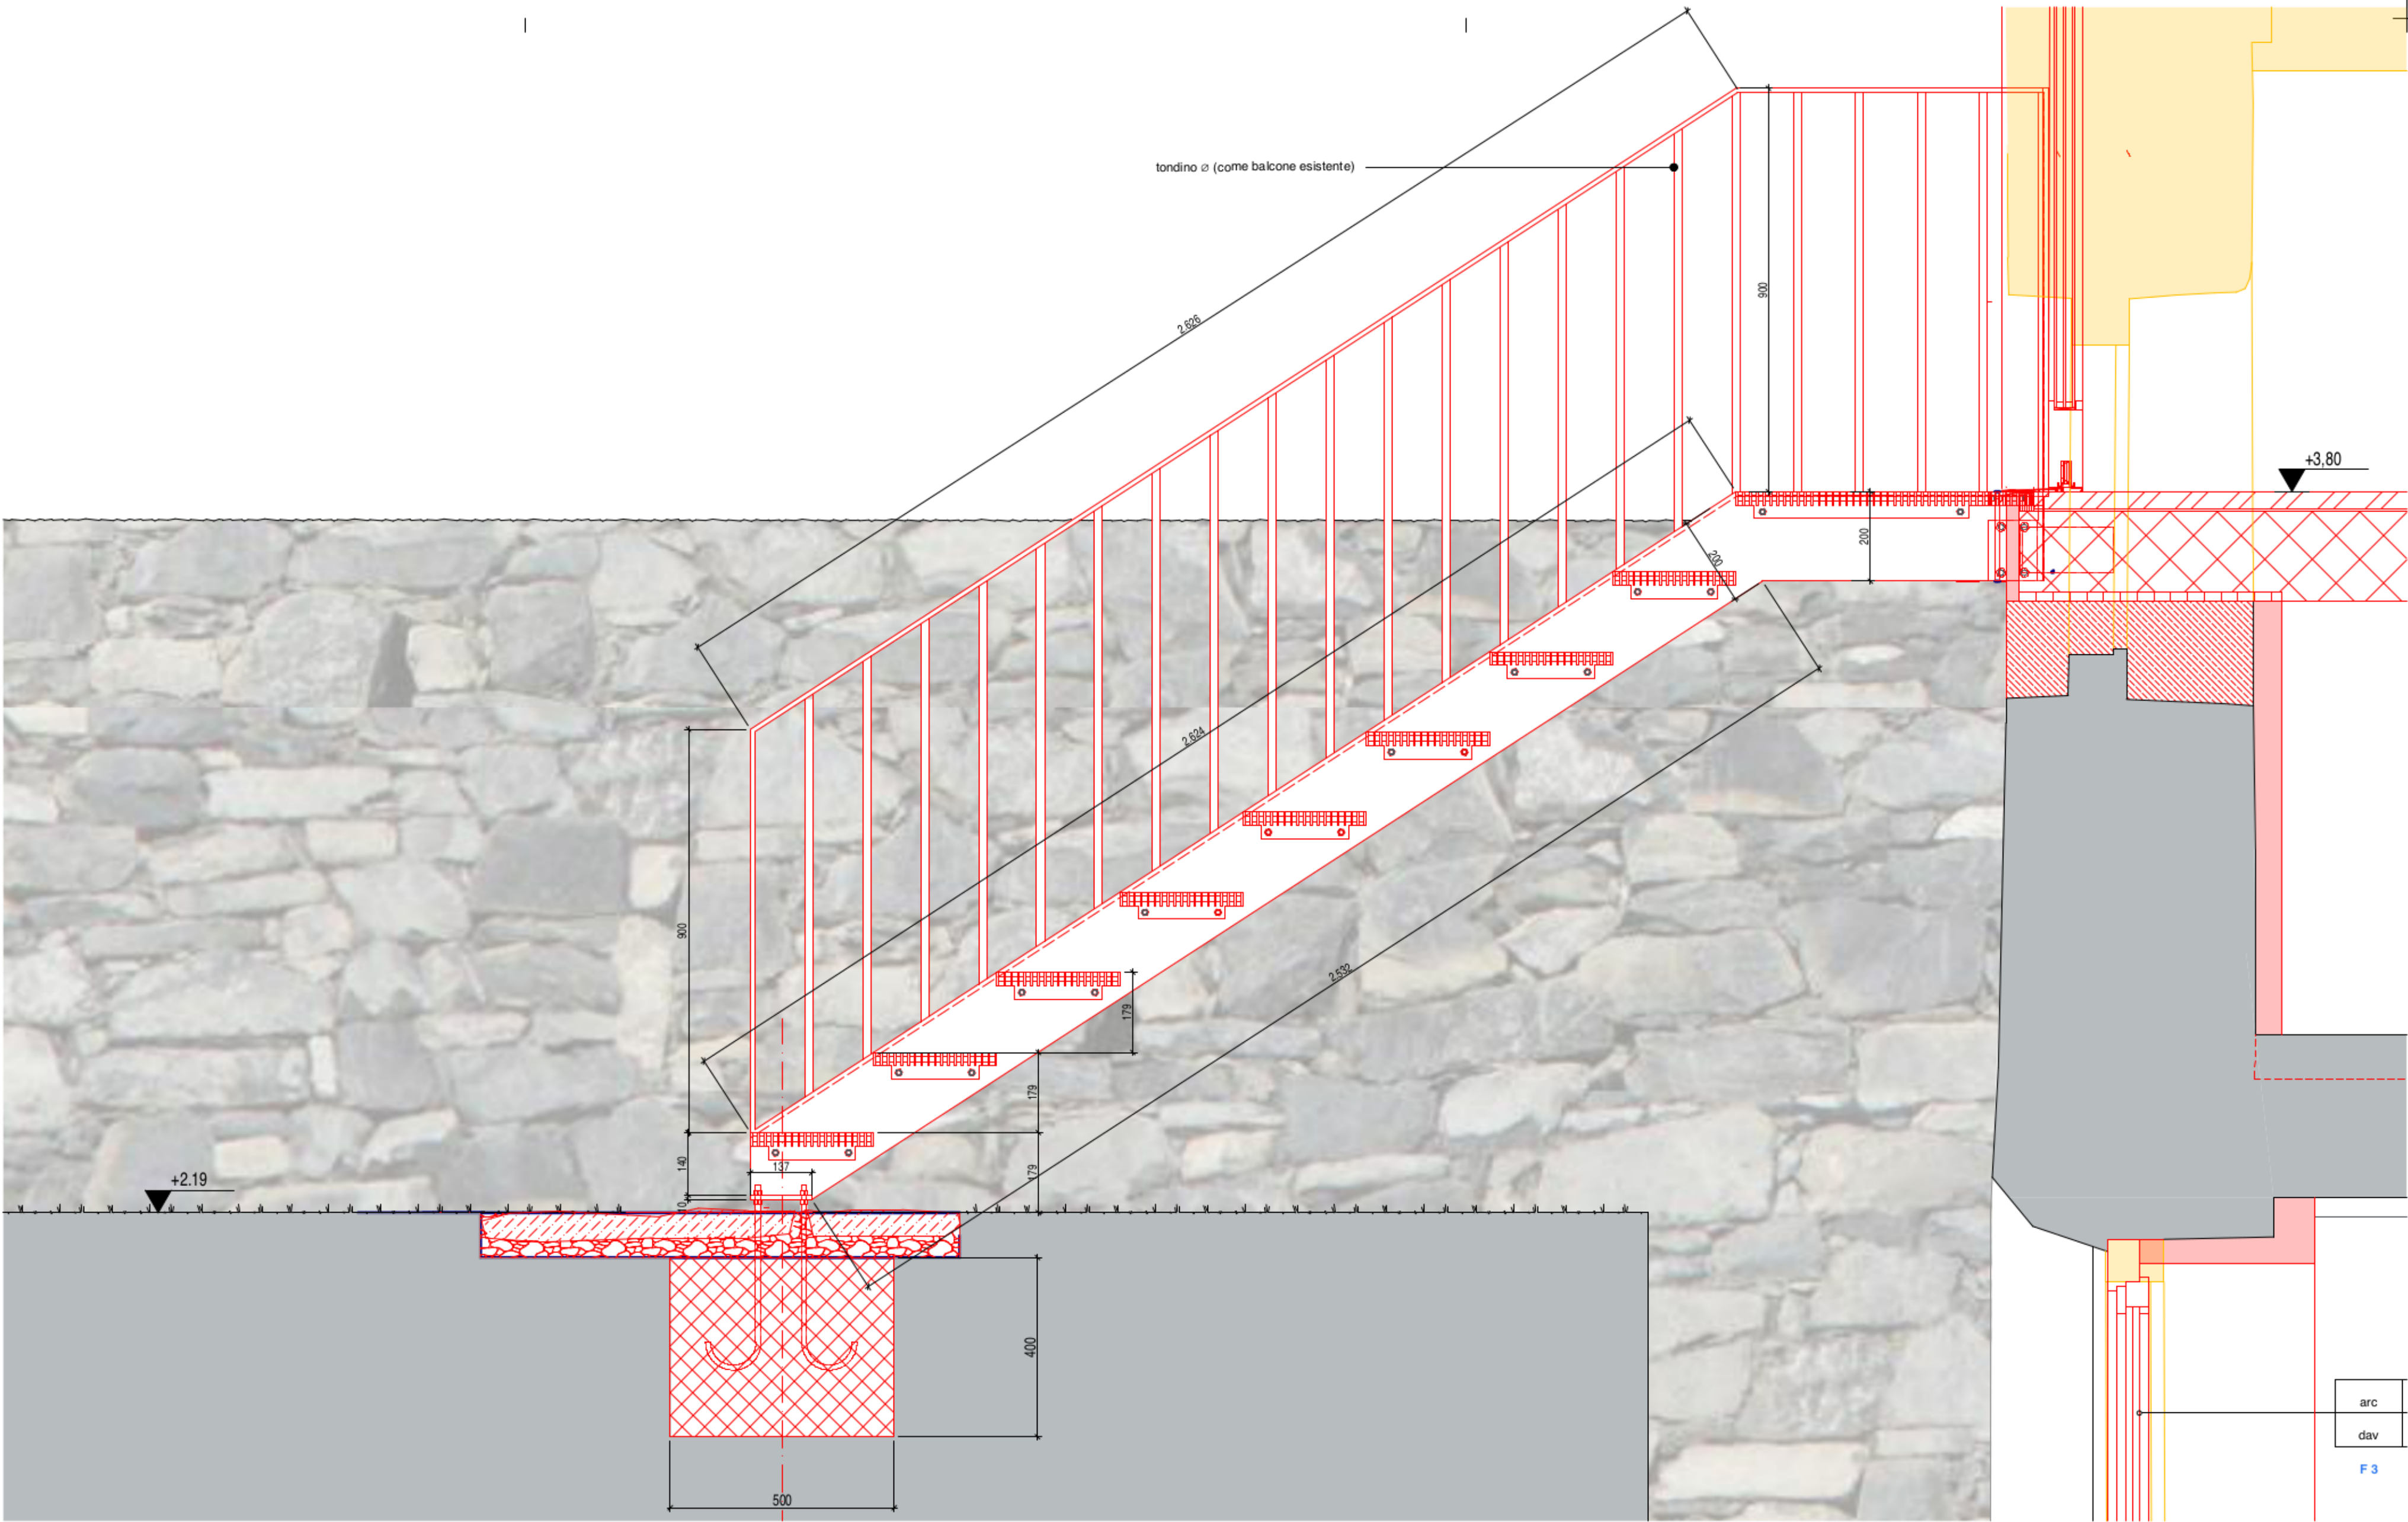


SEZIONE A-A 1/10



SCHEMA DI ASSEMBLAGGIO

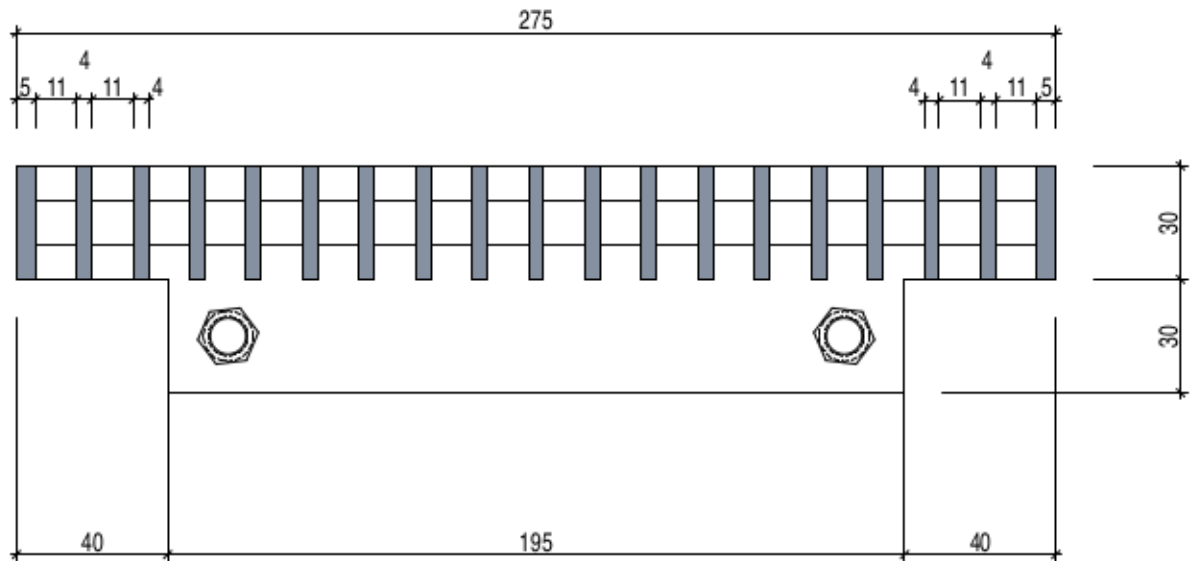

DETTALIO GRADINO 1/2

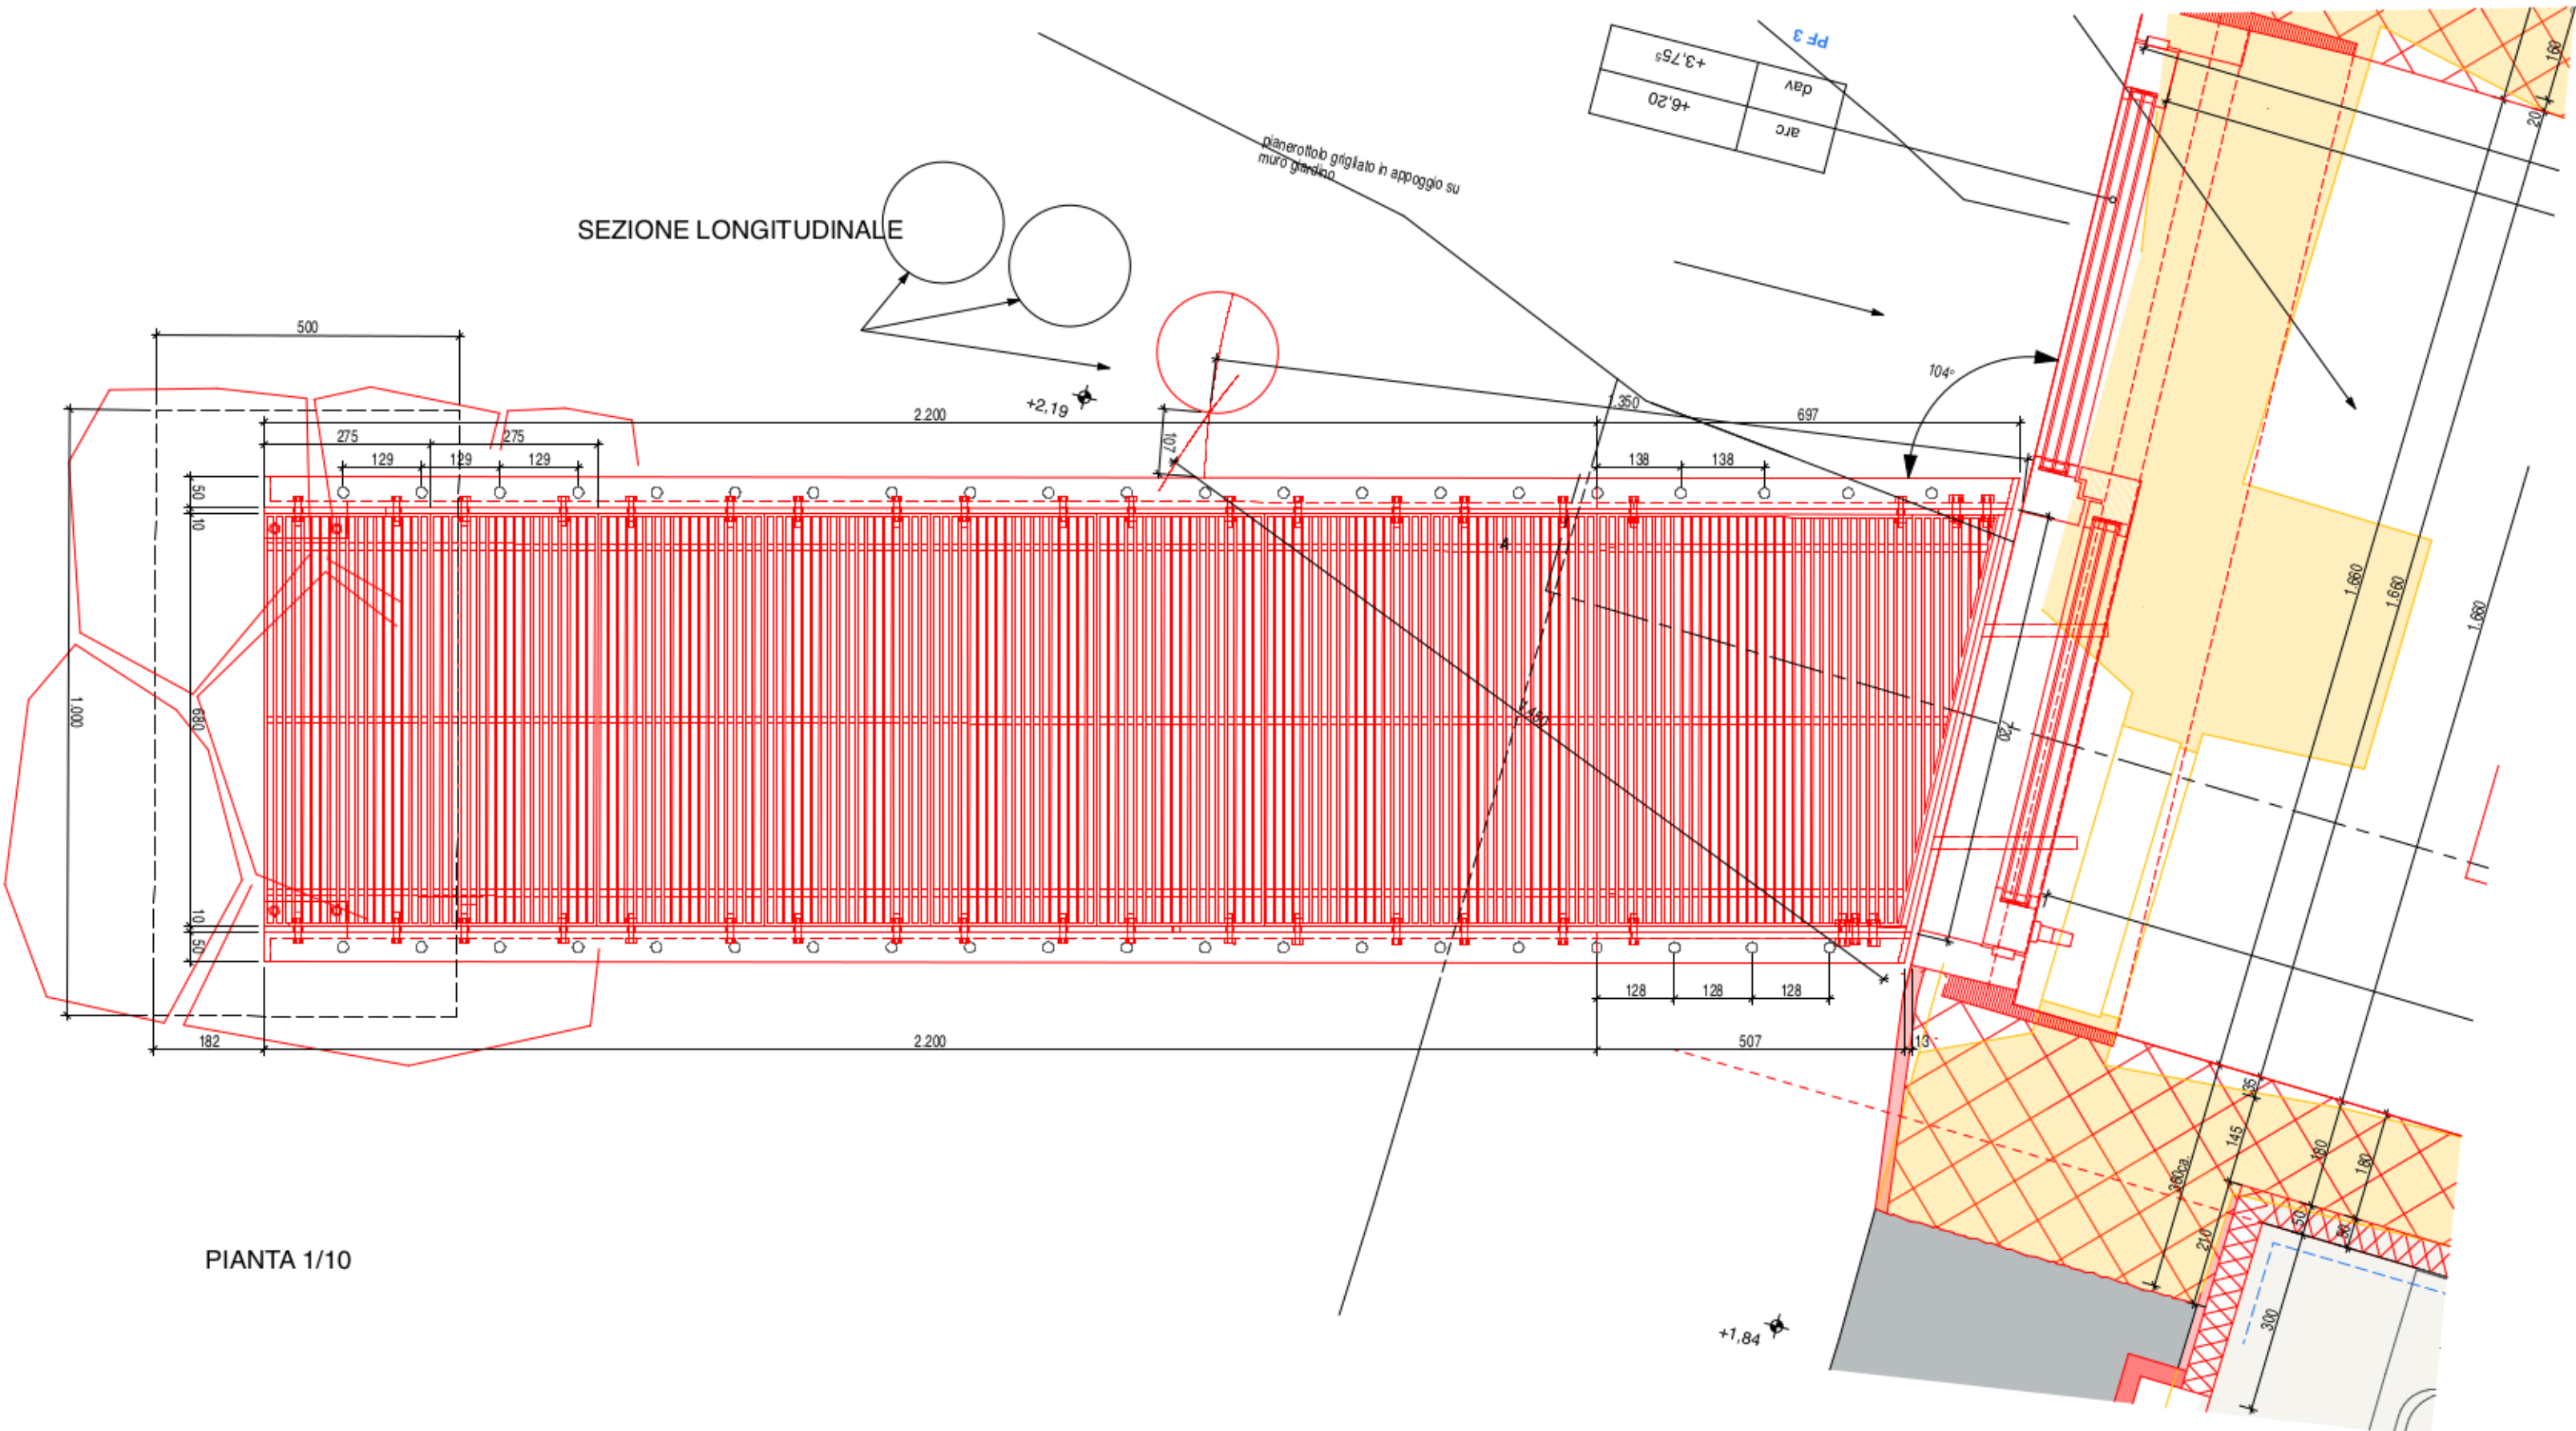

PIANTA 1/10

N. B. : VERIFICARE IN CANTIERE LE DIMENSIONI