




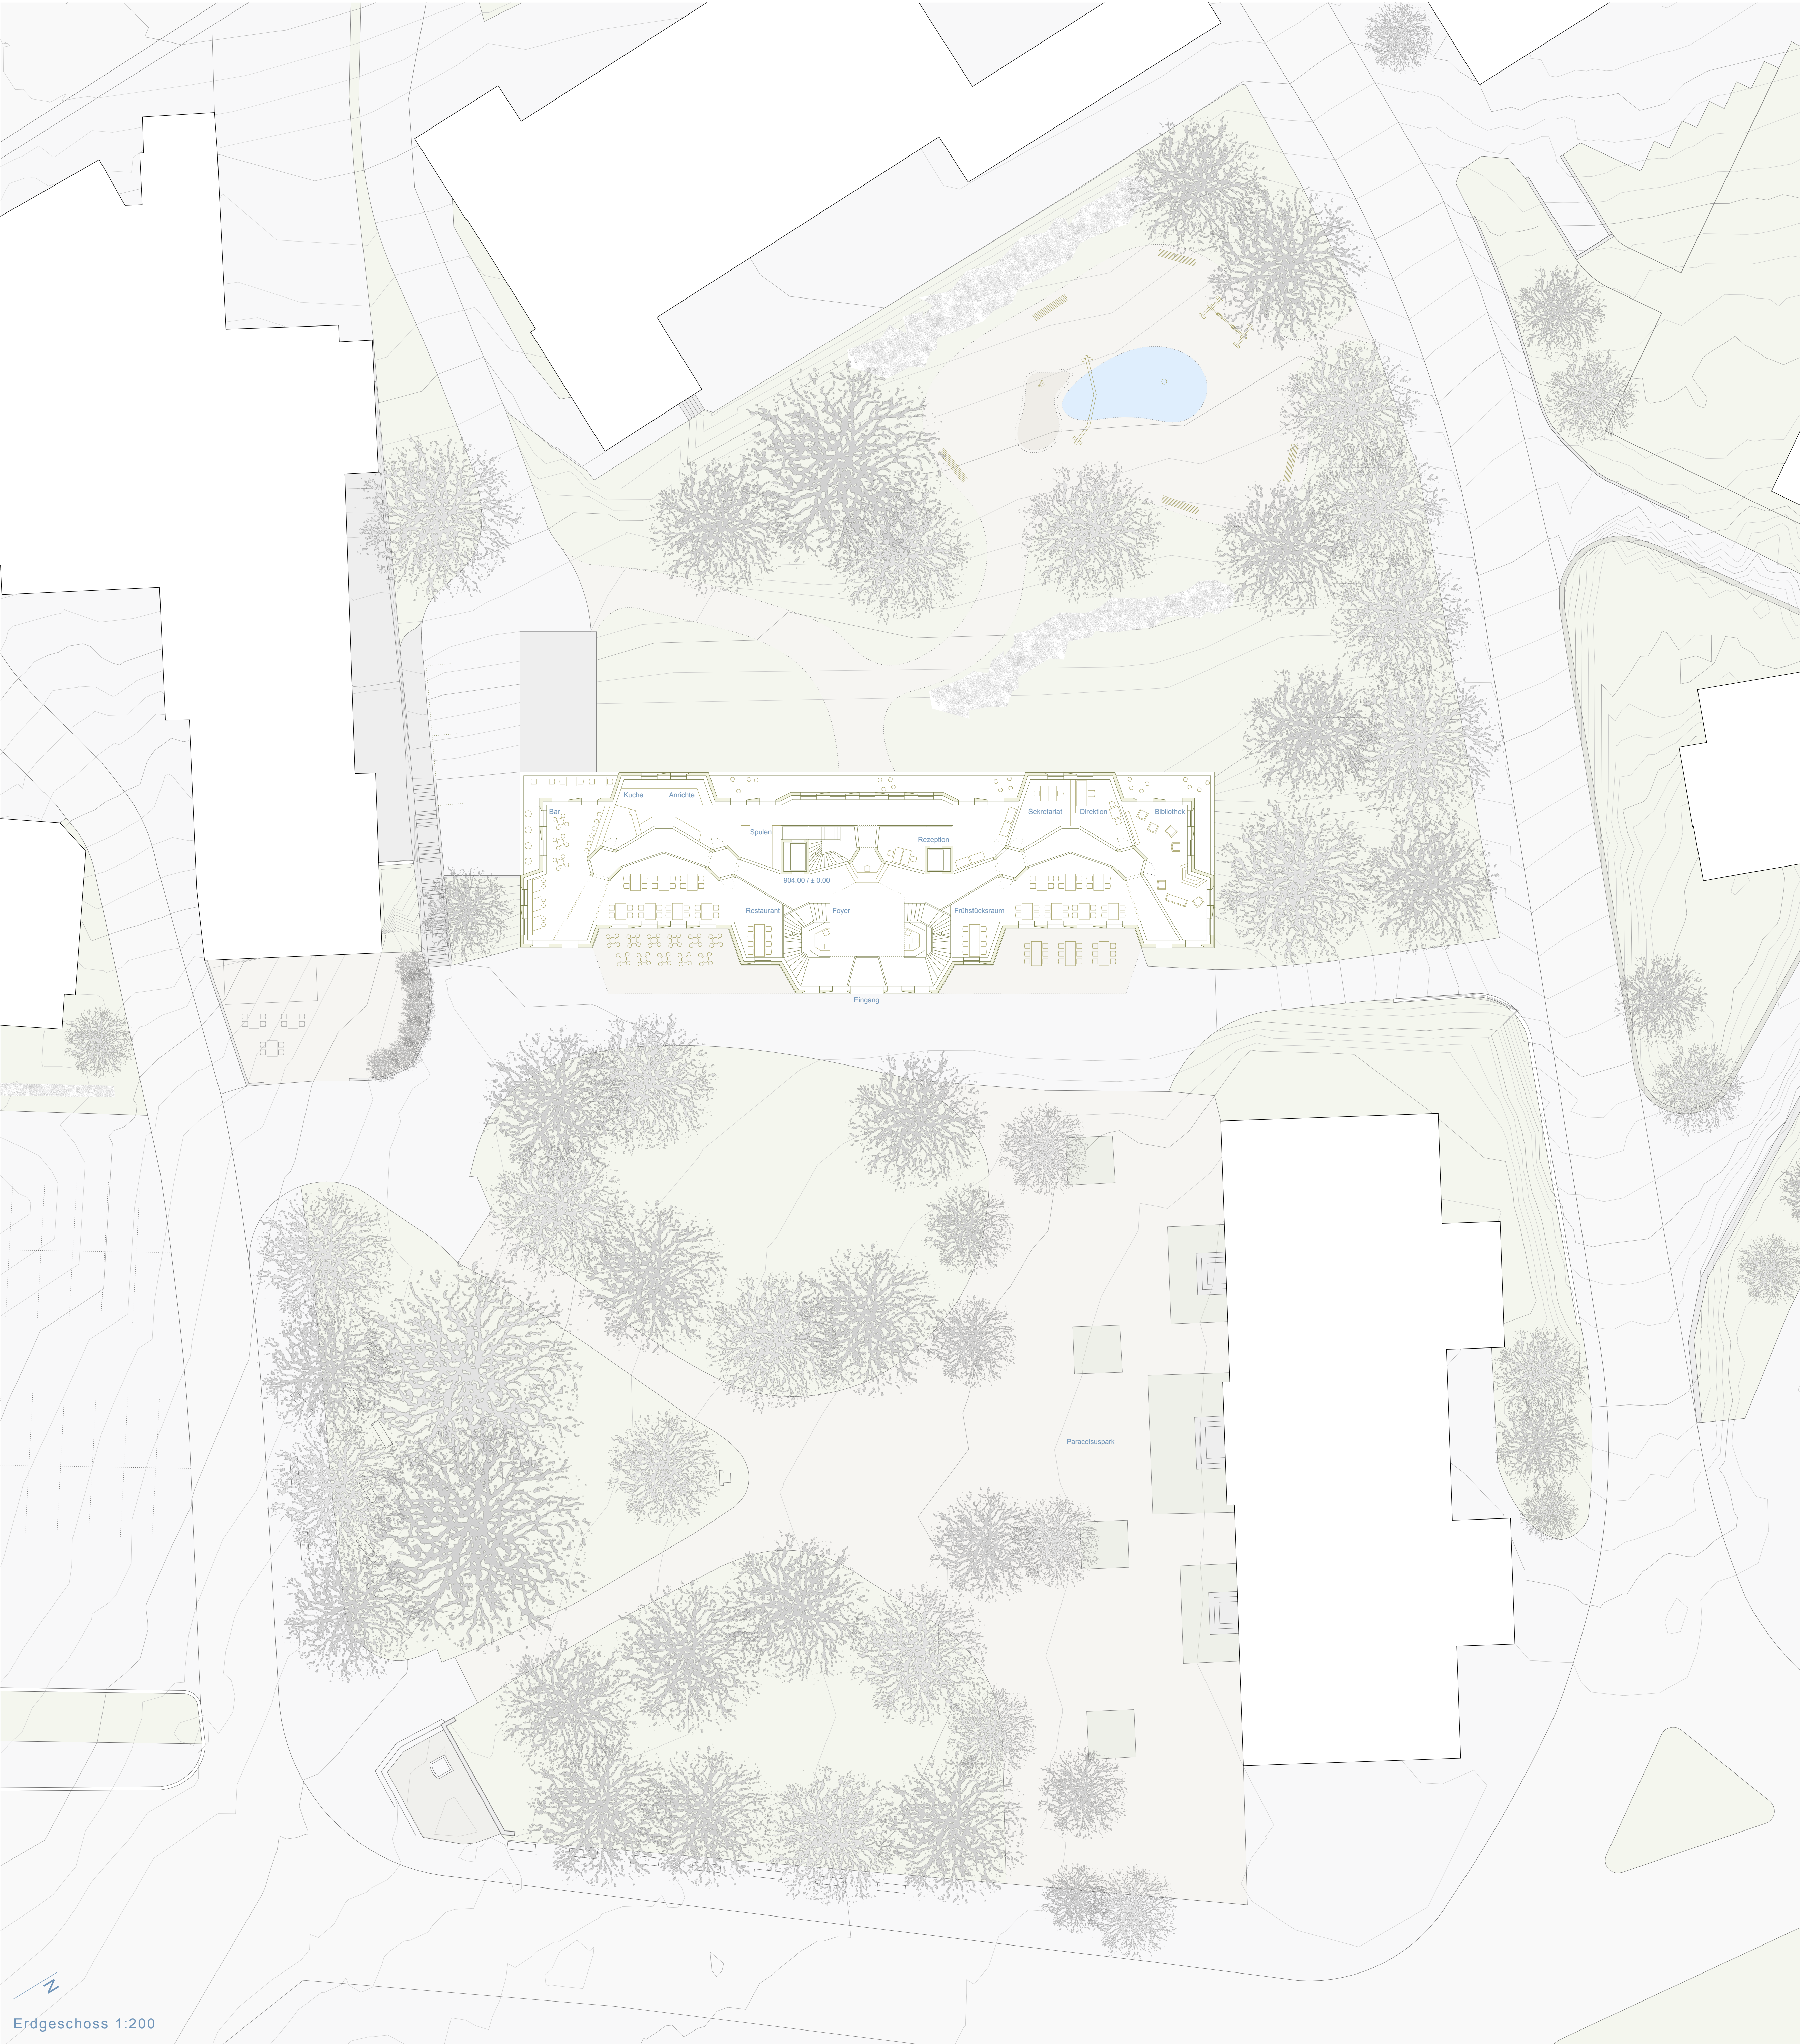


Erdgeschoss 1:200

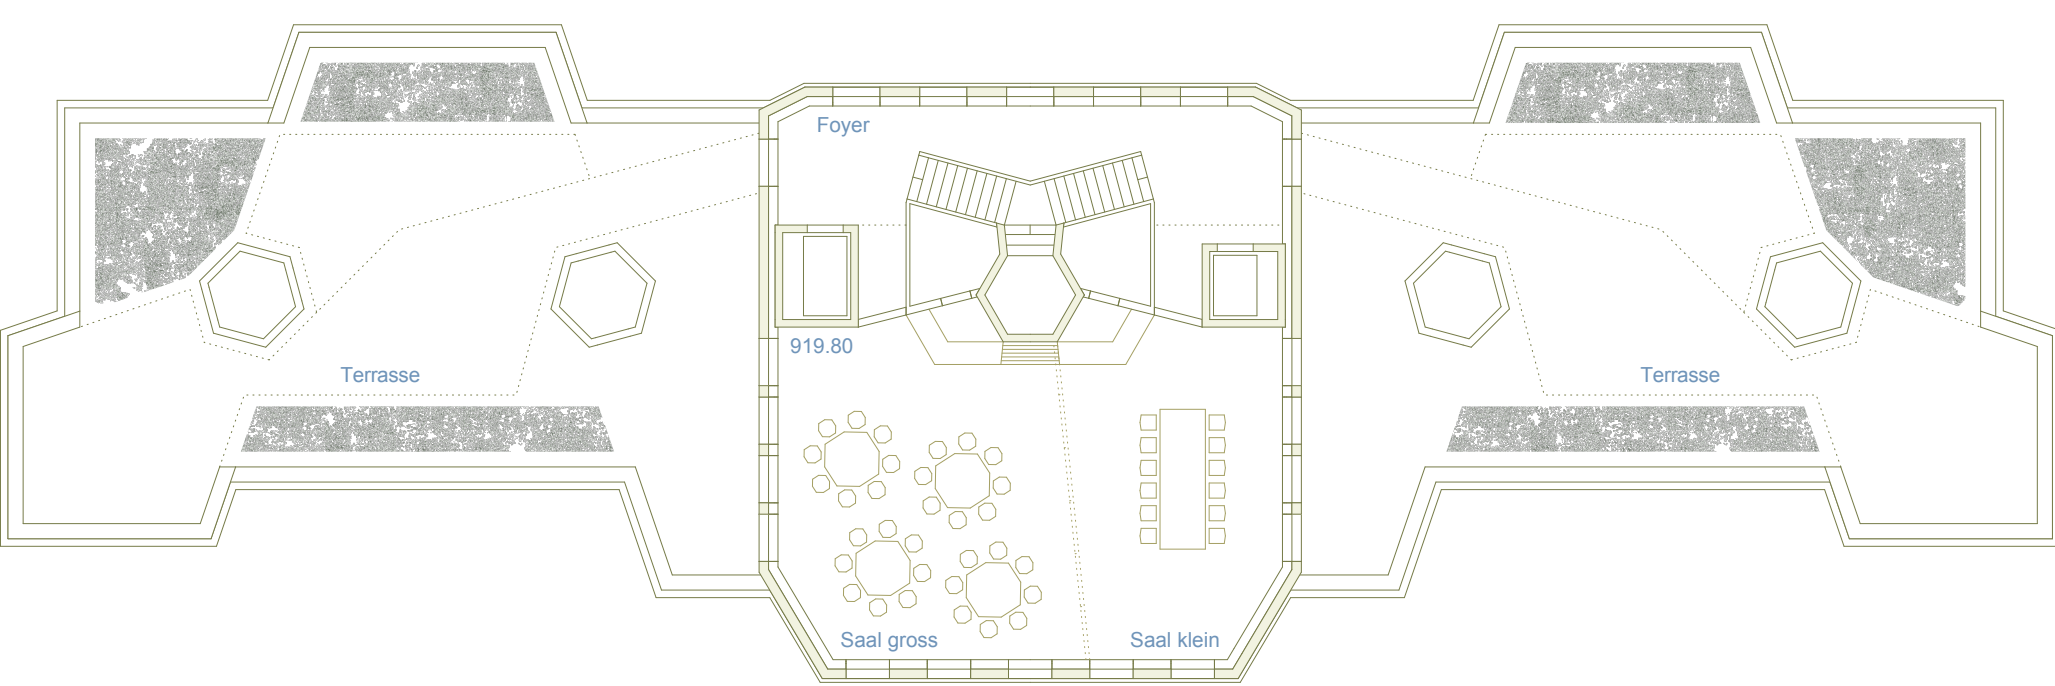


Dachgeschoss 1:200

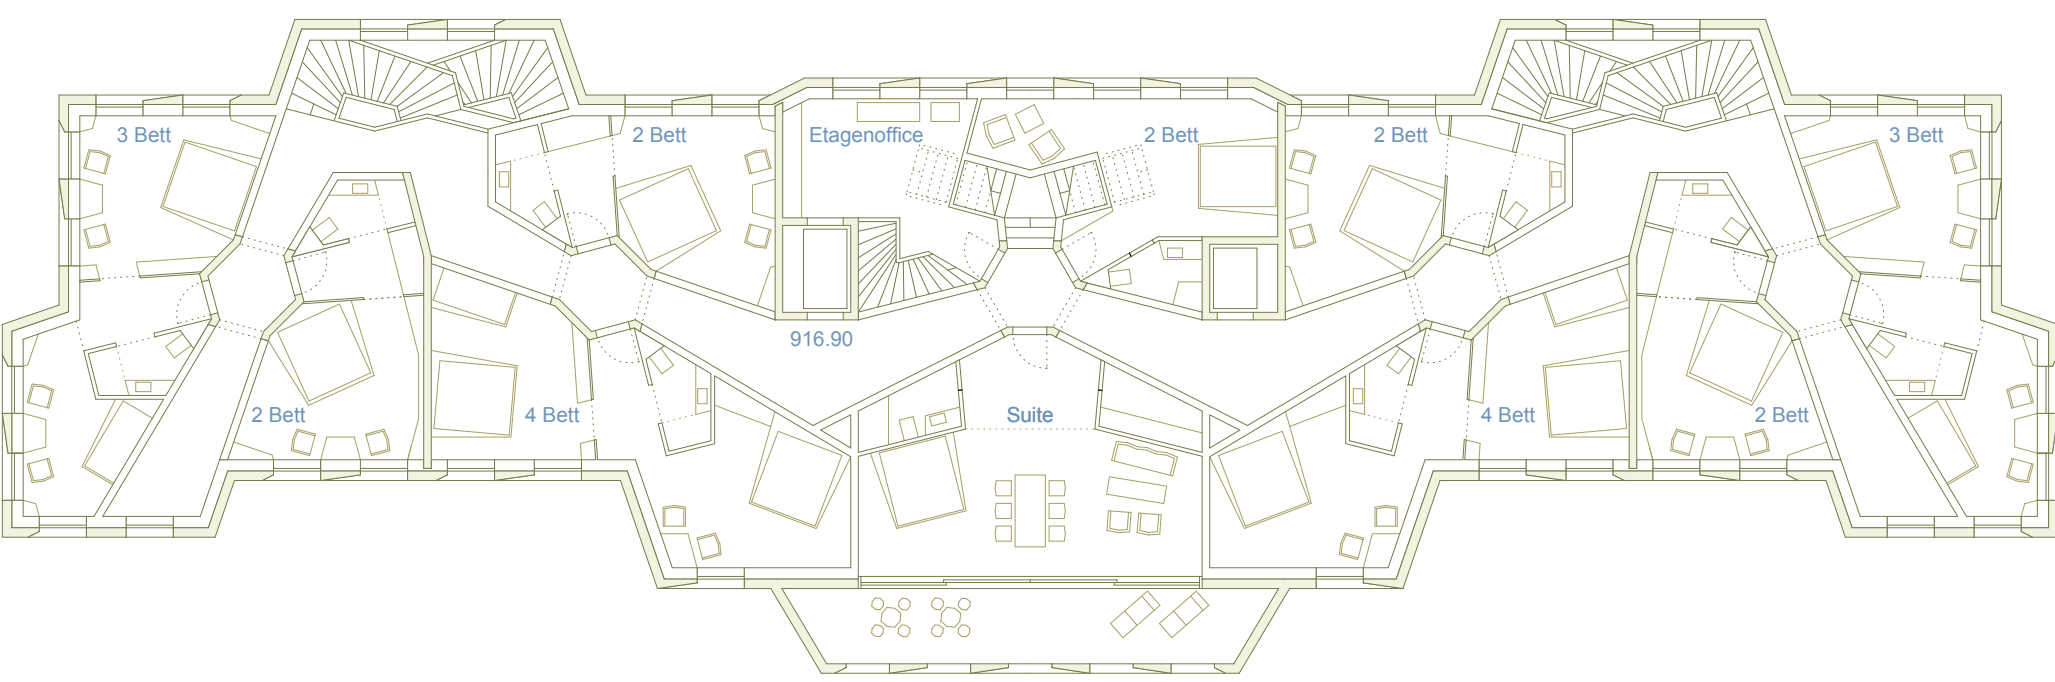


4.Obergeschoss 1:200

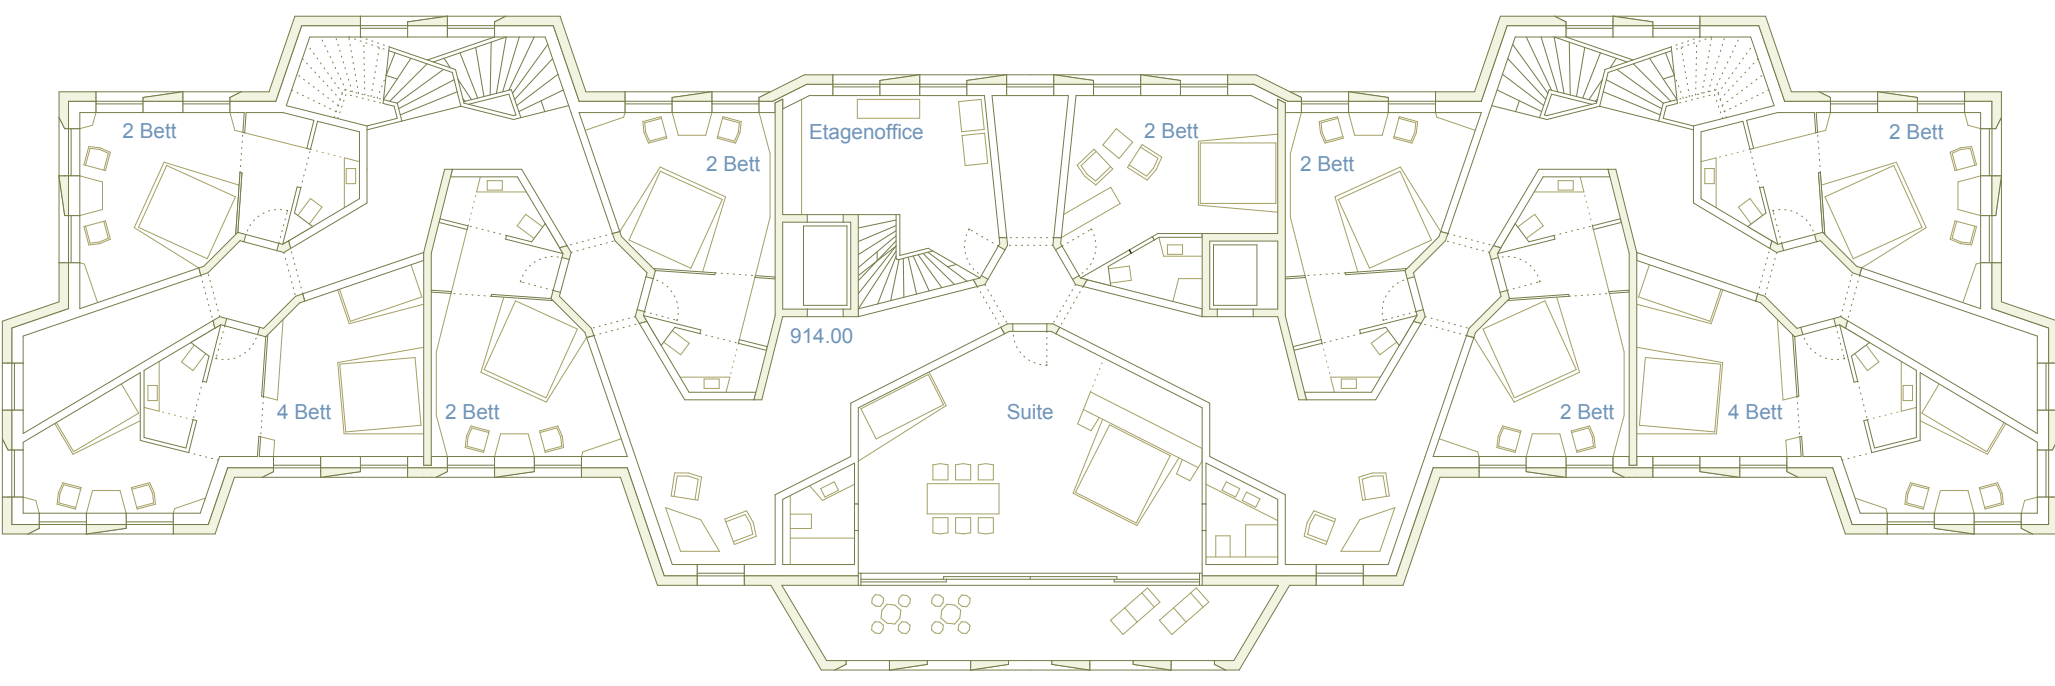

3.Obergeschoss 1:200

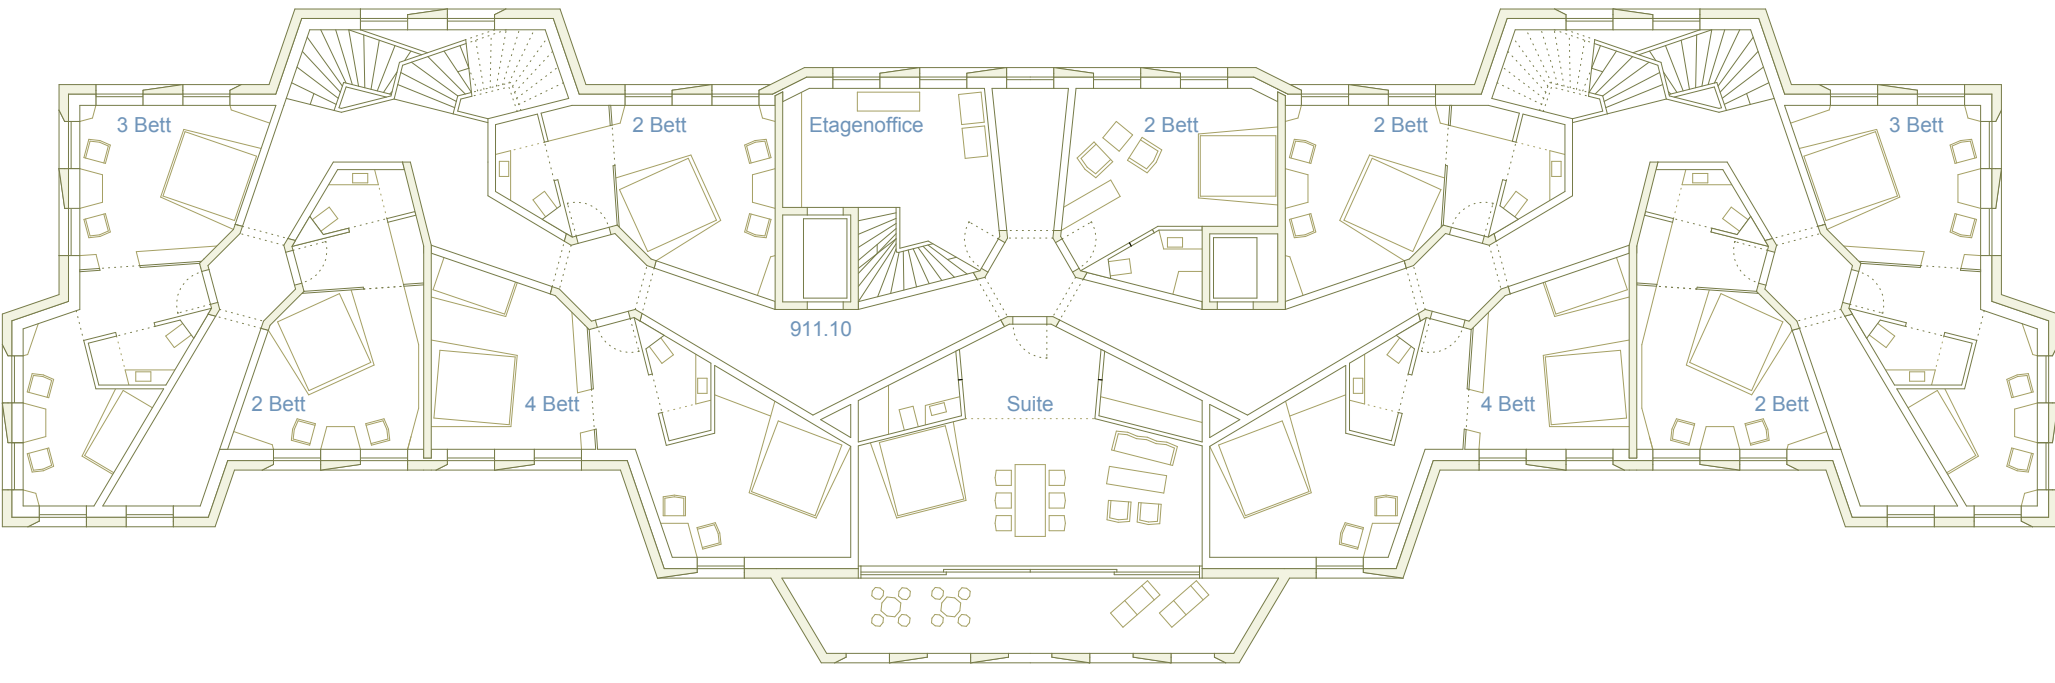

2.Obergeschoss 1:200

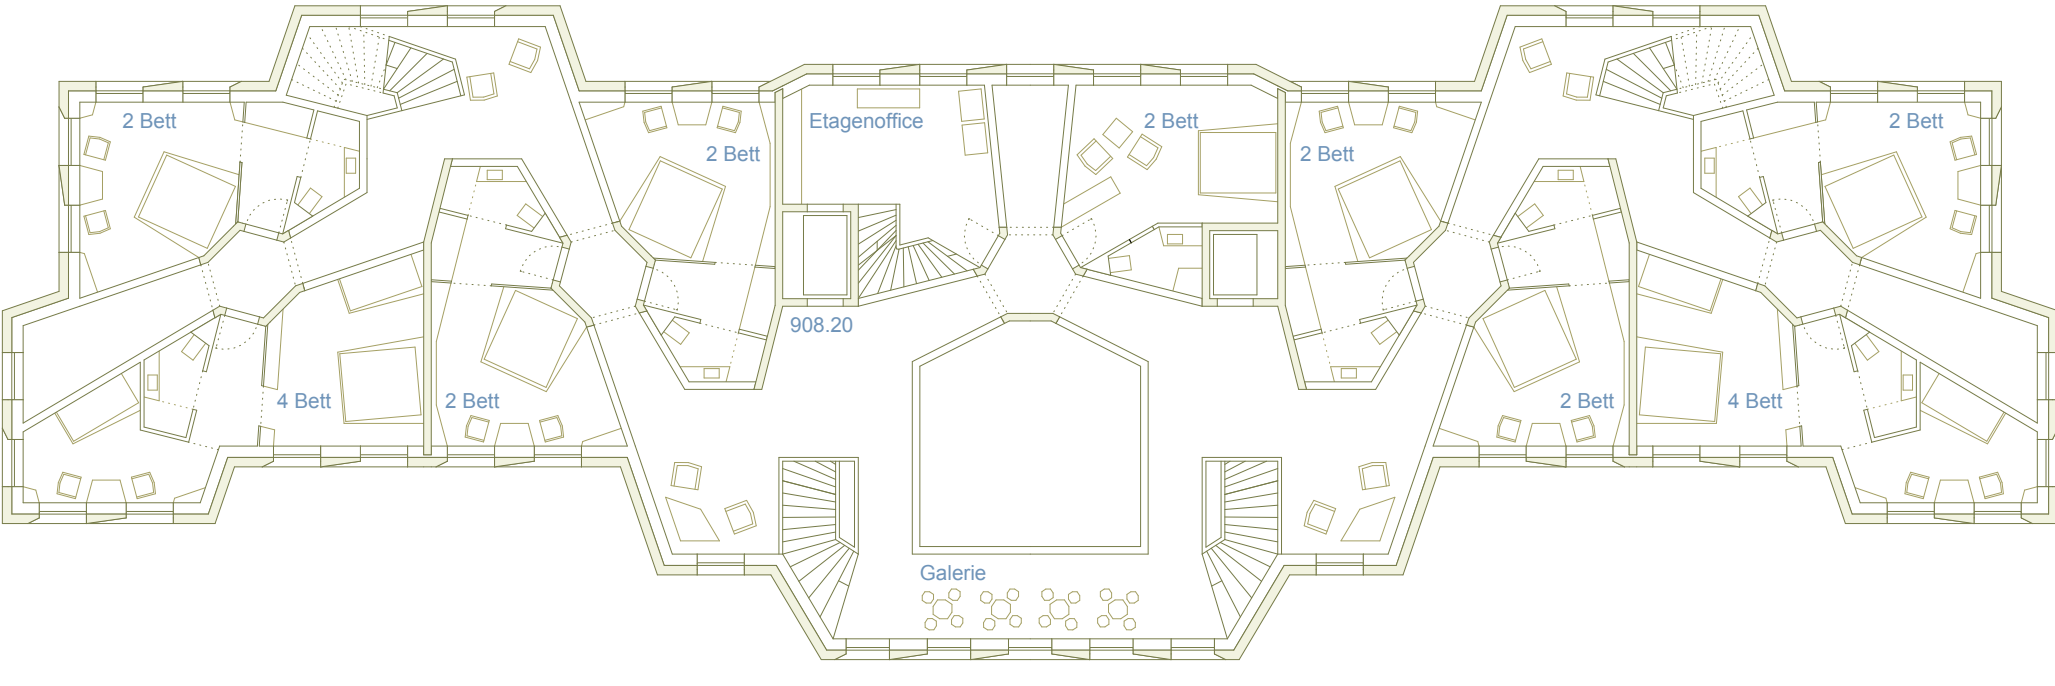

1.Obergeschoss 1:200

