



Hotelzimmer



Ansicht A Hotelzimmer 1:20




Korridor

Hotelzimmer


Durch den mit einer Sonnenleuchte versehenen 6-eckigen Gangbereich gelangt man in den Vorraum des Hotelzimmers wo die Verstaumöglichkeiten sind. Im Vorraum wie auch in der Nasszelle ist die Decke heruntergehängt und der Boden in einem zurückhaltenden gräulichem Terrazzo ausgeführt. Die Ausstattung in der Nasszelle ist komplett in Eternit gehalten und der Vorraum in Erlenholz.

Im Schlafbereich gibt es Wandpartien in Sichtbeton, Einbauten und Wandverkleidungen in Erlenholz. Der Boden ist aus Mooreichen Hirnholzparkett und die Decke aus Sichtbeton.

Die Korridorwände sind aus Lehmziegel verputzt und der Boden aus Keramikplatten mit einem der Grundrissen angepassten Muster.

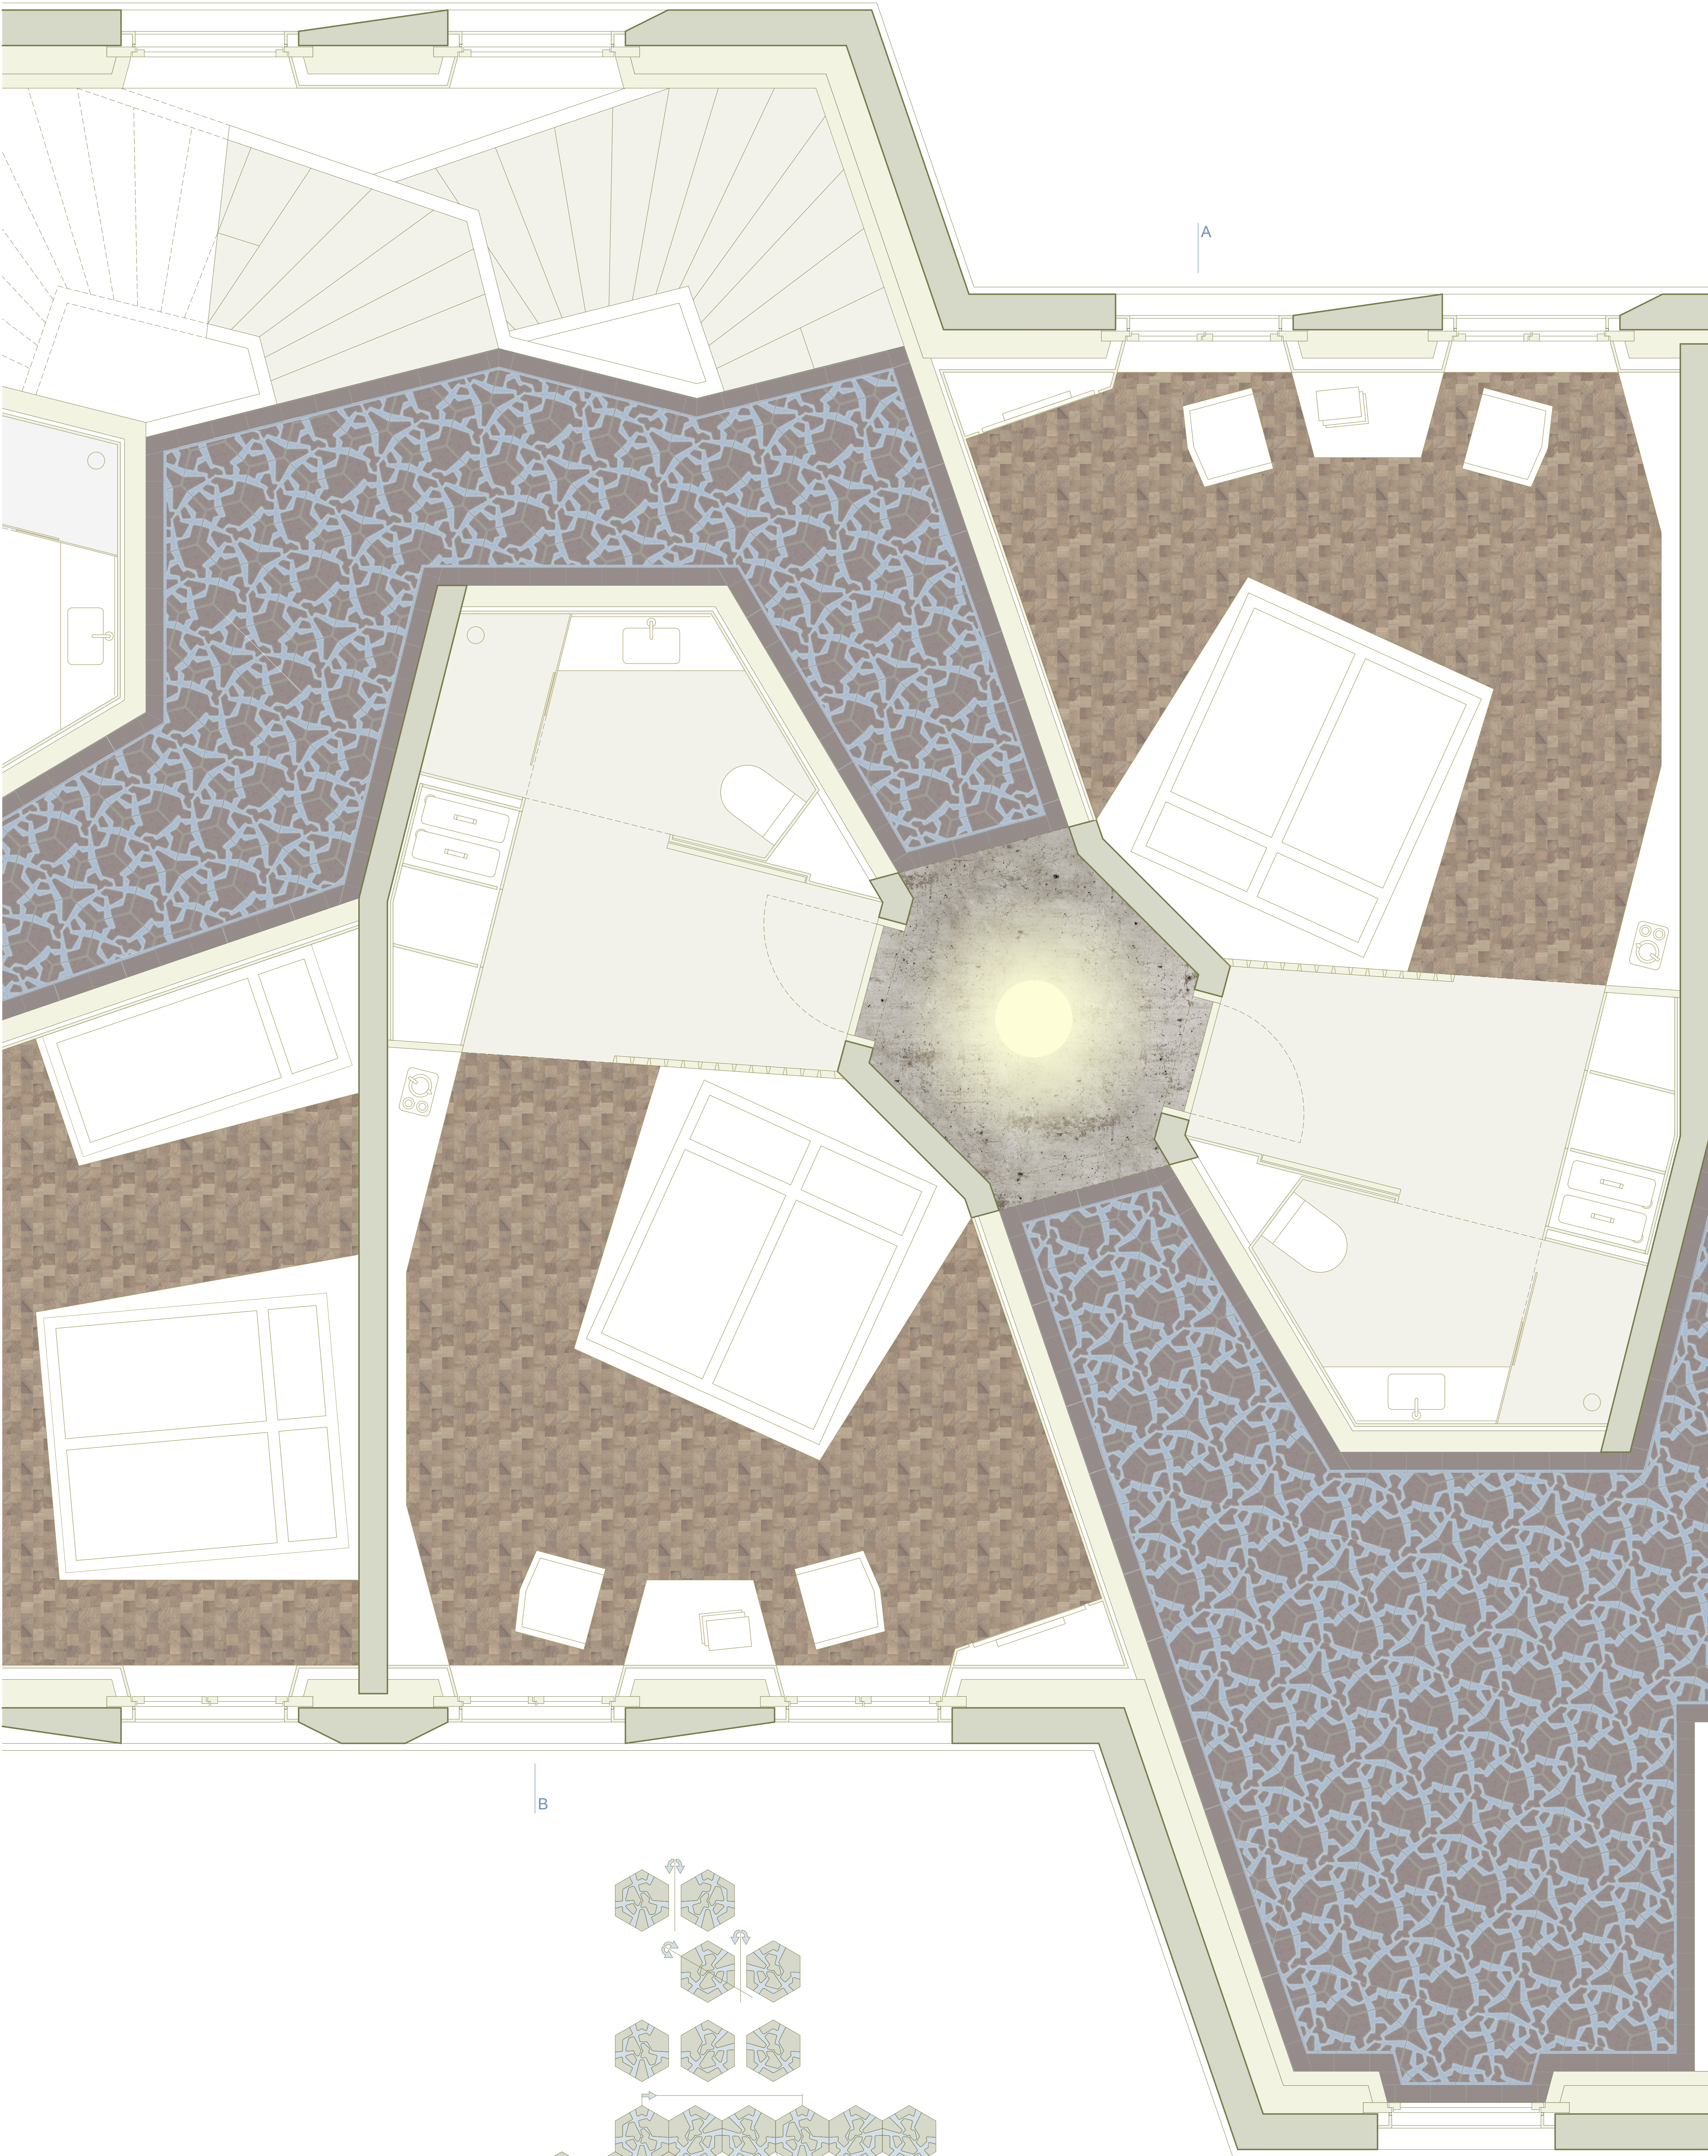

Grundriss Hotelzimmer 1:20

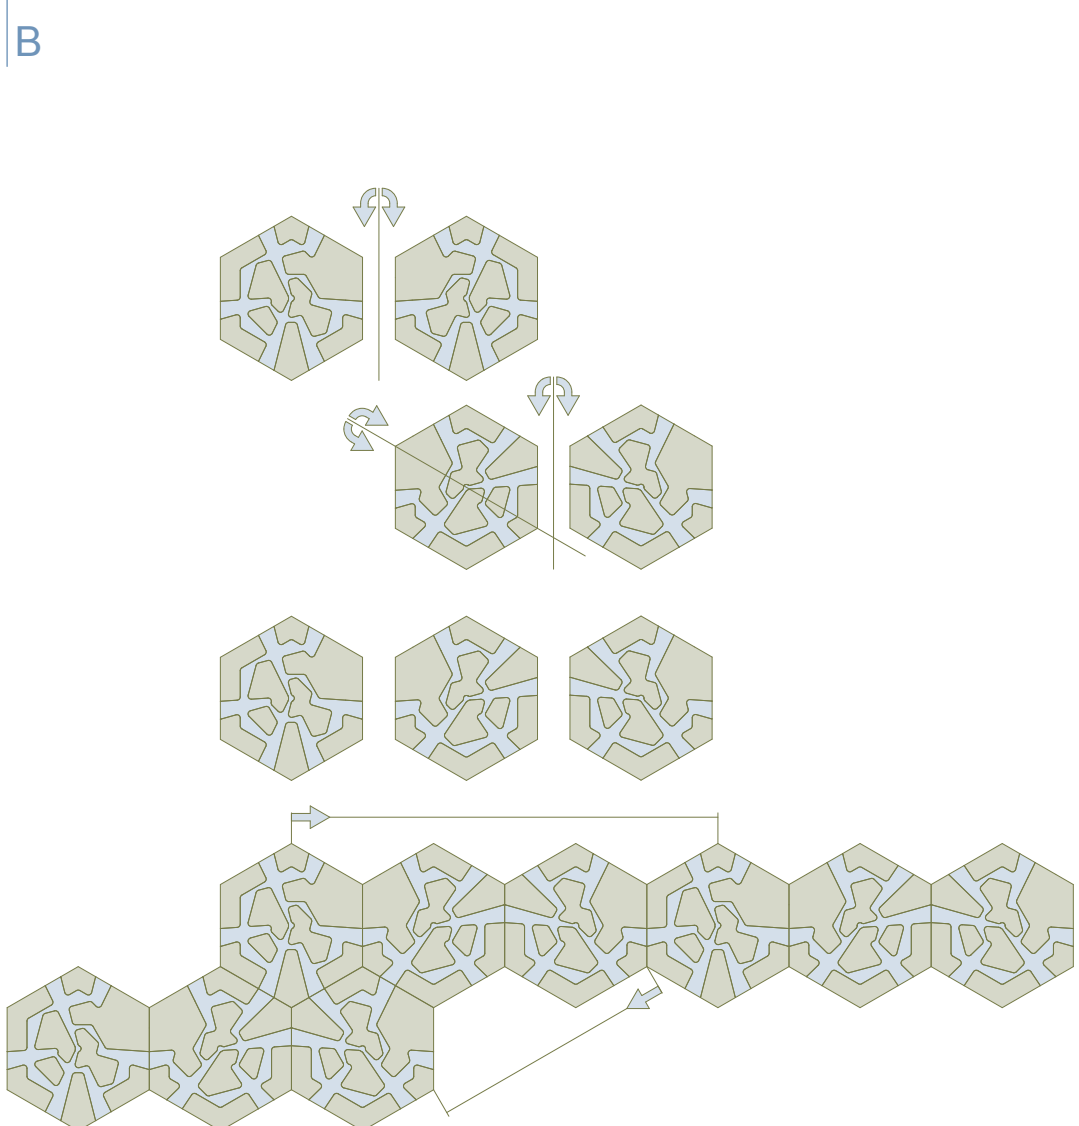

Schema Keramikplatten

