
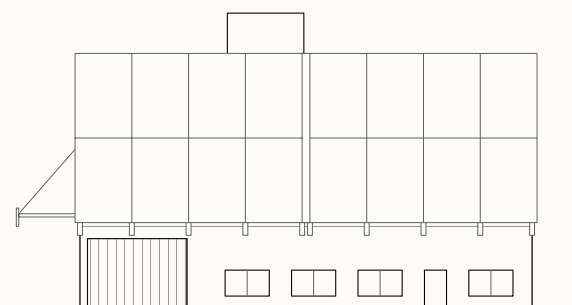
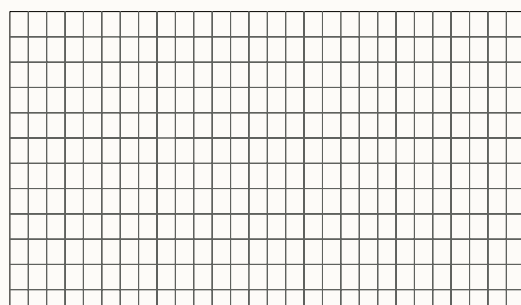
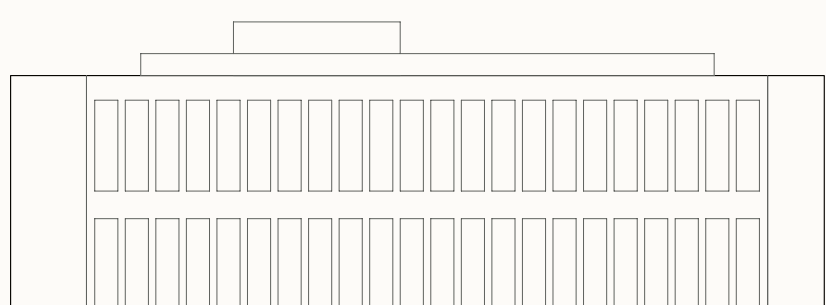
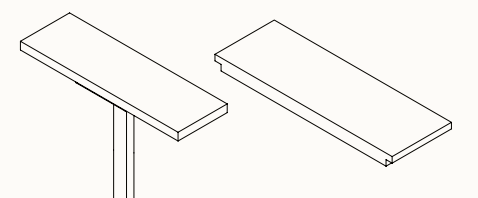
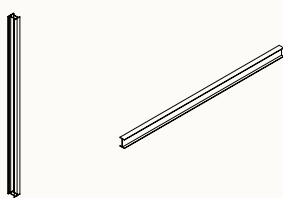
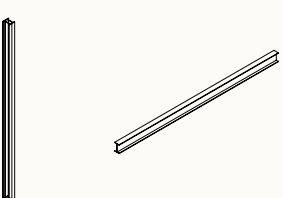
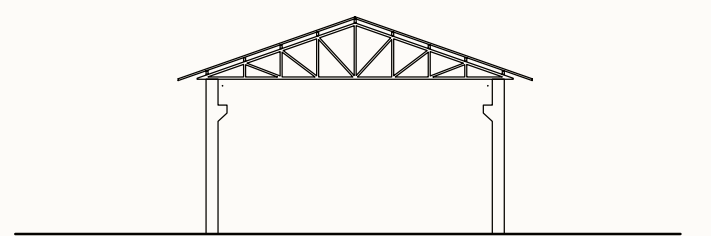
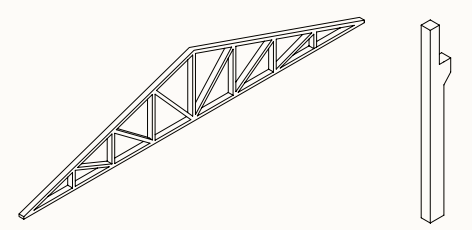
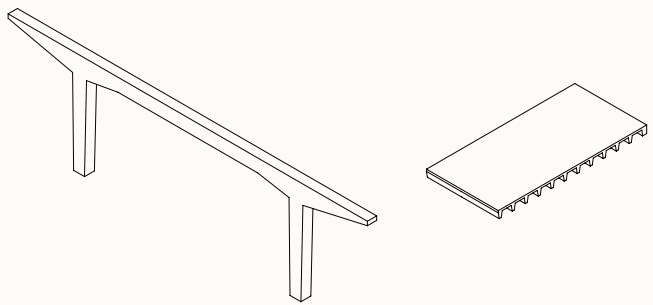
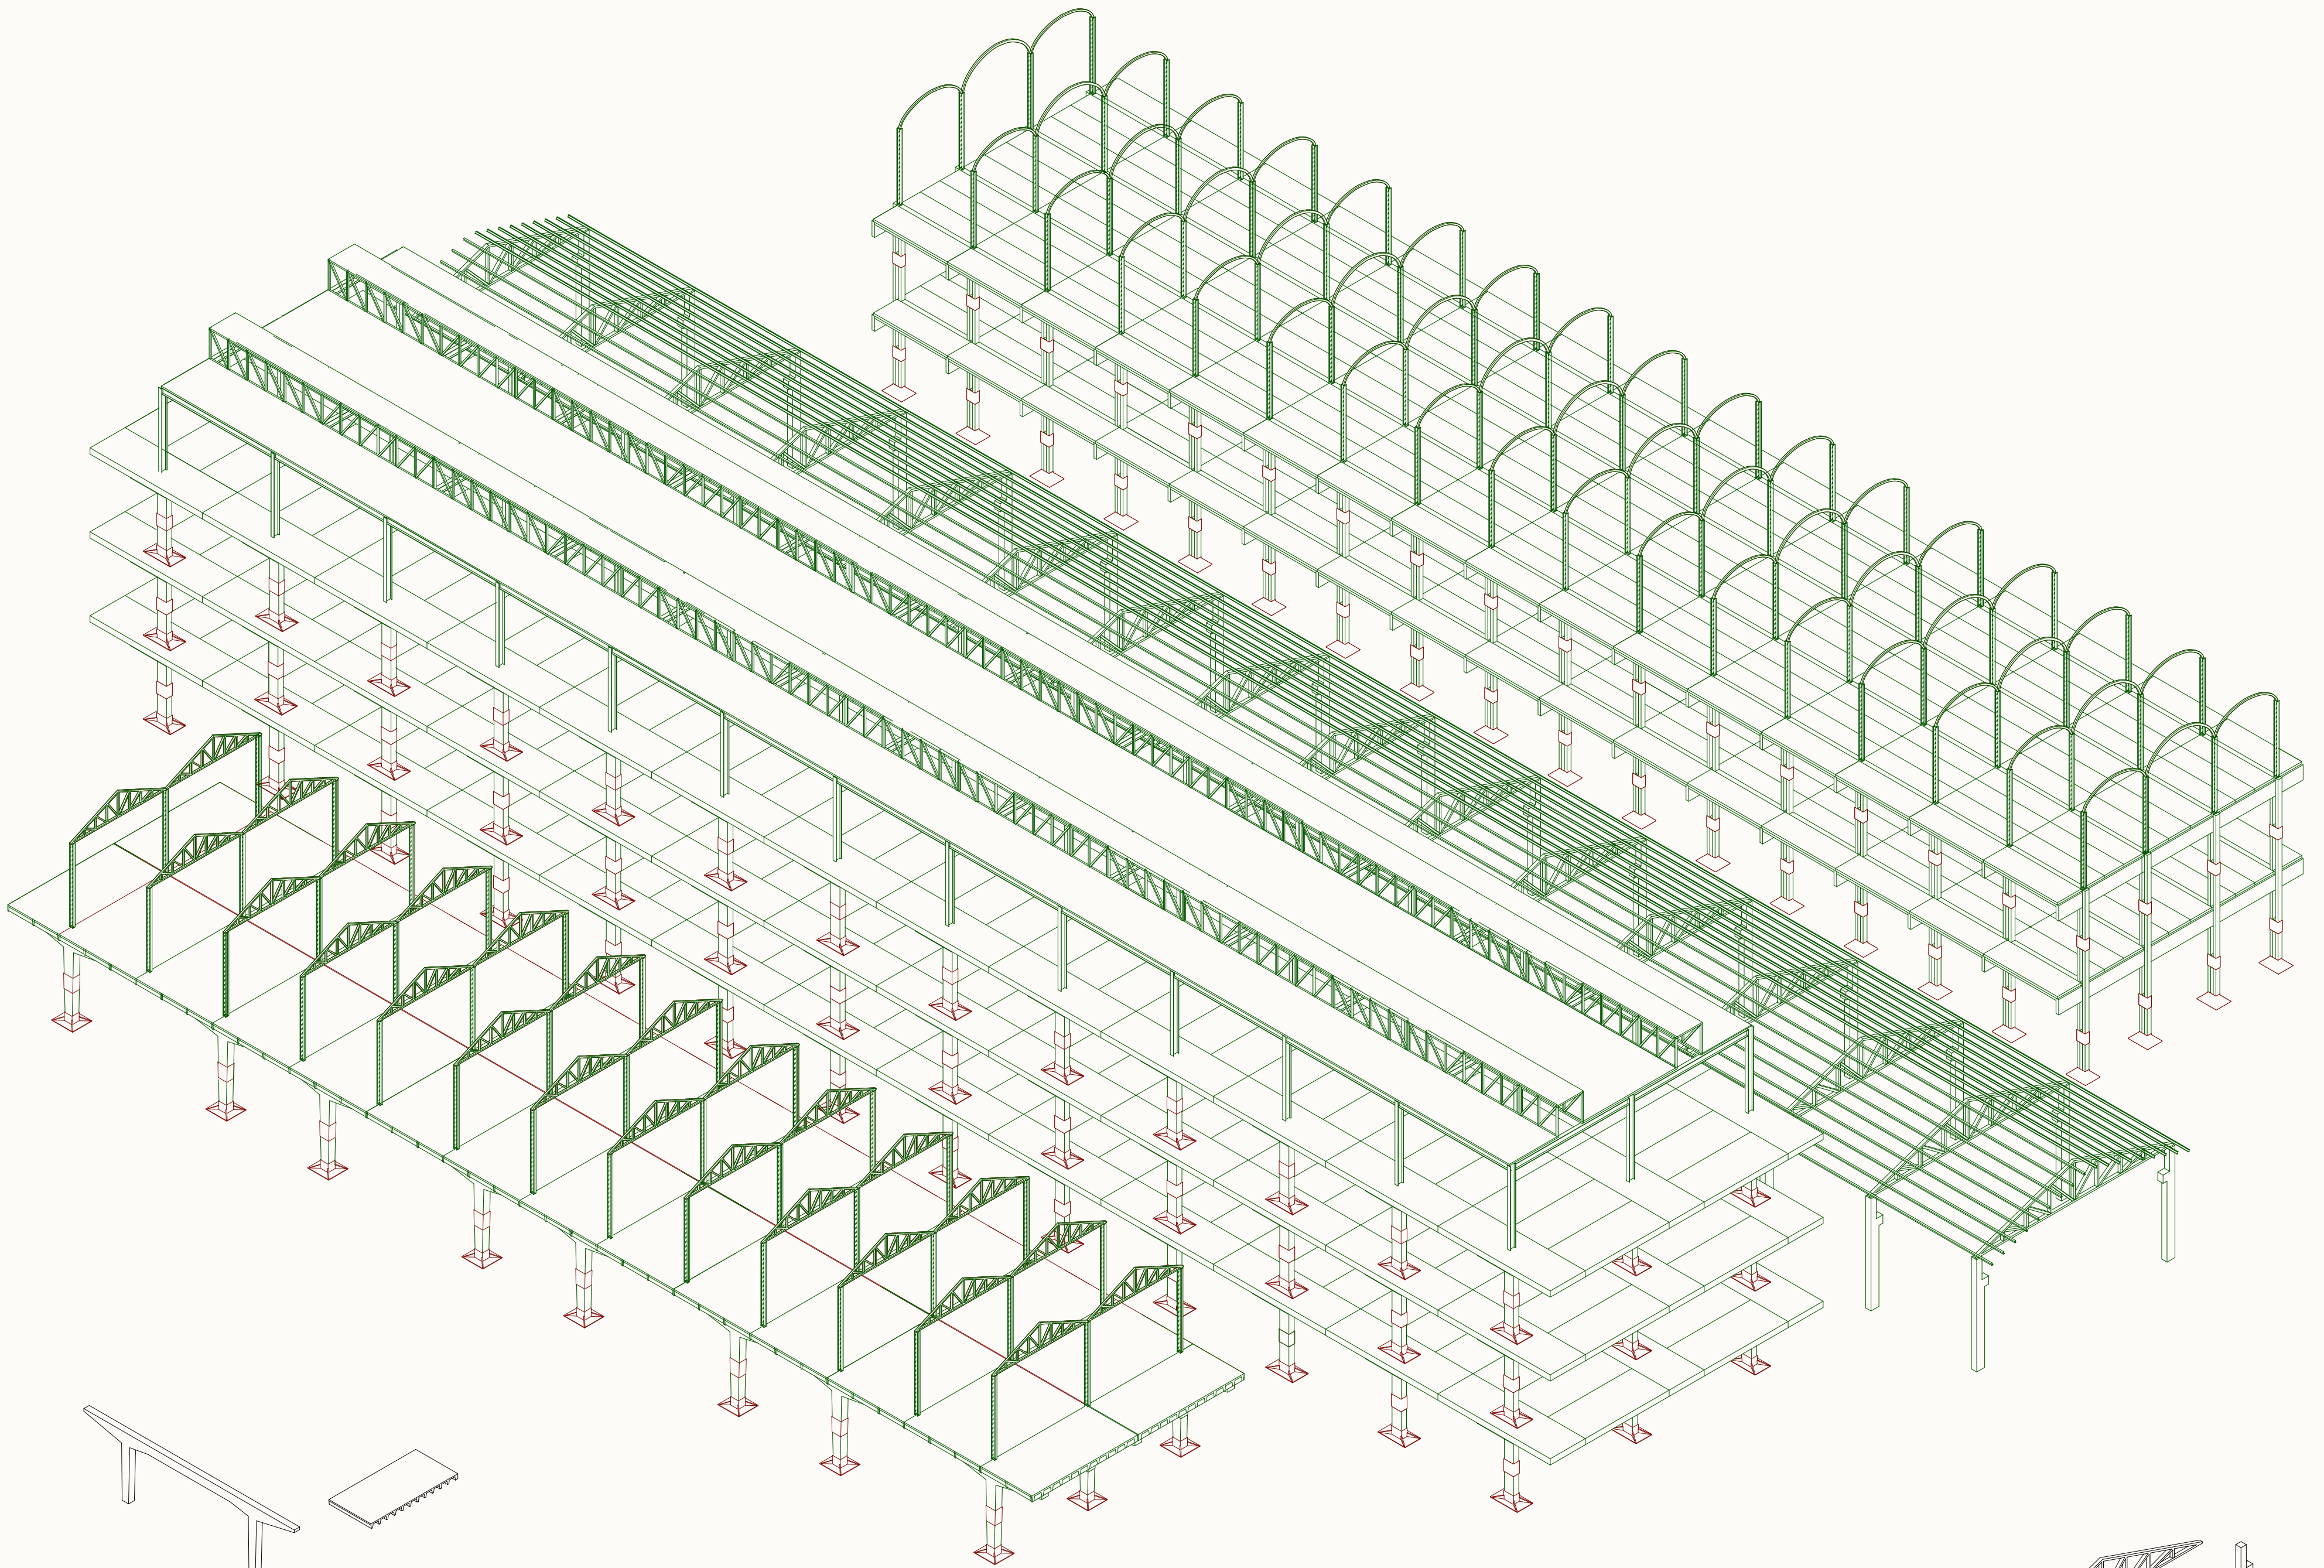
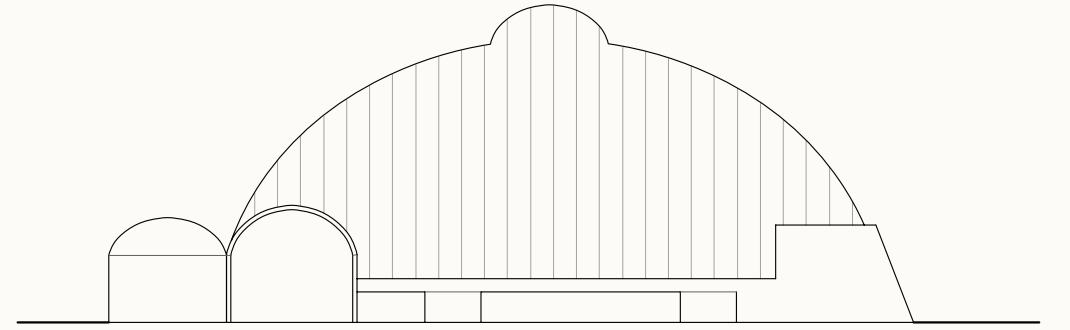
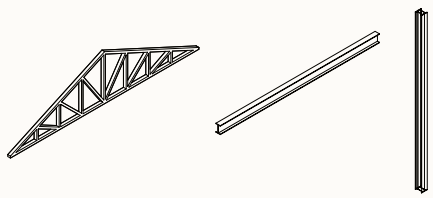
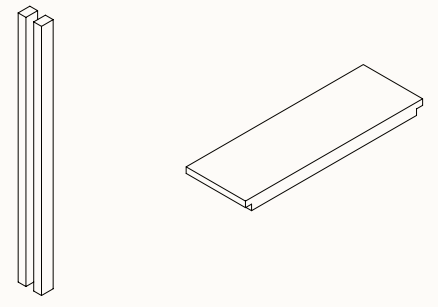
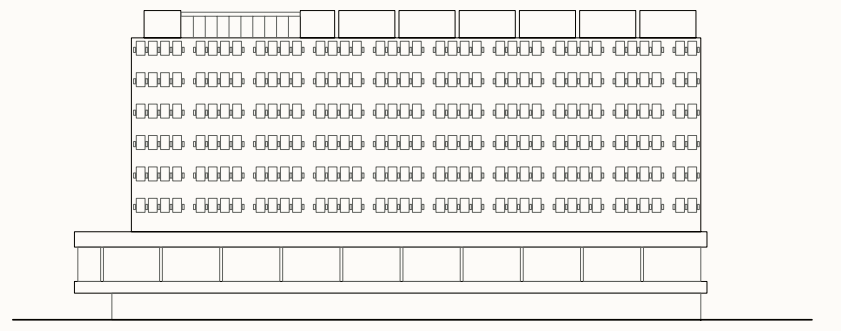
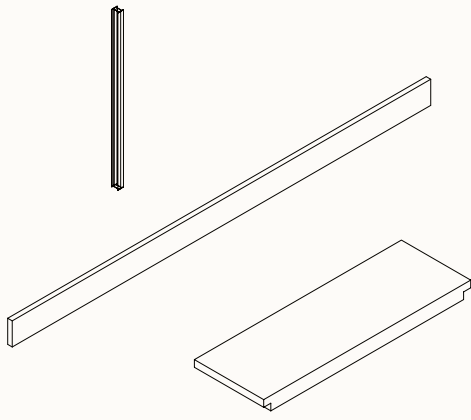
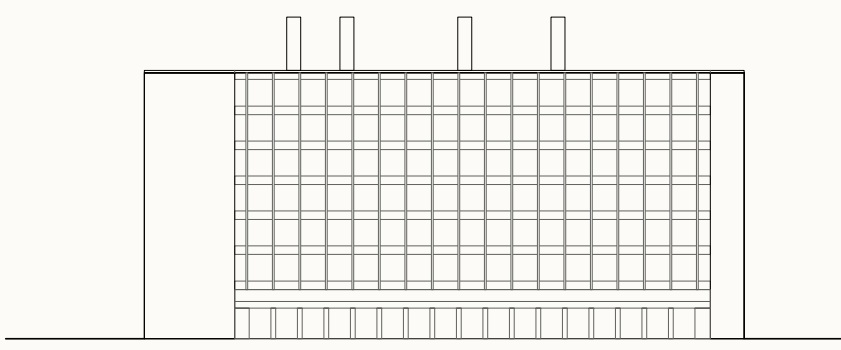
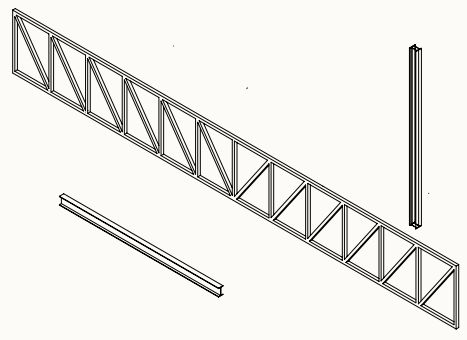


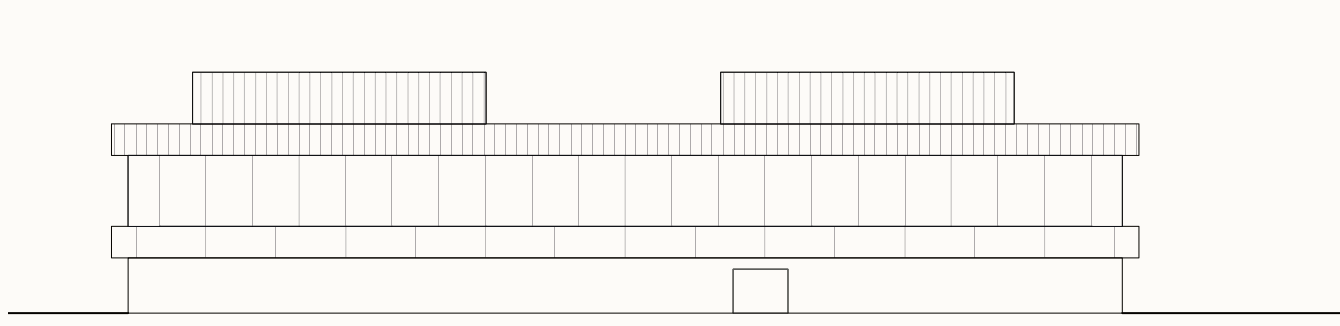

RE-USE STRUKTUREN

Gebäude und ihre Teile

Bauteile und ihr zweites Leben
Plan 12

Re-Use
Bauteile

Neue
Bauteile



BETON WIEDERVERWENDEN

Eine Re-Use Struktur für die urbane Produktion

SIA Masterpreis Architektur
2022