




2. Obergeschoss 1:200

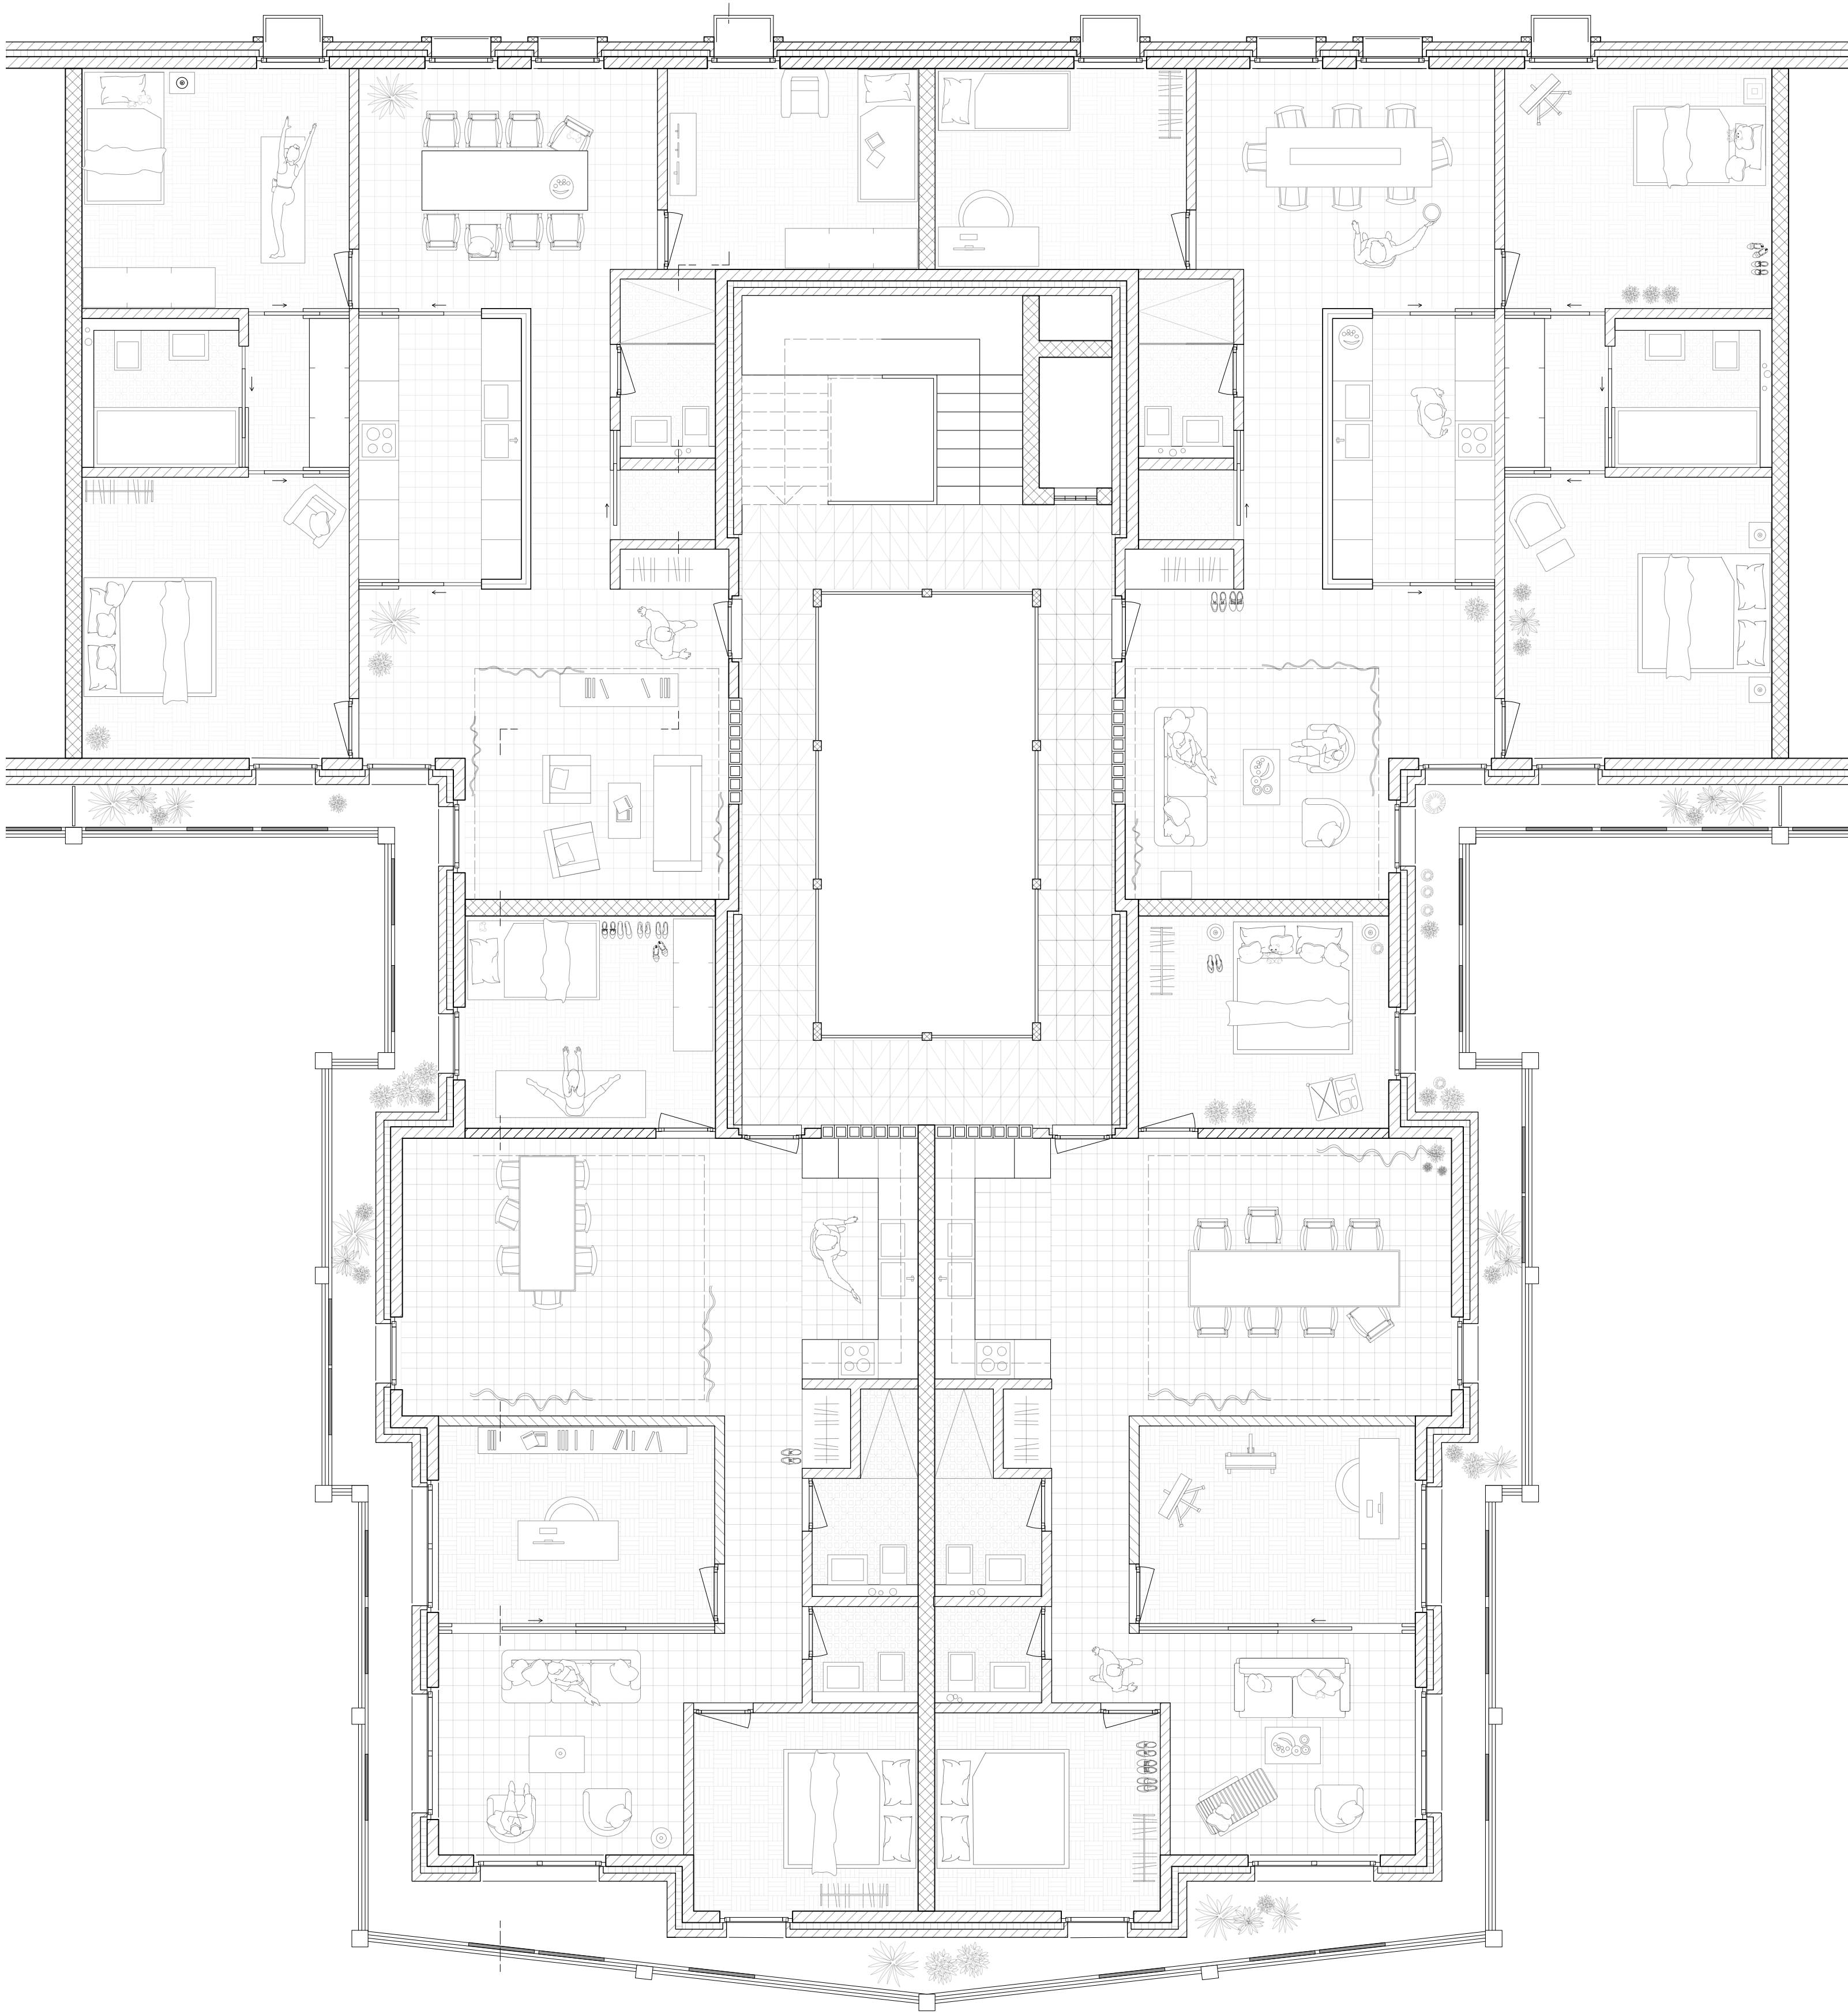

2. Obergeschoss 1:66



Wohnungsschnitt 1:66