


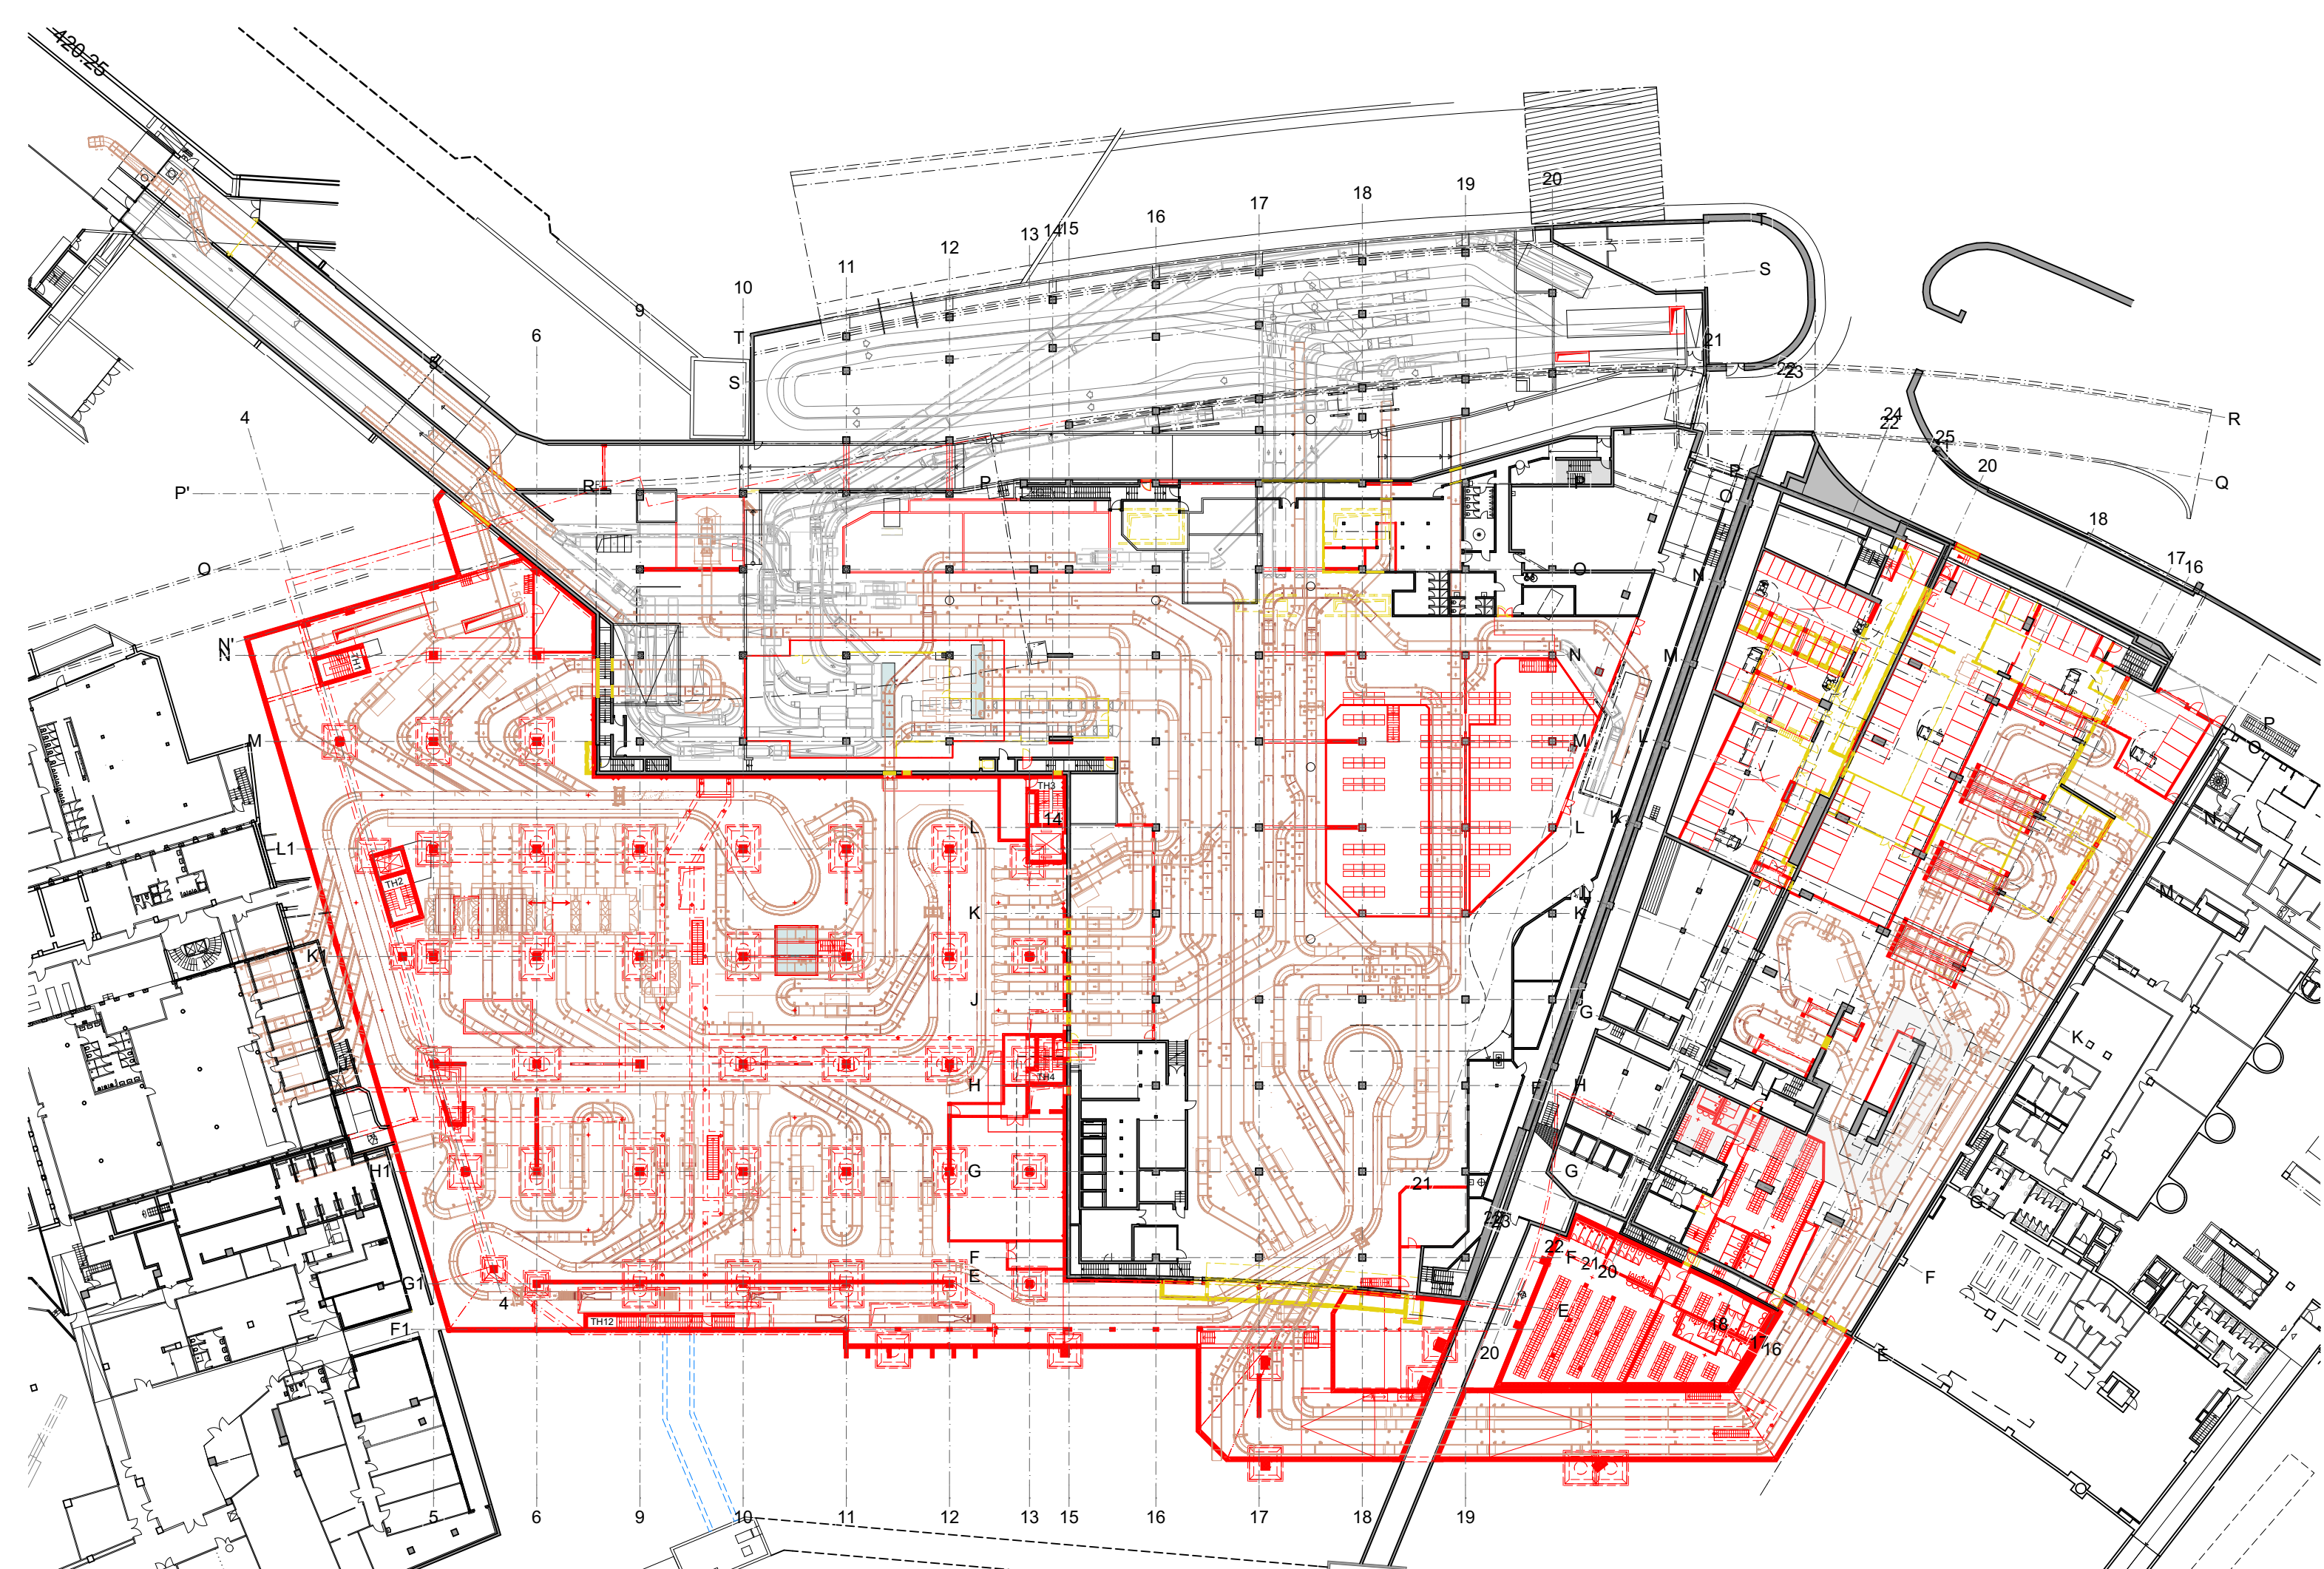

Grundriss Geschoss G01Z