
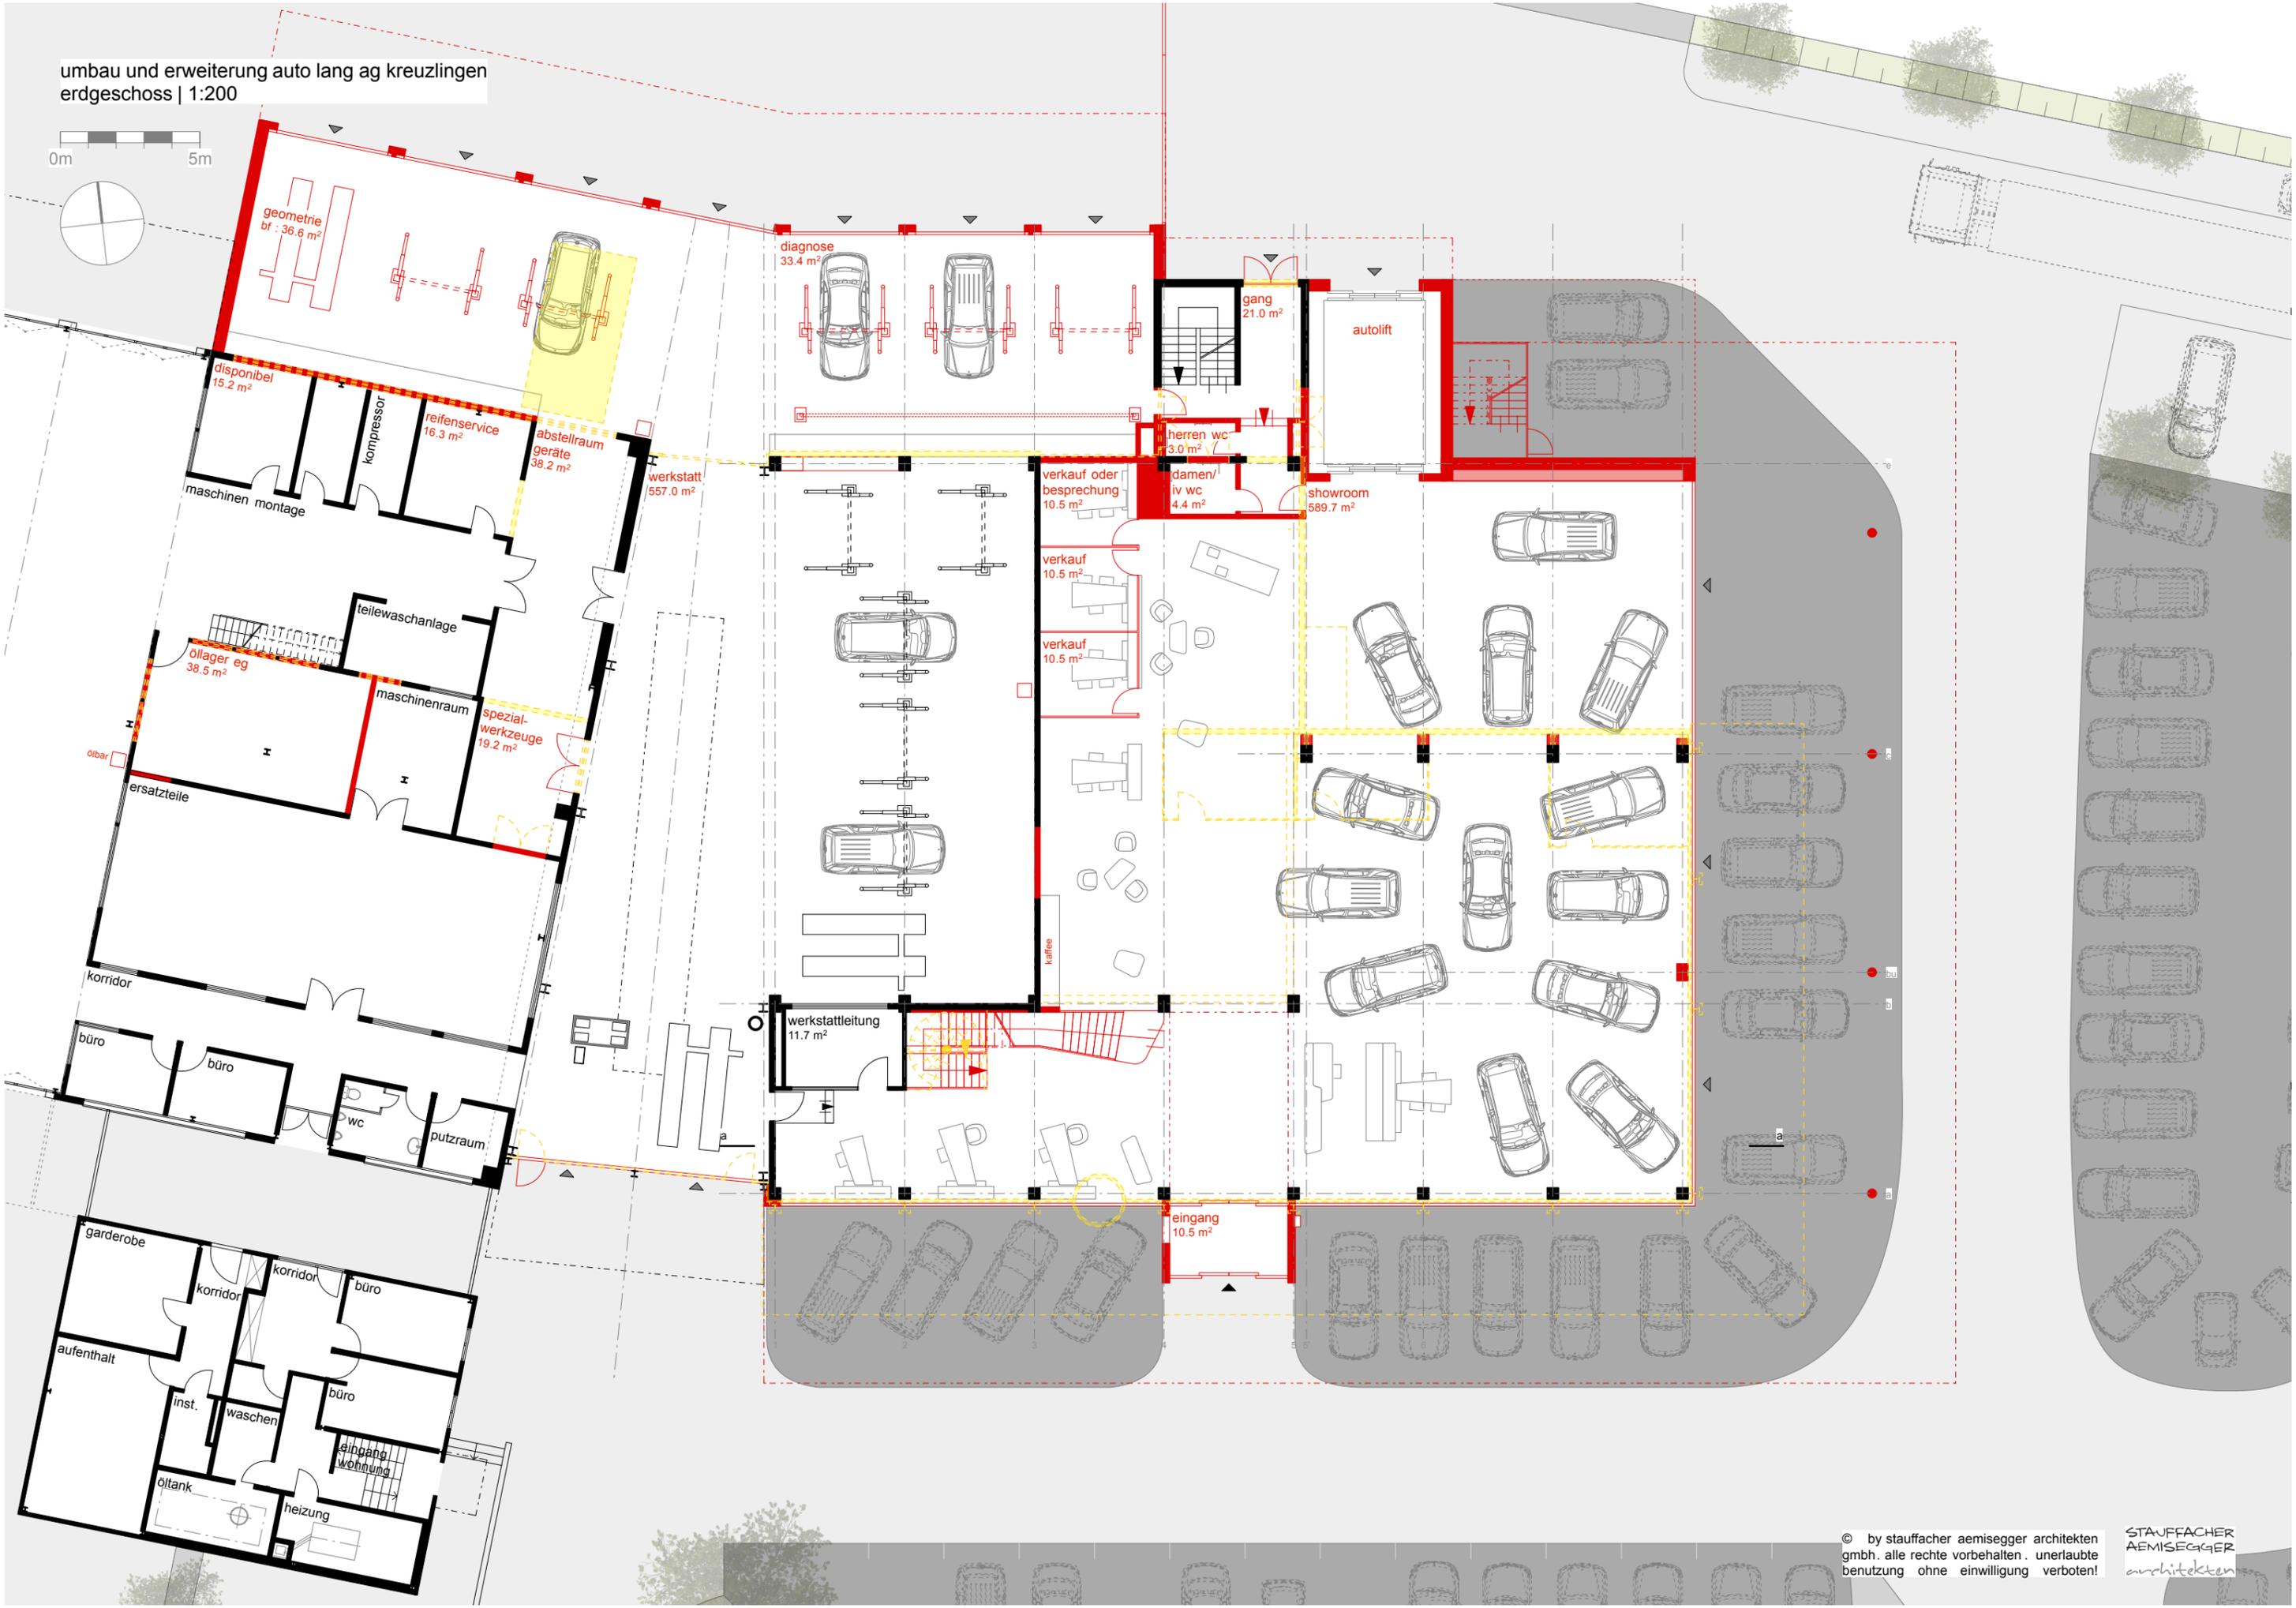


umbau und erweiterung auto lang ag kreuzlingen
erdgeschoss | 1:200

0m 5m

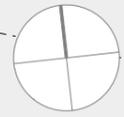

geometrie
bf : 36,6 m²

diagnose
33,4 m²

gang
21,0 m²

autolift

disponibel
15,2 m²

reifenservice
16,3 m²

abstellraum
geräte
38,2 m²

werkstatt
557,0 m²

herren wc
3,0 m²

damen/
iv wc
4,4 m²

showroom
589,7 m²

verkauf oder
besprechung
10,5 m²

verkauf
10,5 m²

verkauf
10,5 m²

teilewaschanlage

öllager eg
38,5 m²

maschinenraum

spezial-
werkzeuge
19,2 m²

ersatzteile

korridor

büro

büro

wc

putzraum

werkstattleitung
11,7 m²

eingang
10,5 m²

garderobe

korridor

korridor

inst.

waschen

heizung

öltank

heizung

eingang
wohnung

büro

büro













