


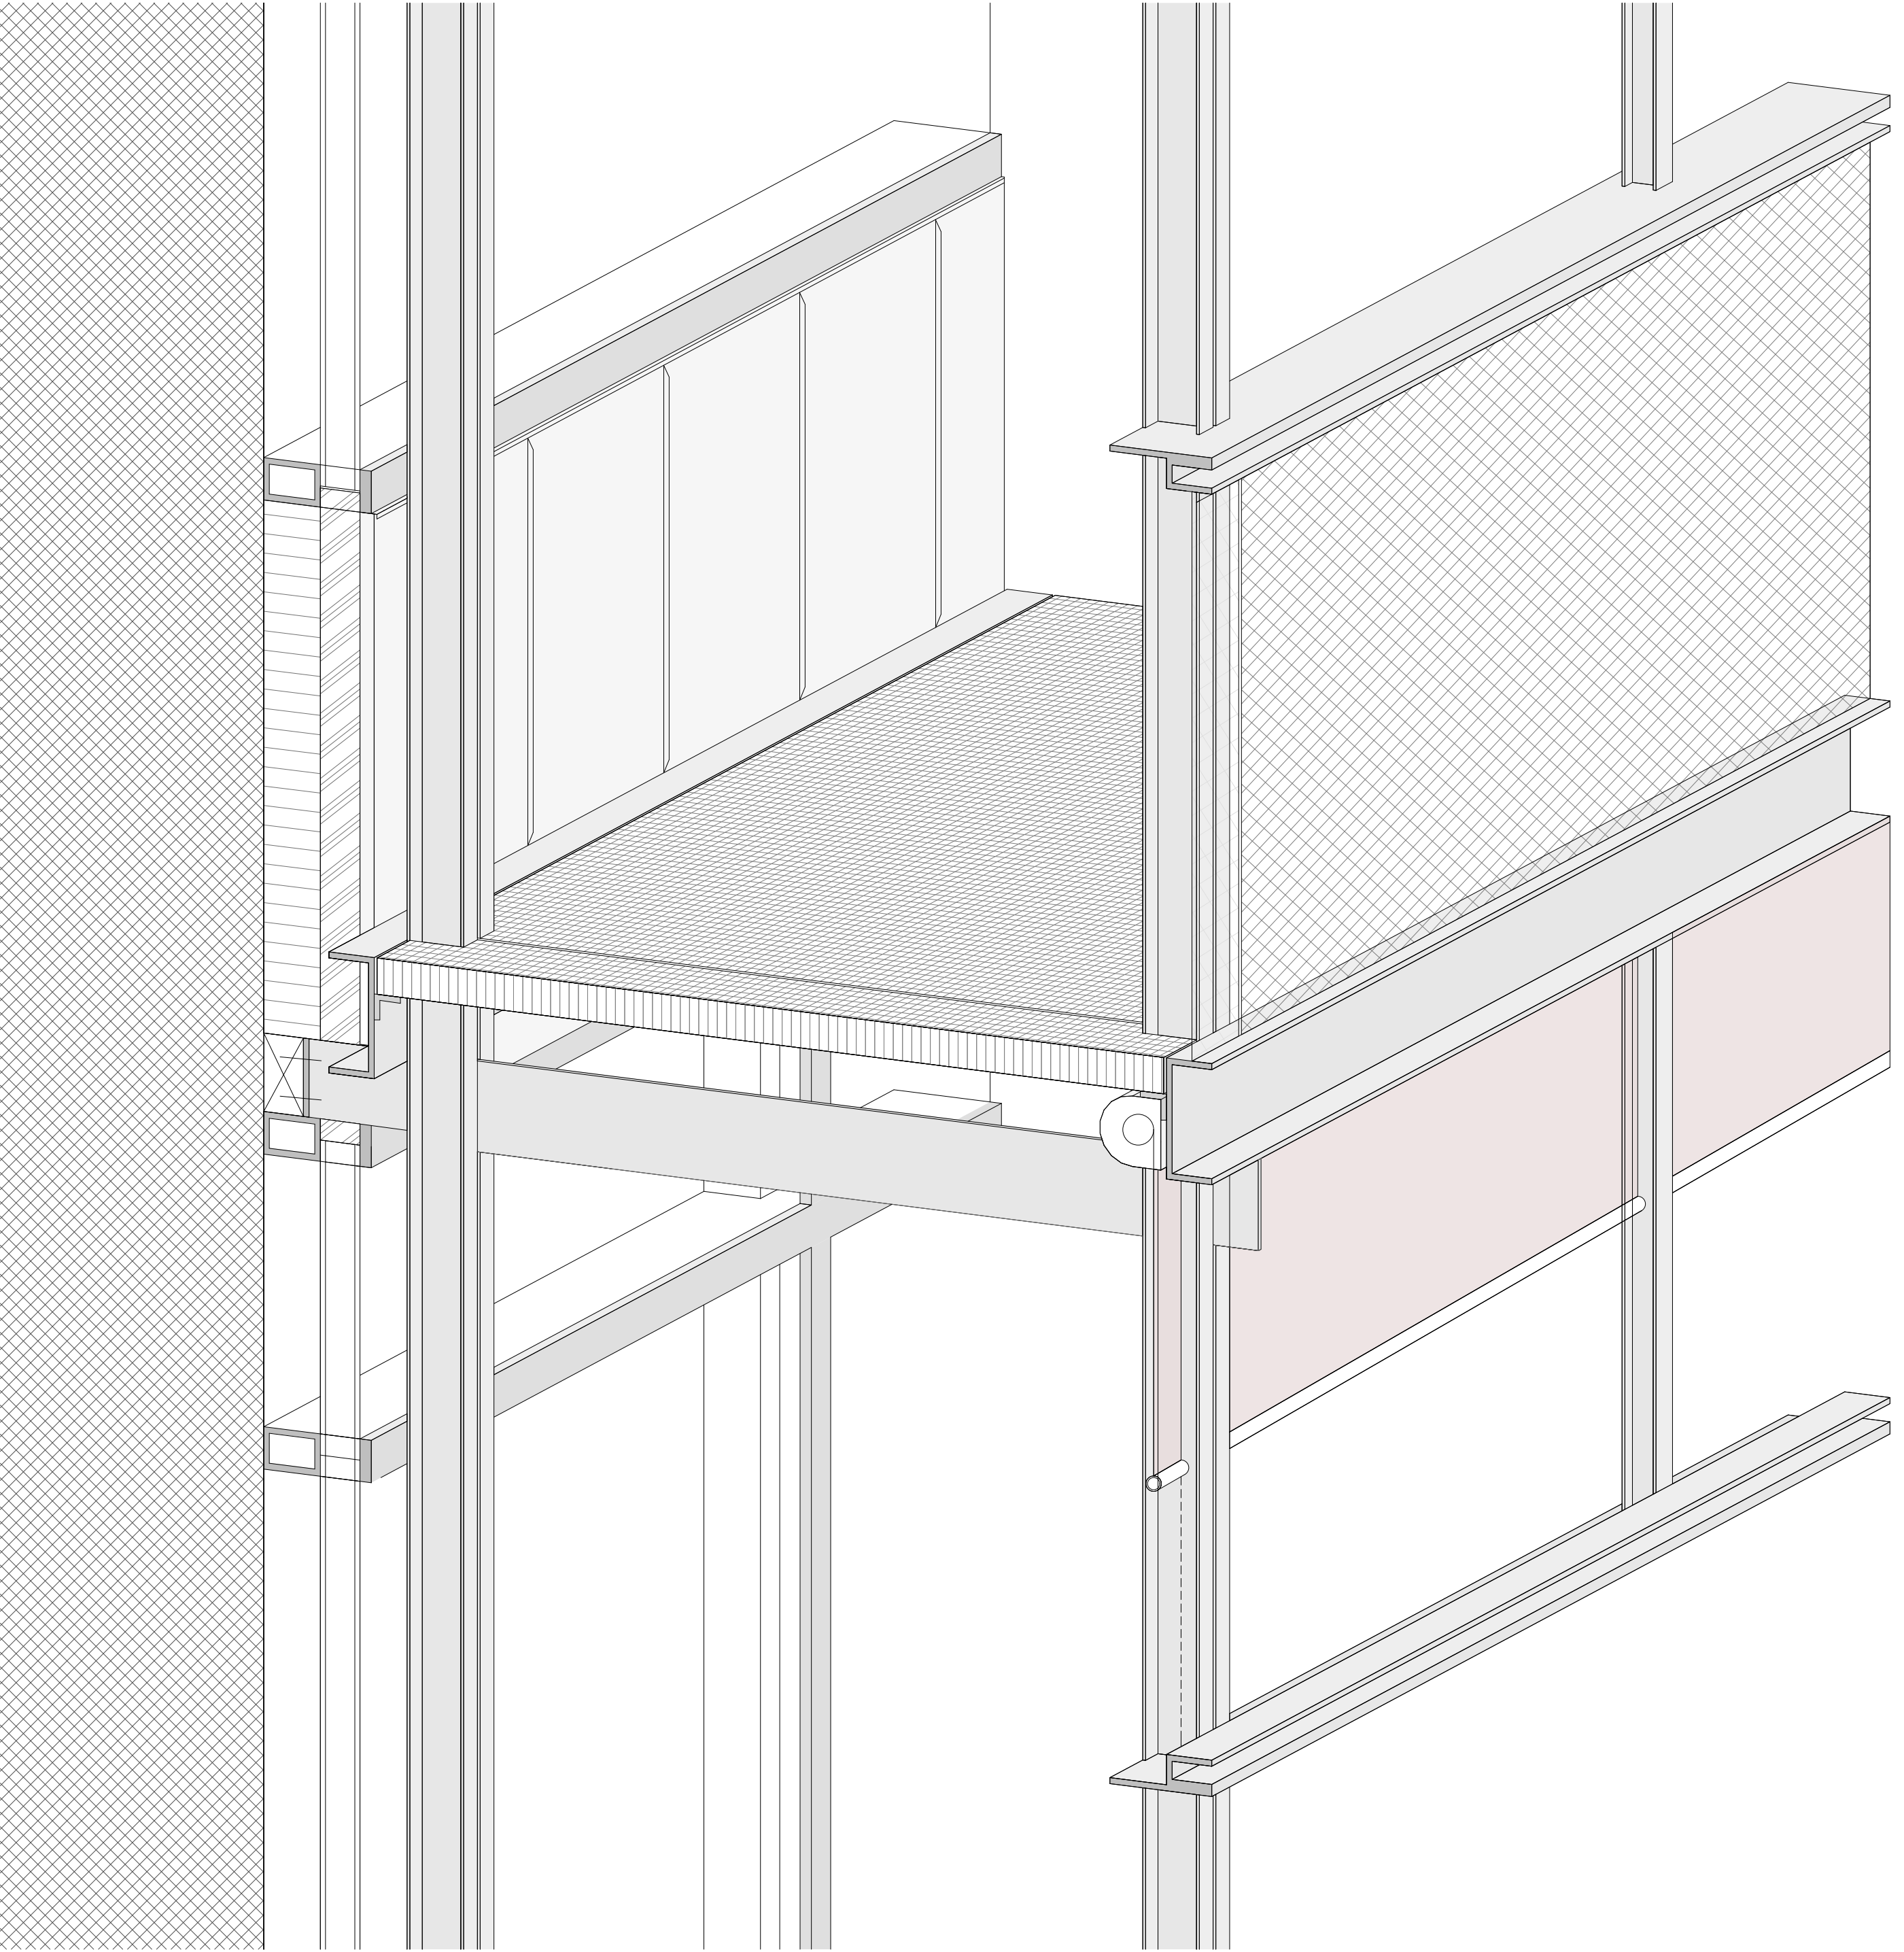

Fluchtbalkonkonstruktion