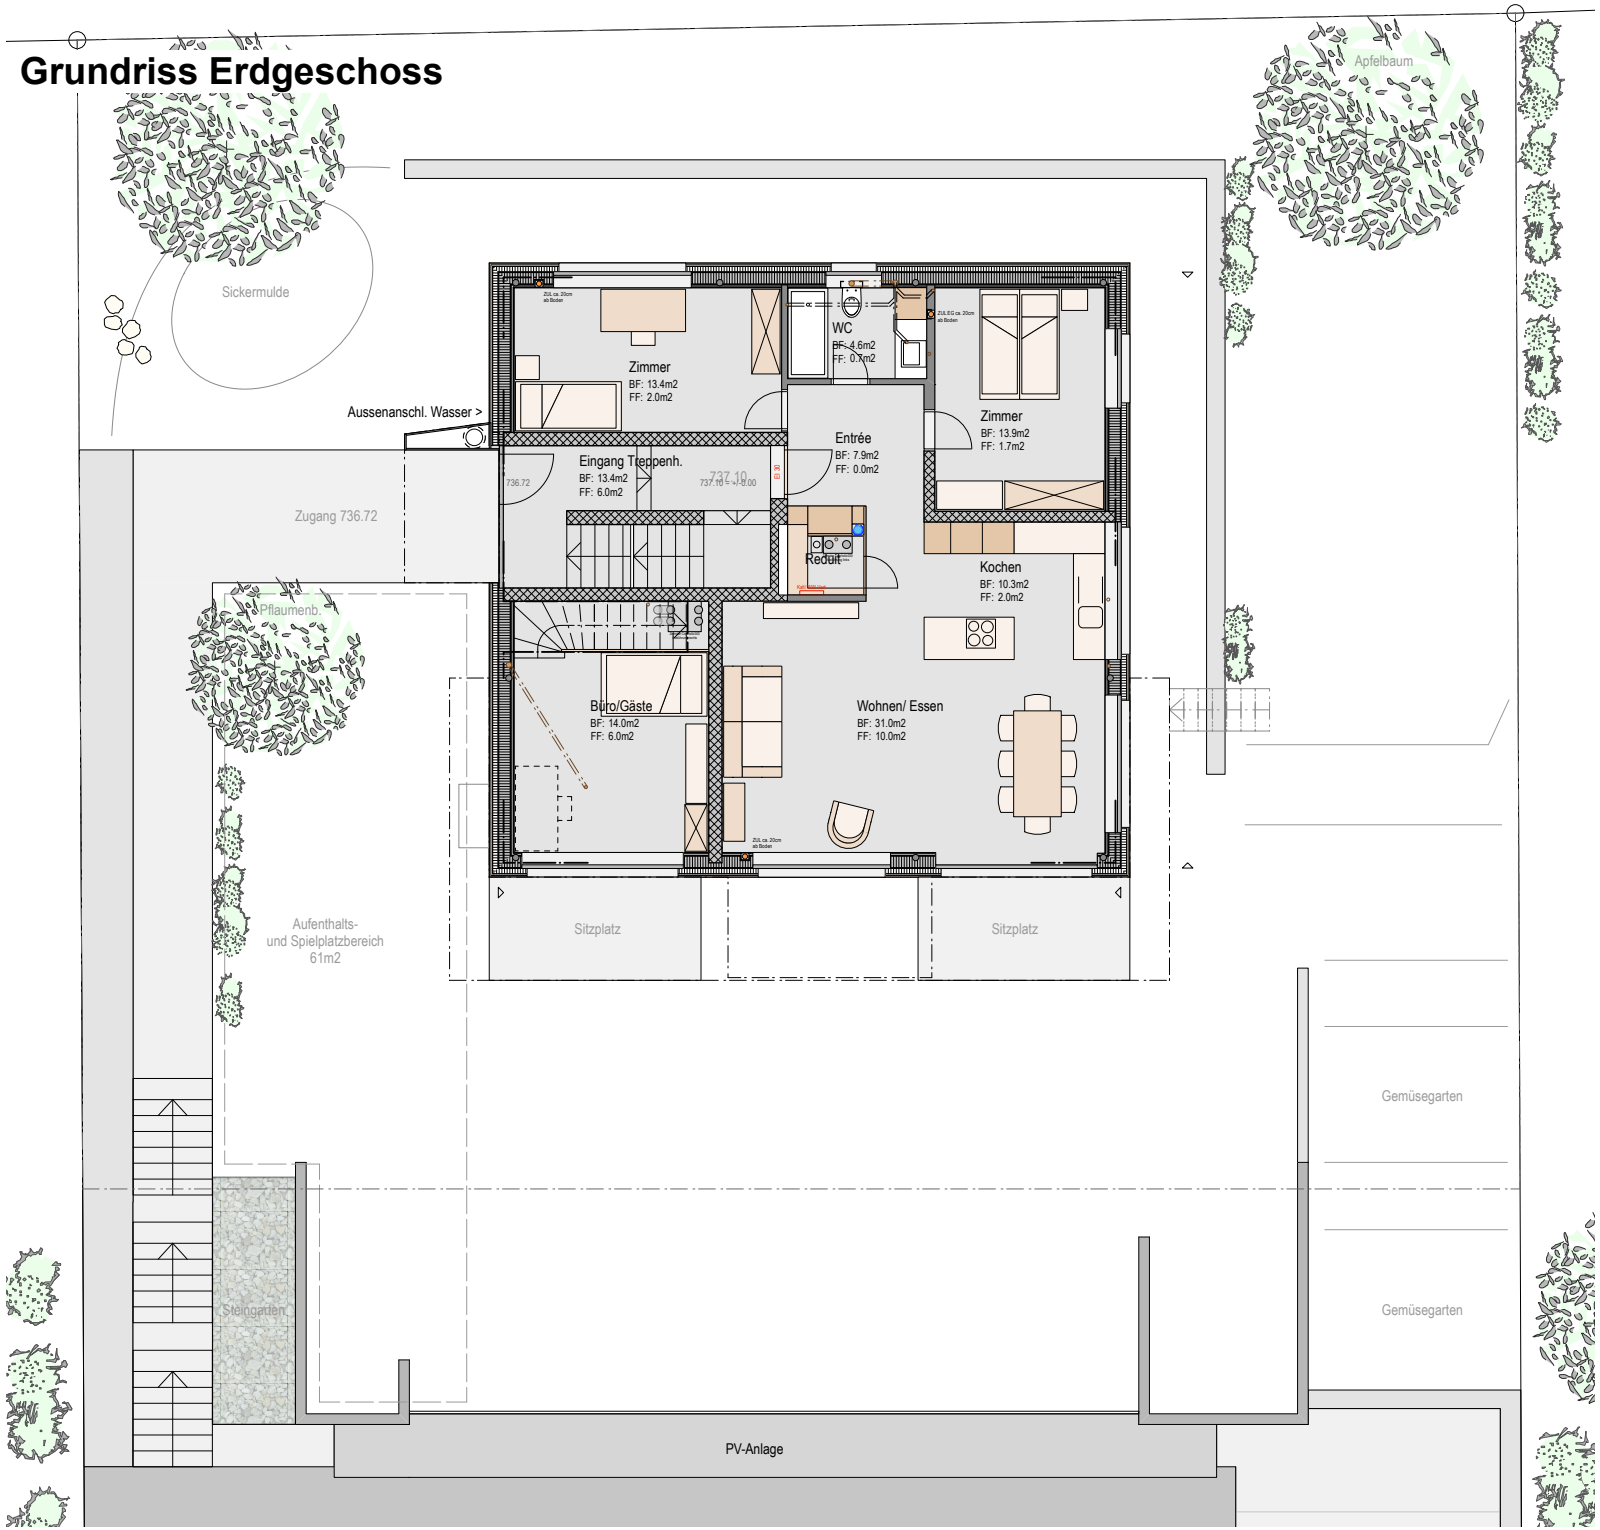Grundriss Erdgeschoss