


Perspektive
1:50

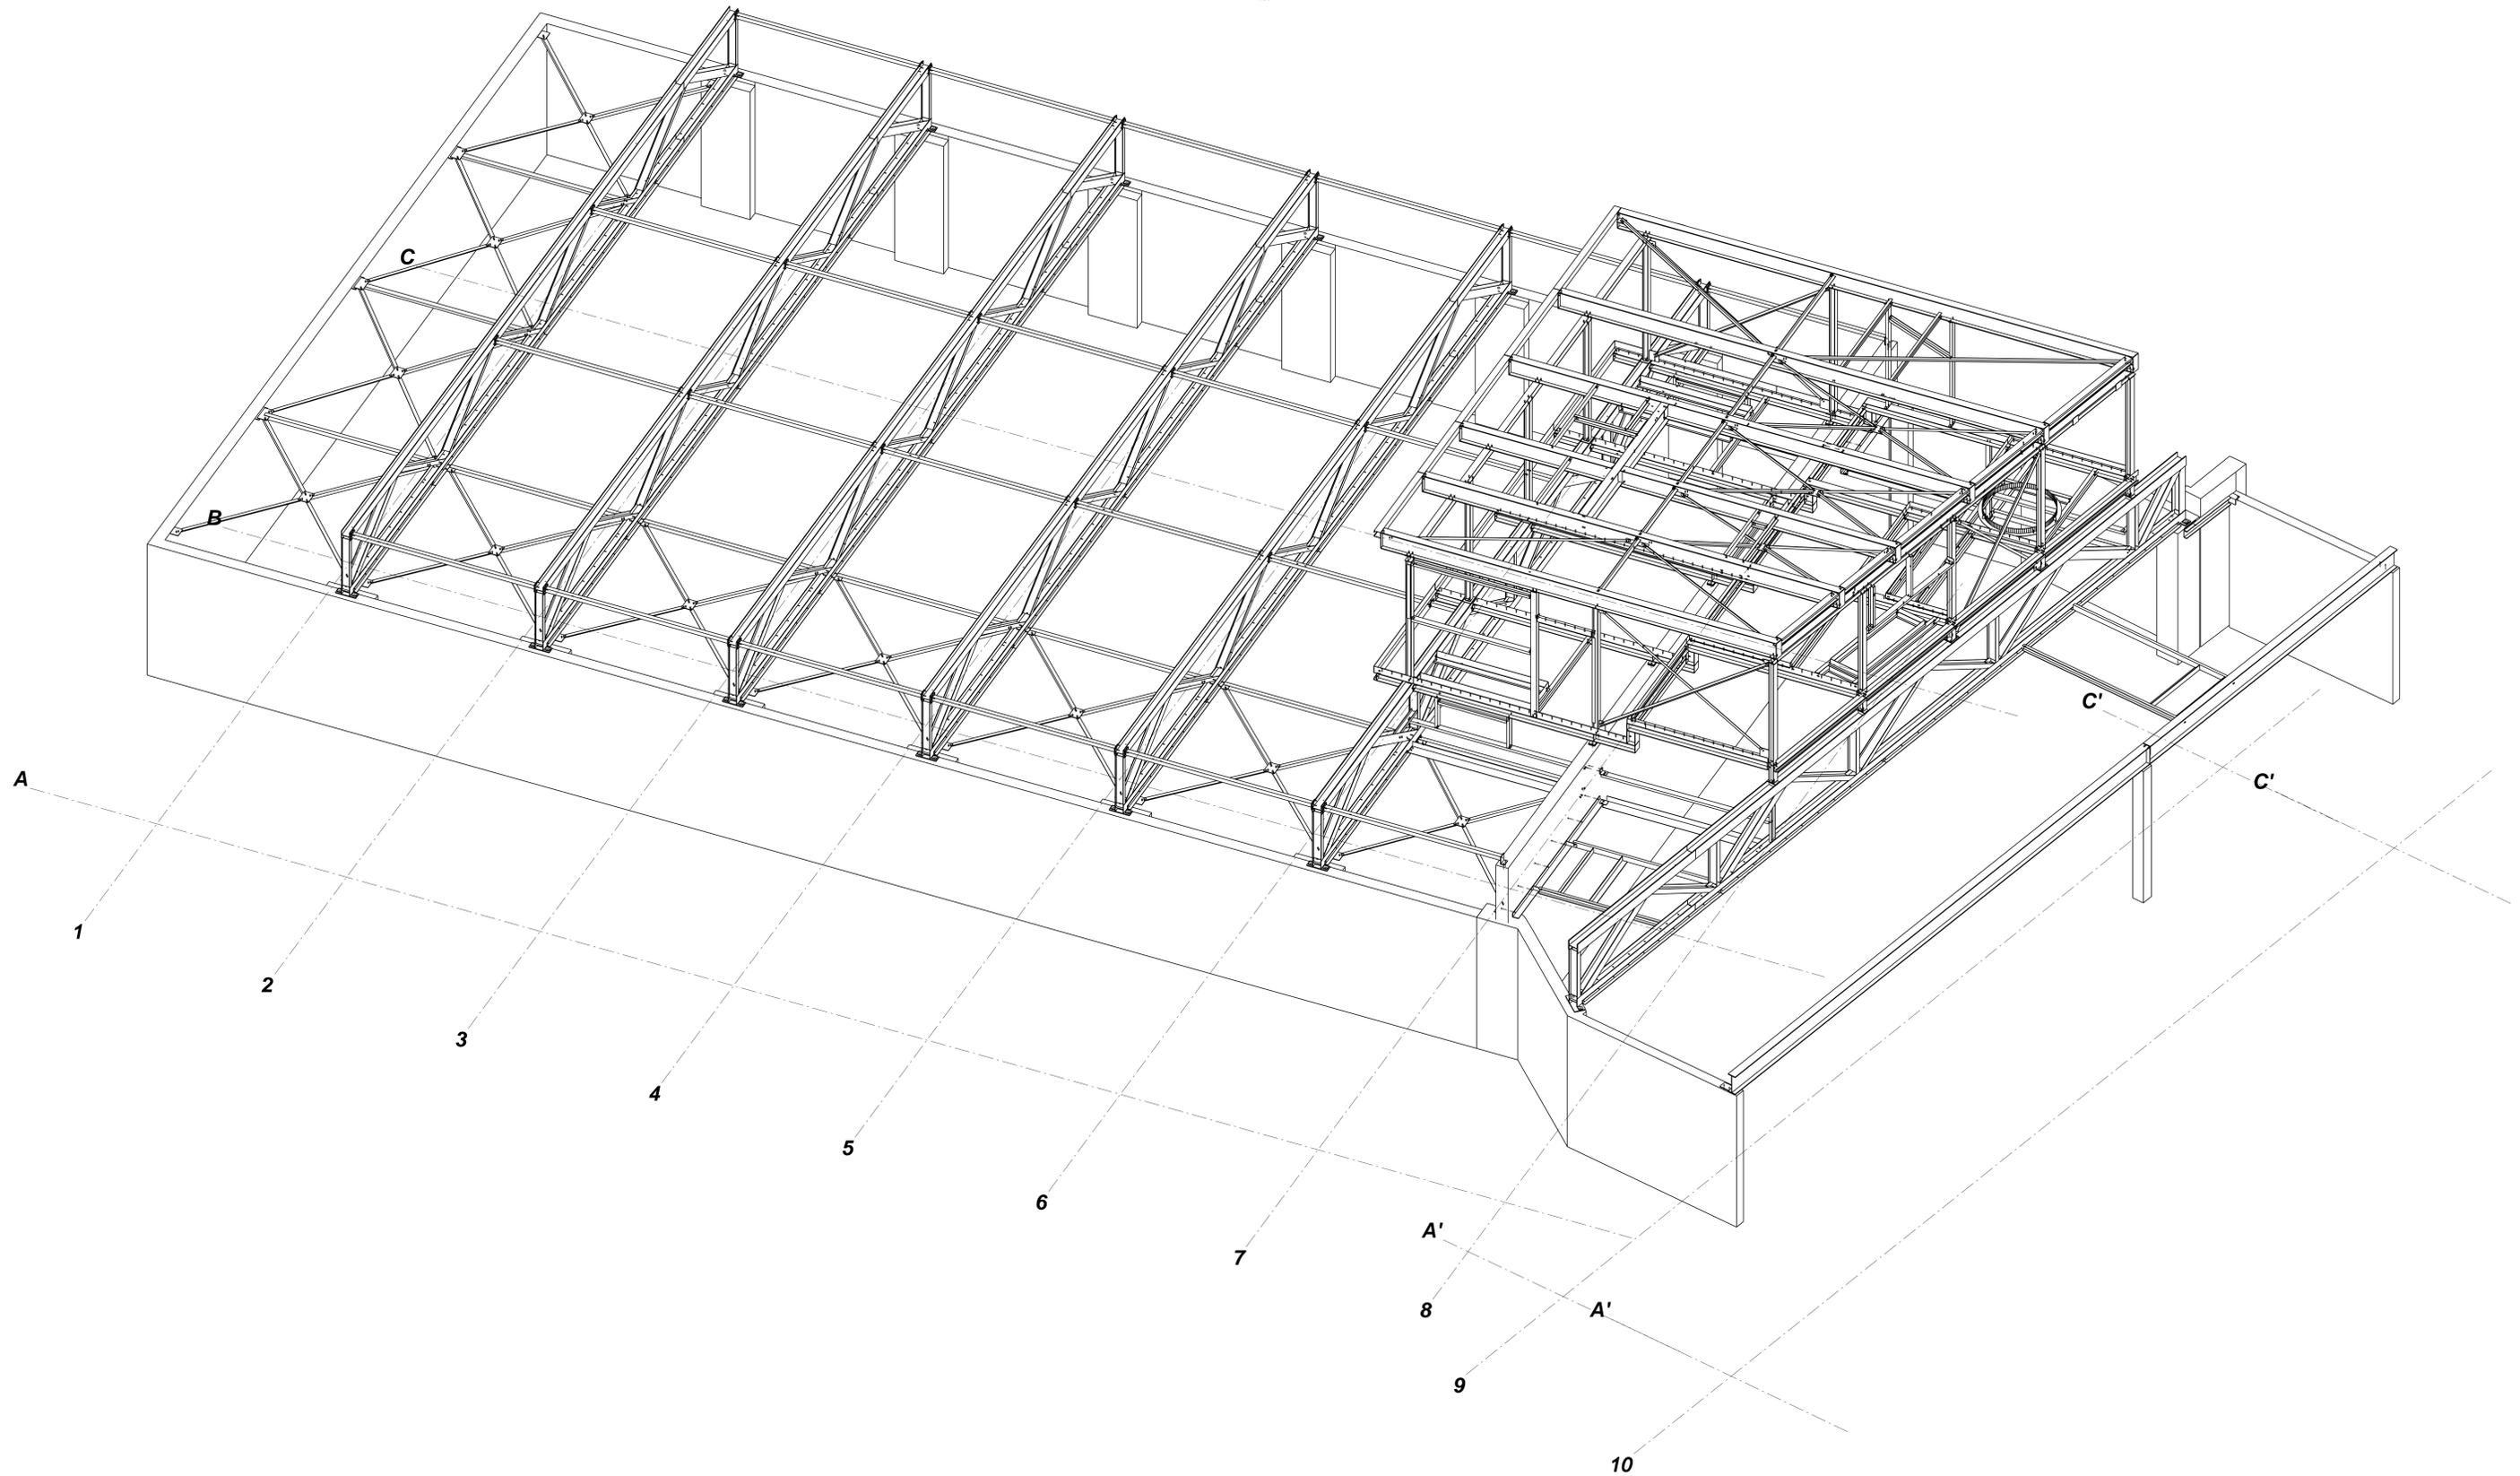

Ausführungsdatum		Datum	Von
Zustimmung			
Schein			
Erlaubnis			
Pos.		Datum	Art
Masse		Gezeichnet	PA
1:50		11.02.2014	
Antrag		Rev.	gezeichnet
Bauzeichnung			
Projektname		C. Busch	
Kunde		H. Wetter AG	
Plan-Nr.		S13-8021	
G		[16]	

Bauherr: F. Hunziker + Co AG, Dietikon
Architekt: Andreas Müller, Zürich
Objekt: Avanti Anbau, Dietikon
Bauzeichnung: Perspektive

H. Wetter AG
Hallen Stahl- und Metallbau
WERKSTRASSE 7 CH-5408 STETTEN
TELEFON 056 / 485 96 00
TELEFAX 056 / 485 96 00