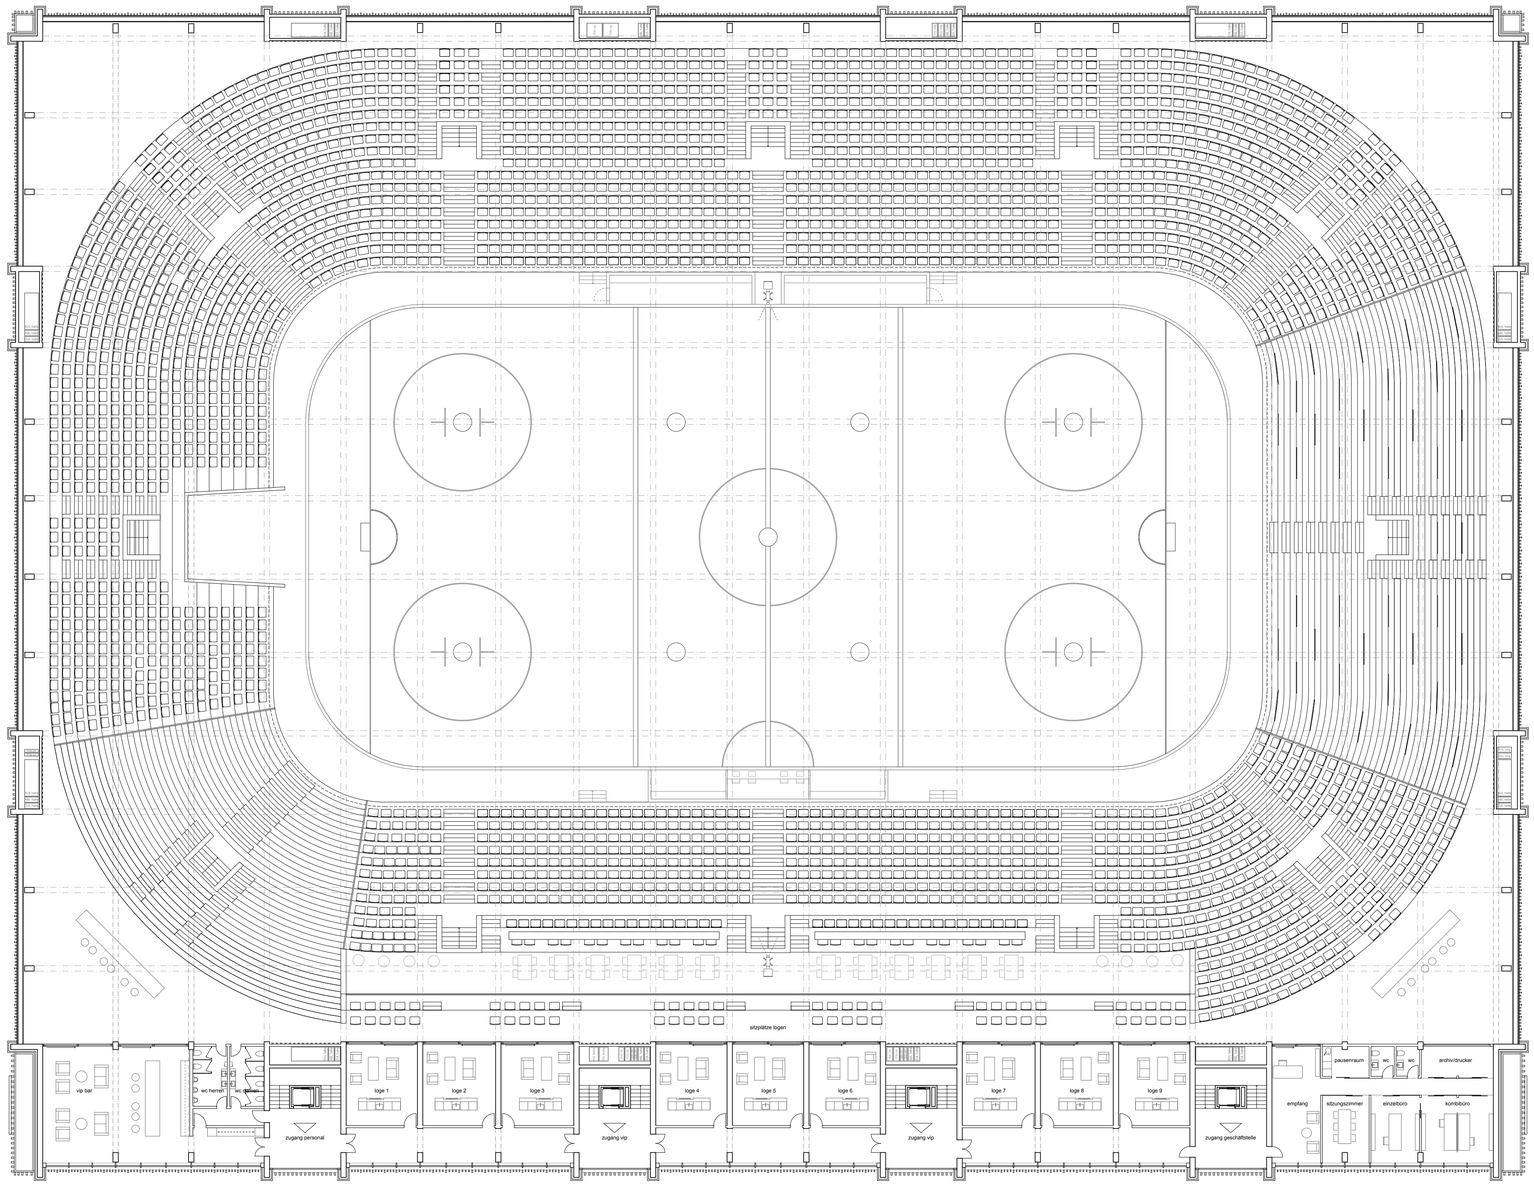
sitzplätze logen
vip bar
wc herren
wc damen
zugang personal
loge 1
loge 2
loge 3
zugang vip
loge 4
loge 5
loge 6
zugang vip
loge 7
loge 8
loge 9
zugang geschäftstelle
empfang
pausenraum
WC
WC
archiv/drucker
sitzungszimmer
einzelbüro
kombibüro