


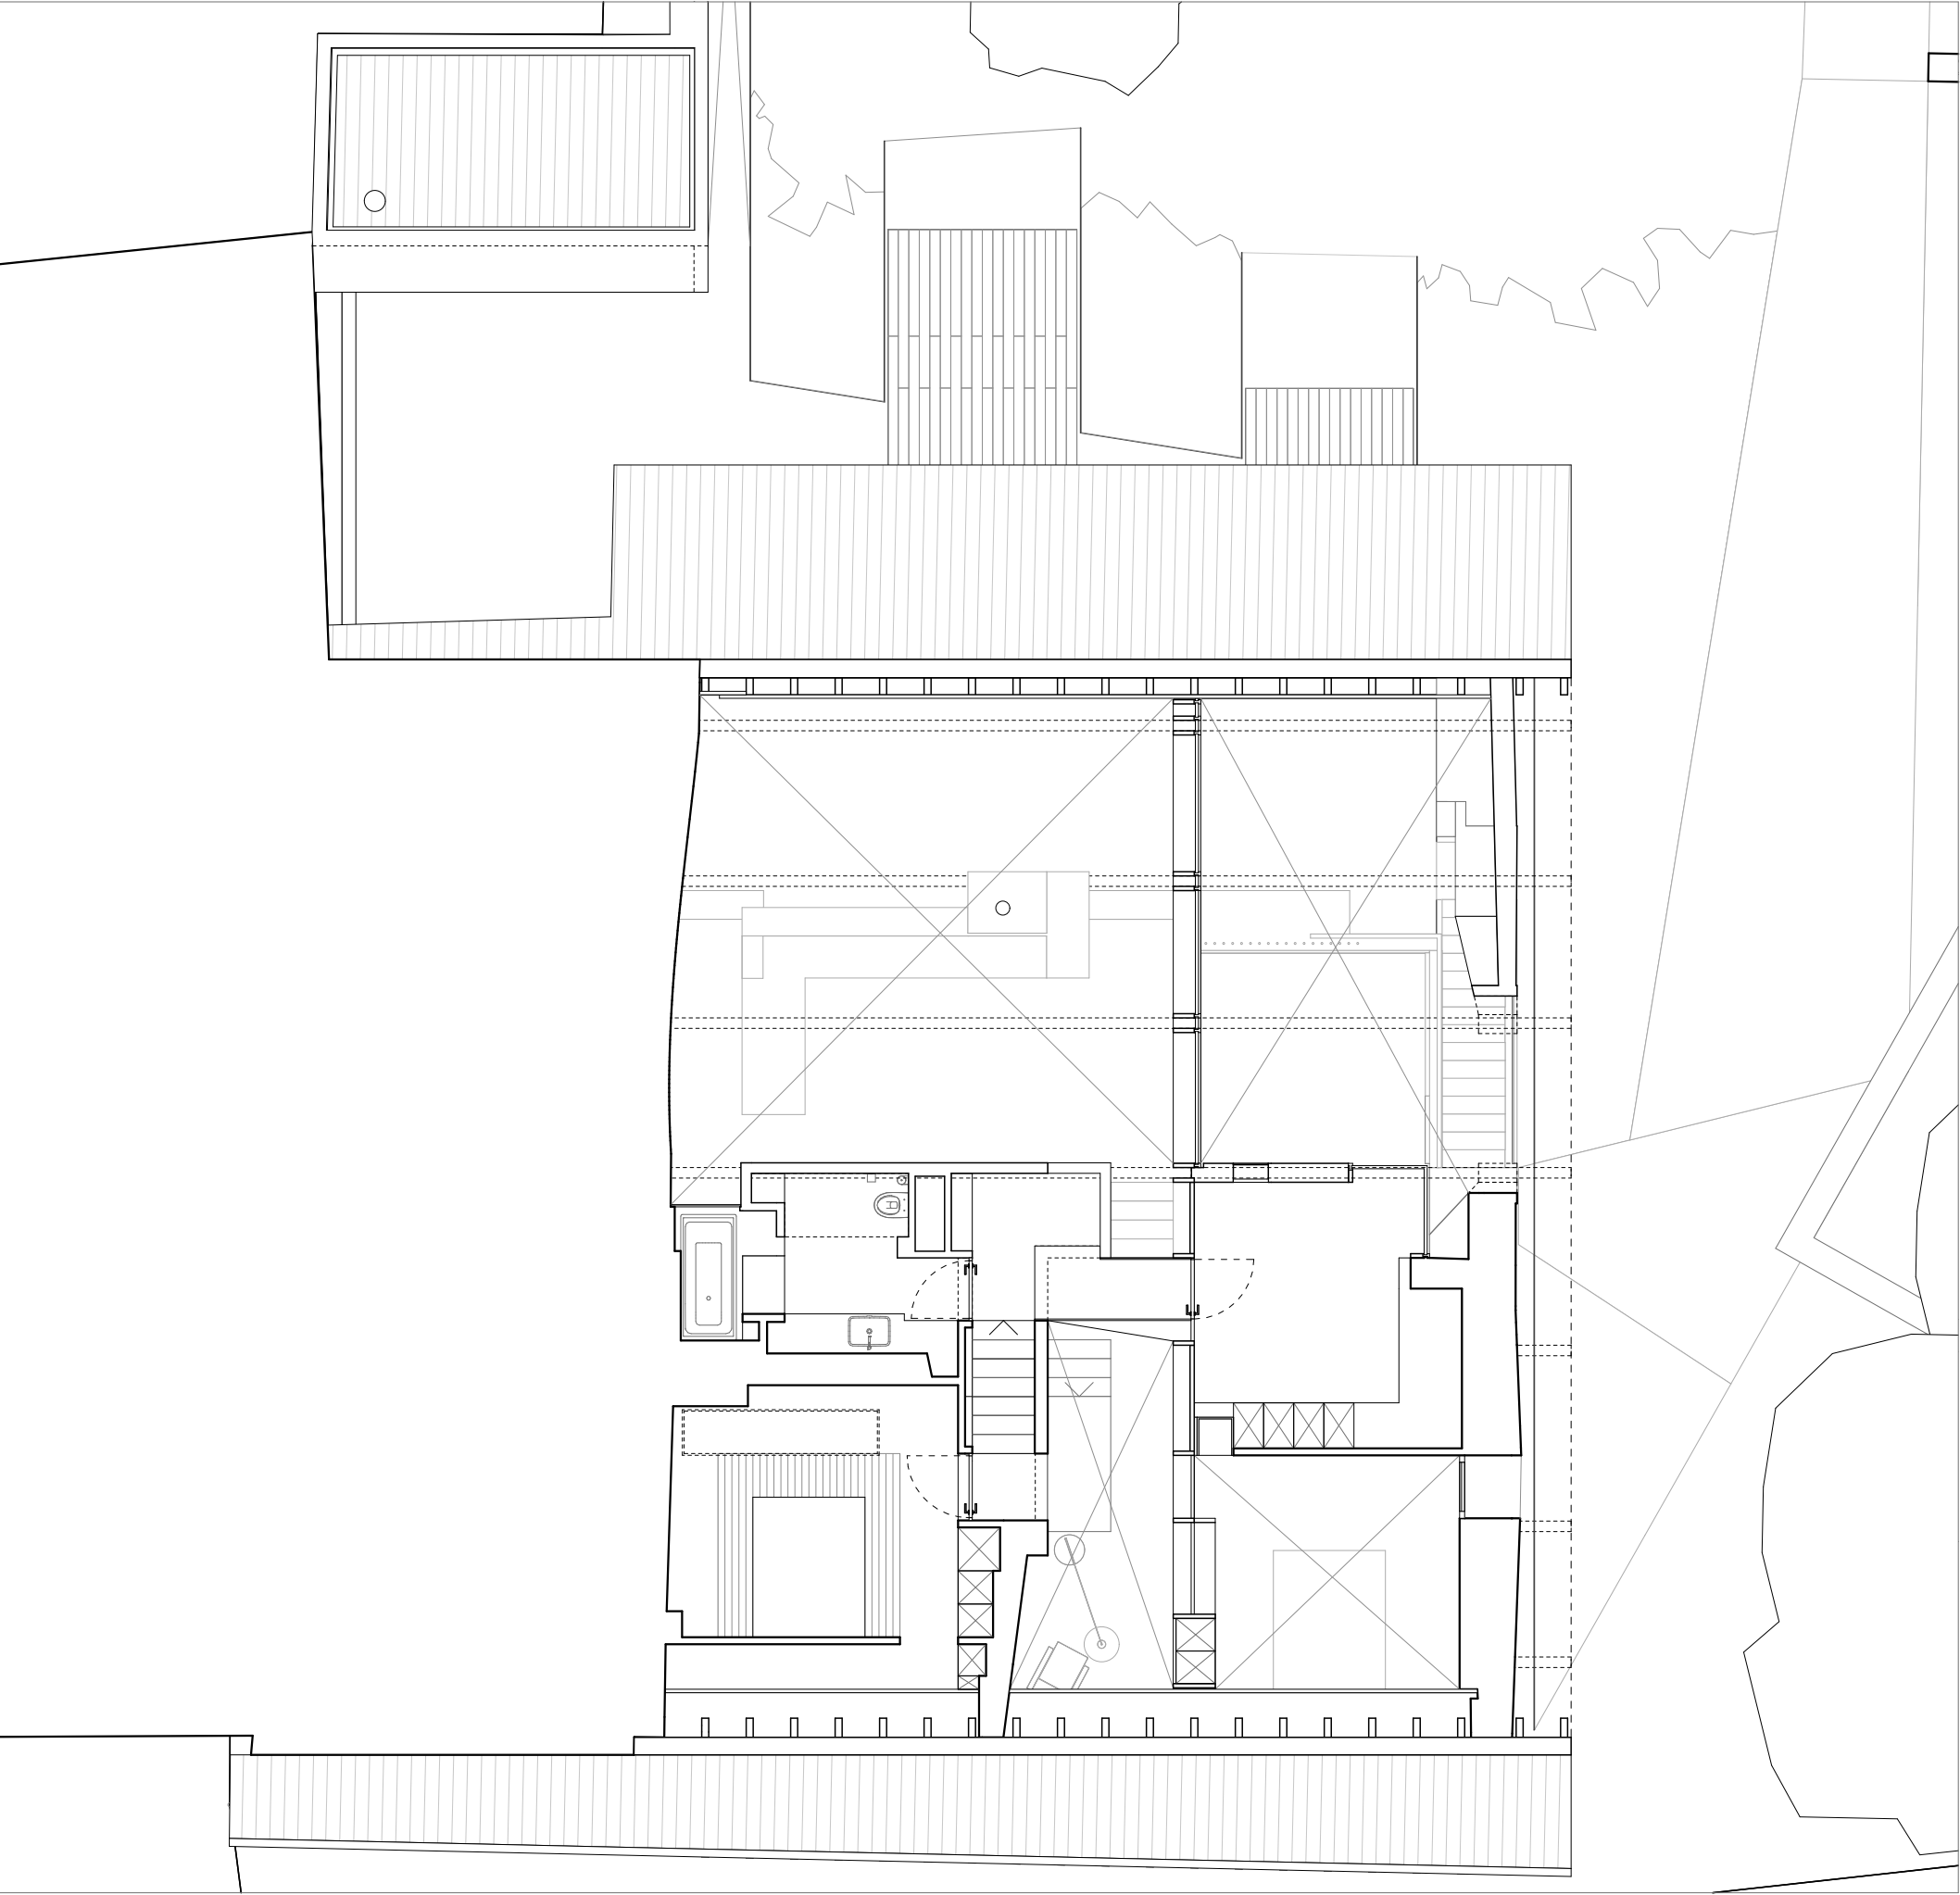

plan niveau 2