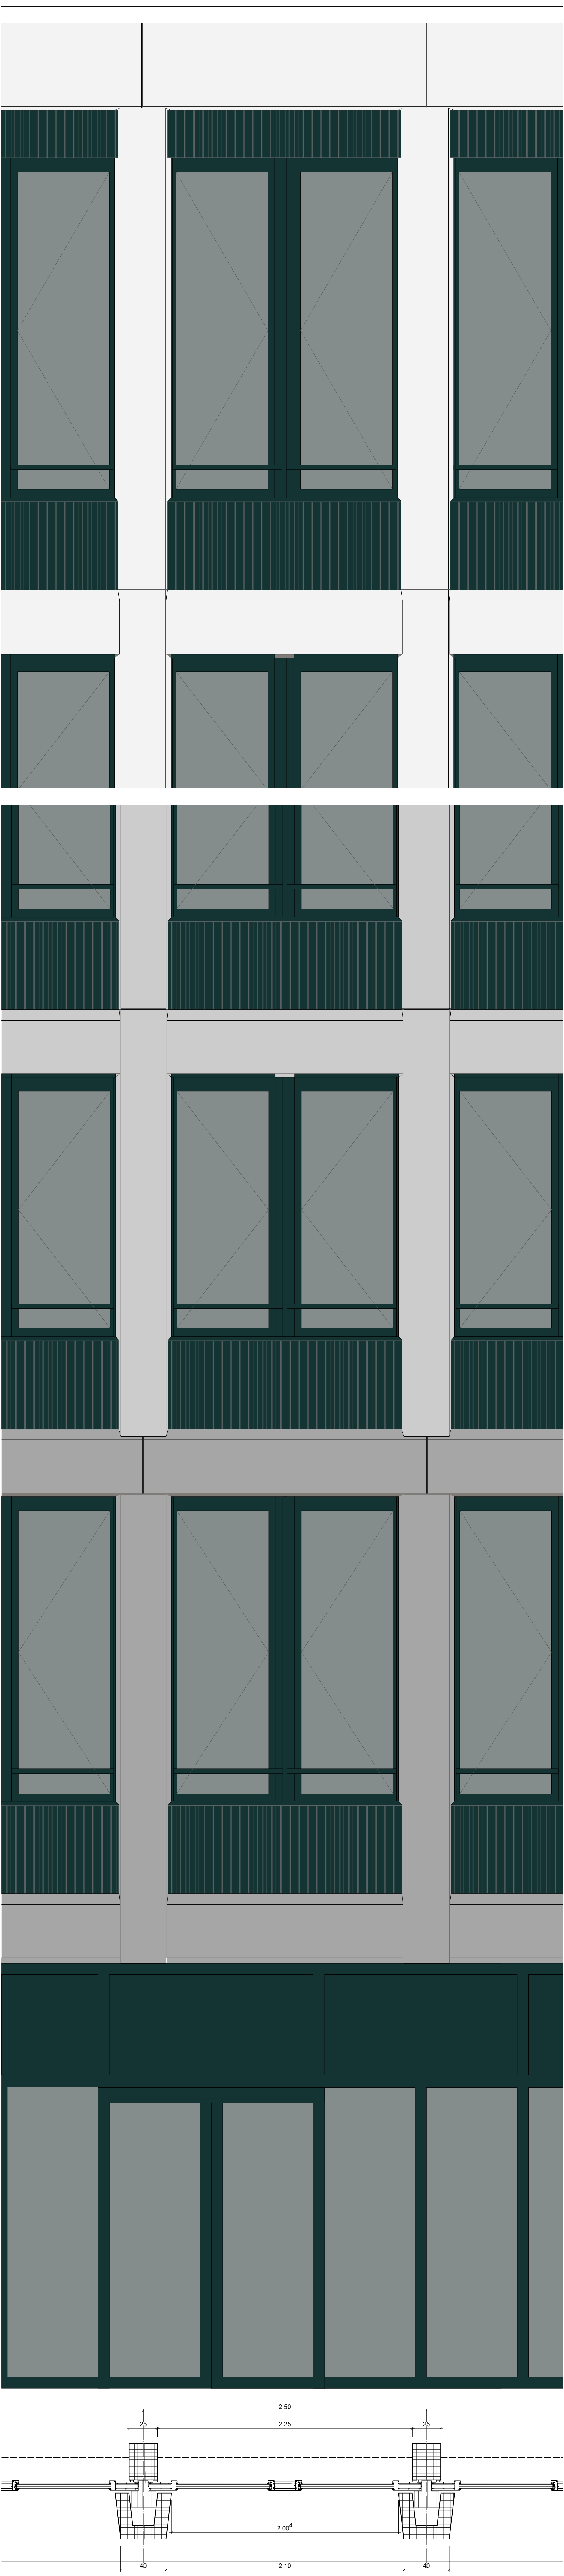


FASSADENMATERIALISIERUNG

Fenster
Aluminium-Fenster z.B. System Schüco ANO 75 SL, Bauliefe 75mm
Wärmeschutz Isolierglas 3-fach Ug-Wert 0,8 W/m²K
Oberfläche pulverbeschichtet in RAL NCS

Beschichtung
Abdeckungs-Raffstoren z.B. WAREMA Typ E 73 A6, motorisiert

Fassadenverkleidung
Vorgehänge, hinterlüftete Fassade
Elemente aus Beton 8-12cm stark als Formstücke und grossformatig bis Länge 4m
Oberflächenbehandlung noch zu bestimmen (sandgestraht, glatte Schalling etc.)
eingefügt z.B. grau bis anthrazit und tyngobelast (Oberflächenschutz)
Unterkonstruktion aus nicht brennbaren Materialien z.B. System Ecolite, Gasser

Brüstungselemente aus Aluminium
z.B. vertikal profilierte Elemente von Profil Design
Oberfläche pulverbeschichtet in RAL NCS

Wärmedämmung
Mineralfasche Dämmung z.B. Steinwolle Flamroc DUO 240mm